PANORAMA KVARIATI

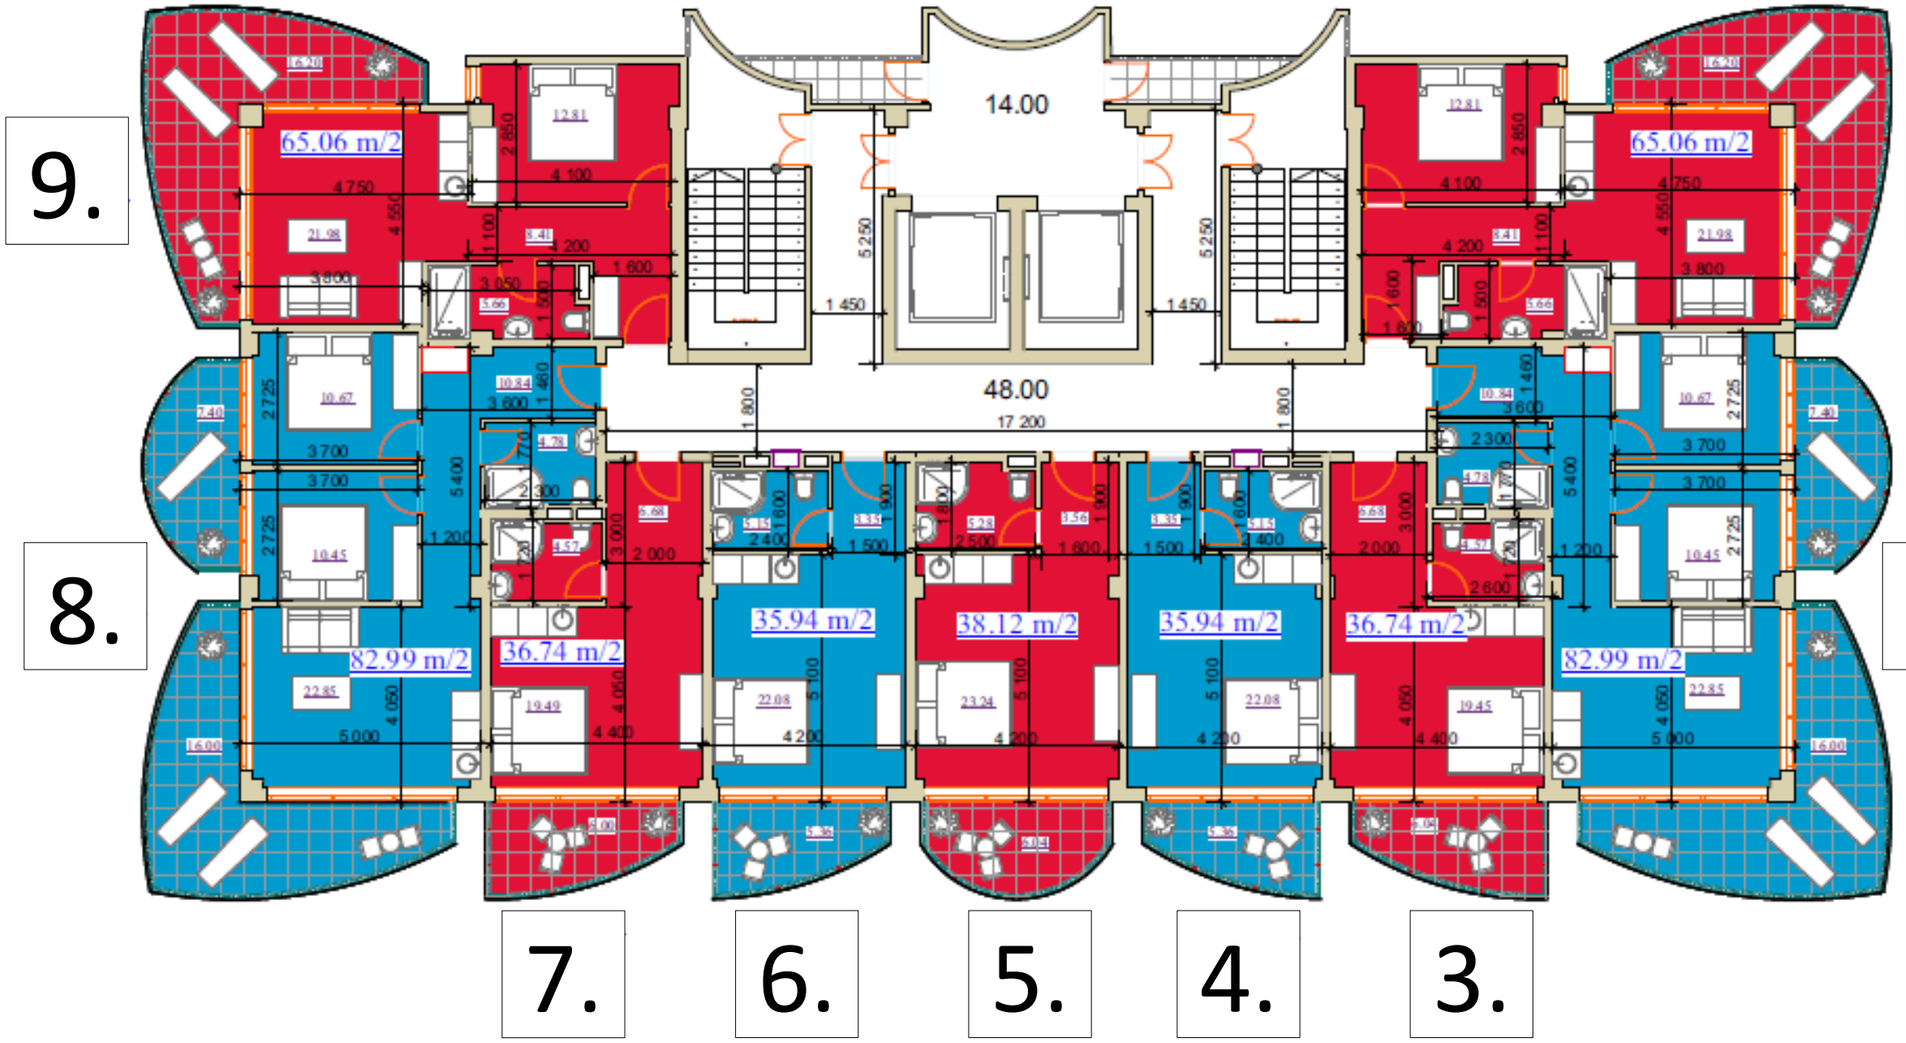

rzut piętra