


PREMIUM METROPOL INC

CUBE

MULTIFUNCTIONAL BUILDING

Level 6
+16.80

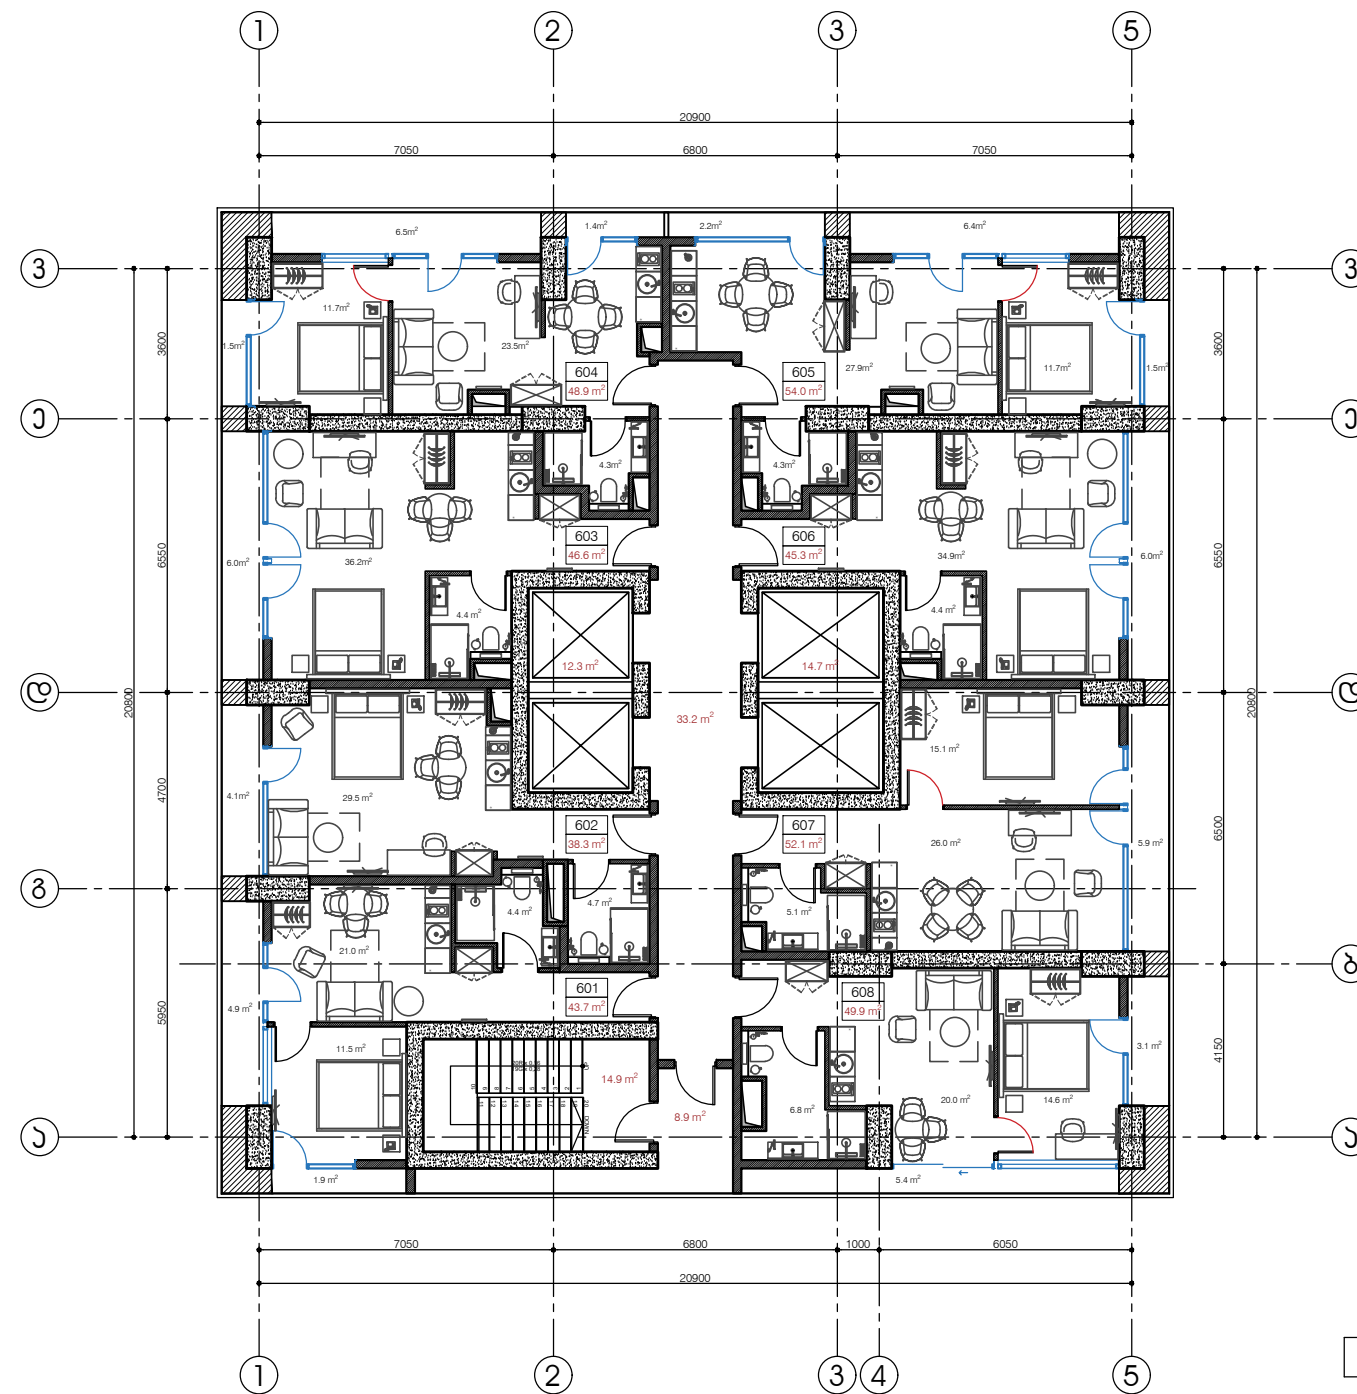

მეექვსე სართული									
აპარტამენტი №	601	602	603	604	605	606	607	608	ჯამი
შიდა ფართი	36.9 მ ²	34.2 მ ²	40.6 მ ²	39.5 მ ²	43.9 მ ²	39.3 მ ²	46.2 მ ²	41.4 მ ²	322.0 მ ²
აივანი	6.8 მ ²	4.1 მ ²	6.0 მ ²	9.4 მ ²	10.1 მ ²	6.0 მ ²	5.9 მ ²	8.5 მ ²	56.8 მ ²
სასარგებლო ფართი	43.7 მ ²	38.3 მ ²	46.6 მ ²	48.9 მ ²	54.0 მ ²	45.3 მ ²	52.1 მ ²	49.9 მ ²	378.8 მ ²


აივანი	56.8 მ ²
სადარბაზოს ფართი (კიბე+ლიფტი+დერეფანი)	84.0 მ ²
სარეალიზაციო ფართი	378.8 მ ²
სამშენებლო ფართი გარე კონტურზე	542.7 მ ²
კვ კოეფიციენტში შემაჯავლი ფართი	422.9 მ ²
სათავსო	0.0 მ ²

PREMIUM METROPOL INC

CUBE

MULTIFUNCTIONAL BUILDING

Level 7
+19.95

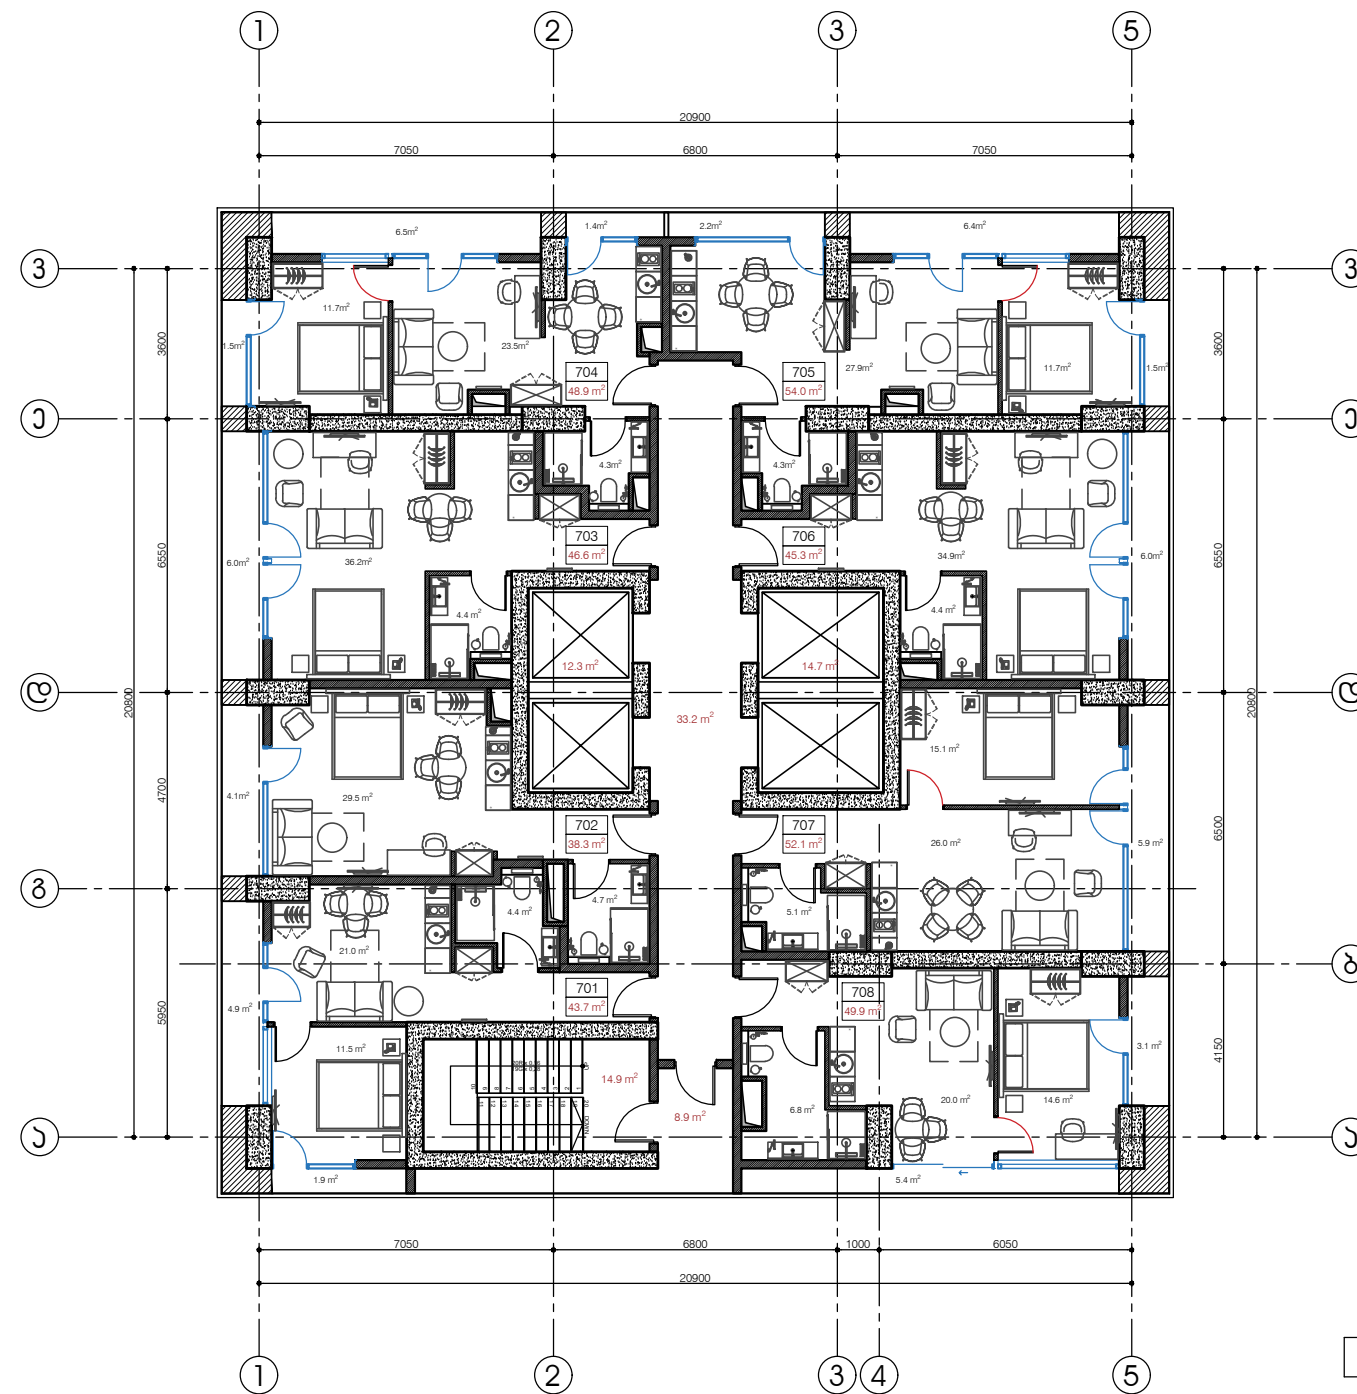

მეშვიდე სართული									
აპარტამენტი №	701	702	703	704	705	706	707	708	ჯამი
შიდა ფართი	36.9 მ ²	34.2 მ ²	40.6 მ ²	39.5 მ ²	43.9 მ ²	39.3 მ ²	46.2 მ ²	41.4 მ ²	322.0 მ ²
აივანი	6.8 მ ²	4.1 მ ²	6.0 მ ²	9.4 მ ²	10.1 მ ²	6.0 მ ²	5.9 მ ²	8.5 მ ²	56.8 მ ²
სასარგებლო ფართი	43.7 მ ²	38.3 მ ²	46.6 მ ²	48.9 მ ²	54.0 მ ²	45.3 მ ²	52.1 მ ²	49.9 მ ²	378.8 მ ²


აივანი	56.8 მ ²
სადარბაზოს ფართი (კიბე+ლიფტი+დერეფანი)	84.0 მ ²
სარეალიზაციო ფართი	378.8 მ ²
სამშენებლო ფართი გარე კონტურზე	542.7 მ ²
კვ კოეფიციენტში შემაჯავლი ფართი	422.9 მ ²
სათავსო	0.0 მ ²

PREMIUM METROPOL INC

CUBE

MULTIFUNCTIONAL BUILDING

Level 8
+23.10

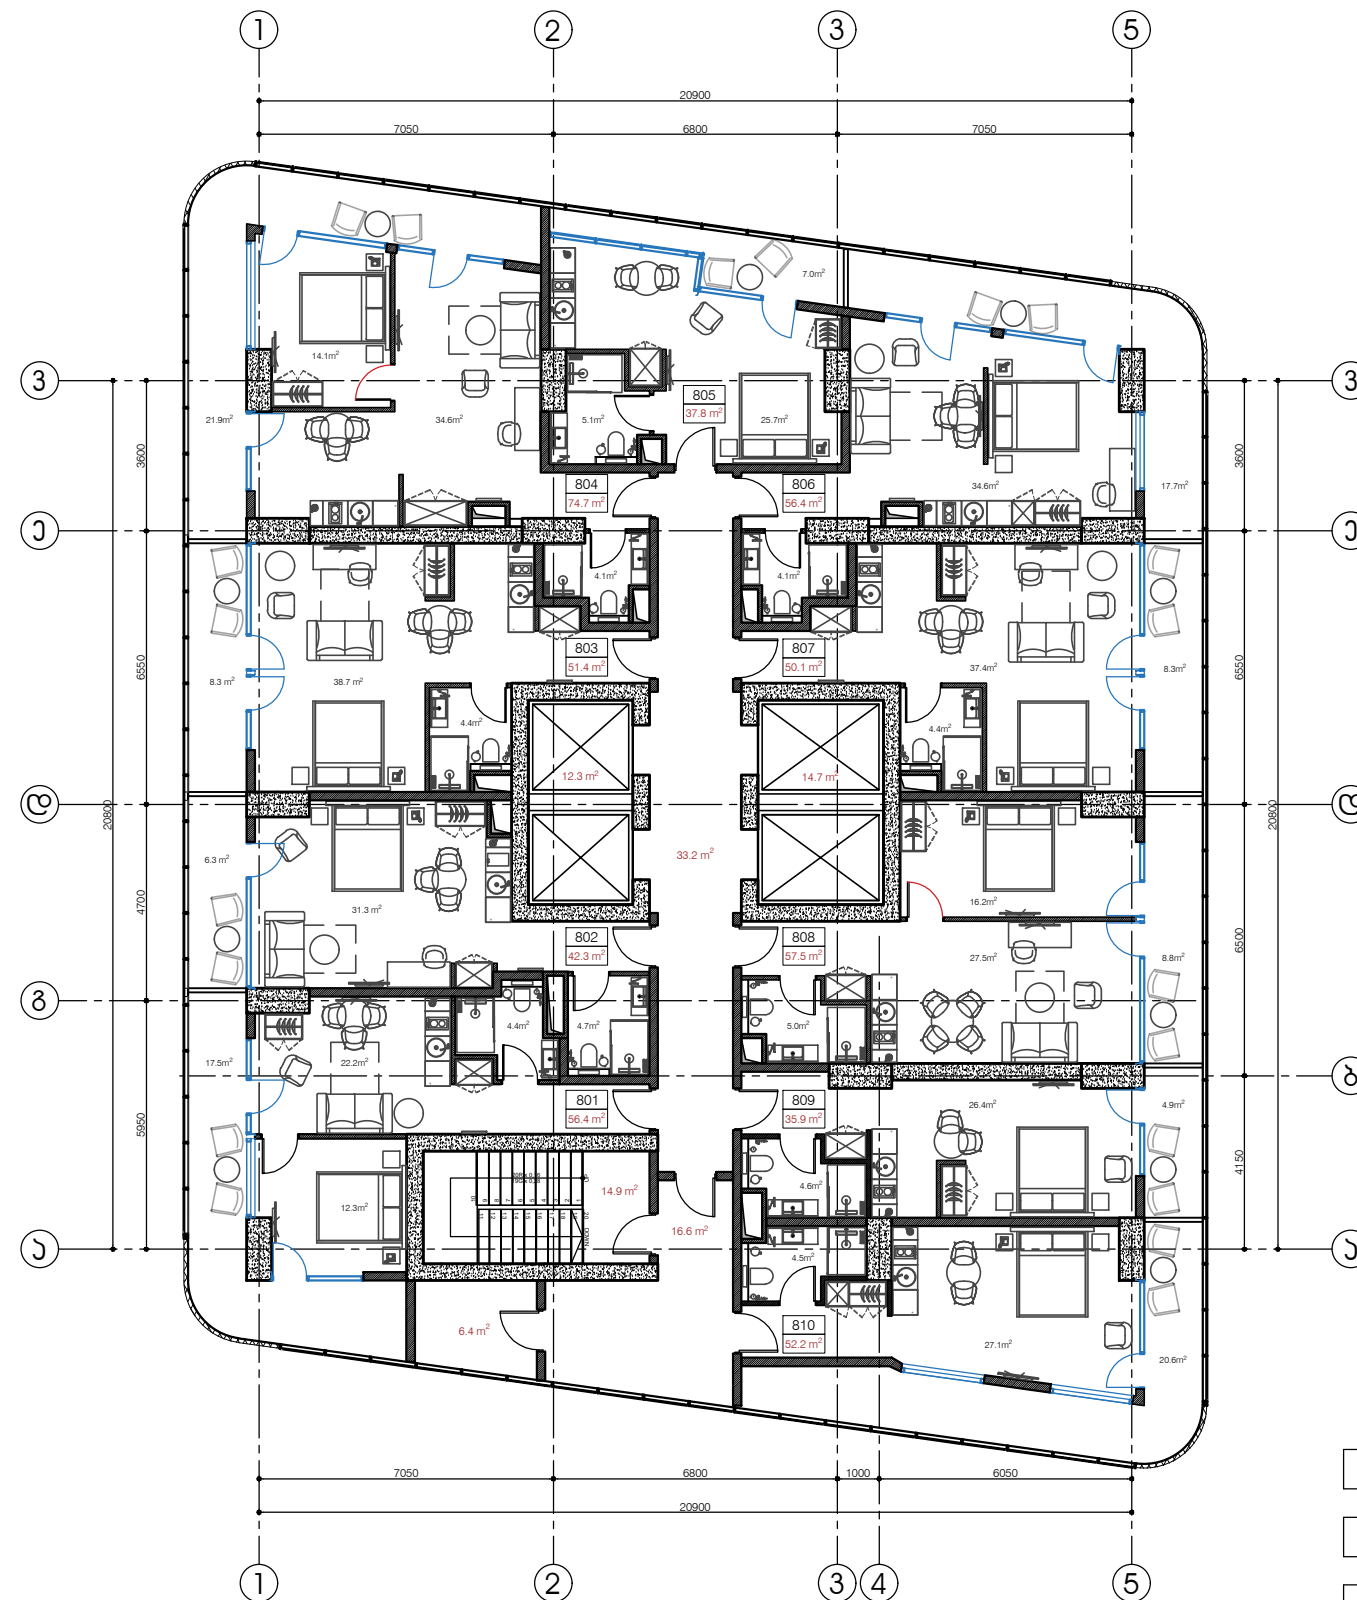

მერვე სართული											
აპარტამენტი №	801	802	803	804	805	806	807	808	809	810	ჯამი
შიდა ფართი	38.9 მ ²	36.0 მ ²	43.1 მ ²	52.8 მ ²	30.8 მ ²	38.7 მ ²	41.8 მ ²	48.7 მ ²	31.0 მ ²	31.6 მ ²	393.4 მ²
აივანი	17.5 მ ²	6.3 მ ²	8.3 მ ²	21.9 მ ²	7.0 მ ²	17.7 მ ²	8.3 მ ²	8.8 მ ²	4.9 მ ²	20.6 მ ²	121.3 მ²
სასარგებლო ფართი	56.4 მ ²	42.3 მ ²	51.4 მ ²	74.7 მ ²	37.8 მ ²	56.4 მ ²	50.1 მ ²	57.5 მ ²	35.9 მ ²	52.2 მ ²	514.7 მ²


აივანი	121.3 მ ²
სადარბაზოს ფართი (კიბე+ლიფტი+დერეფანი)	91.7 მ ²
სარეაღიზაციო ფართი	514.7 მ ²
სამშენებლო ფართი გარე კონტურზე	692.0 მ ²
კვ კოეფიციენტში შემაჯავლი ფართი	490.1 მ ²
სათავსო	6.4 მ ²

PREMIUM METROPOL INC

CUBE

MULTIFUNCTIONAL BUILDING

Level 9
+26.25

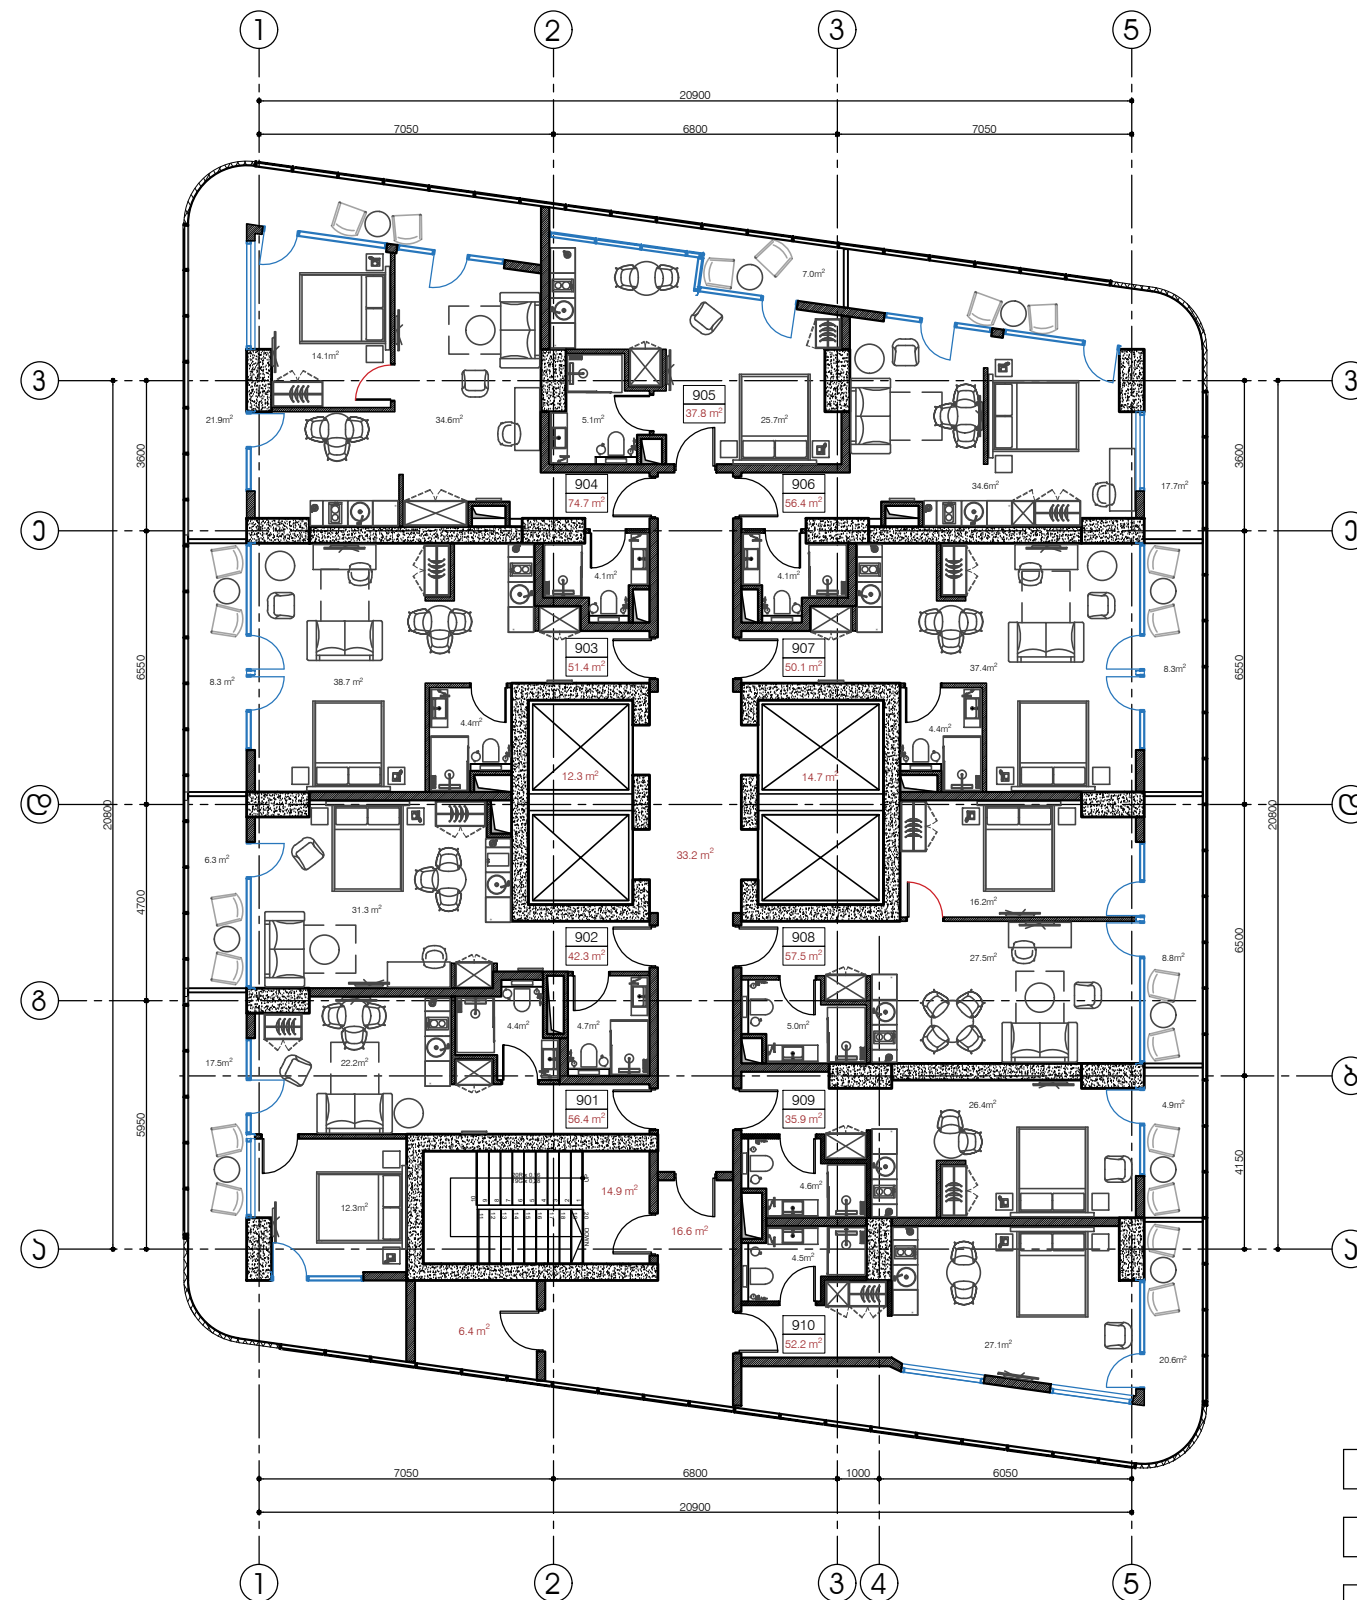

მცხრე სართული											
აპარტამენტი №	901	902	903	904	905	906	907	908	909	910	ჯამი
შიდა ფართი	38.9 მ ²	36.0 მ ²	43.1 მ ²	52.8 მ ²	30.8 მ ²	38.7 მ ²	41.8 მ ²	48.7 მ ²	31.0 მ ²	31.6 მ ²	393.4 მ ²
აივანი	17.5 მ ²	6.3 მ ²	8.3 მ ²	21.9 მ ²	7.0 მ ²	17.7 მ ²	8.3 მ ²	8.8 მ ²	4.9 მ ²	20.6 მ ²	121.3 მ ²
სასარგებლო ფართი	56.4 მ ²	42.3 მ ²	51.4 მ ²	74.7 მ ²	37.8 მ ²	56.4 მ ²	50.1 მ ²	57.5 მ ²	35.9 მ ²	52.2 მ ²	514.7 მ ²


აივანი	121.3 მ ²
სადარბაზოს ფართი (კიბე+ლიფტი+დერეფანი)	91.7 მ ²
სარეაღიზაციო ფართი	514.7 მ ²
სამშენებლო ფართი გარე კონტურზე	692.0 მ ²
კვ კოეფიციენტში შემაჯავლი ფართი	490.1 მ ²
სათავსო	6.4 მ ²

PREMIUM METROPOL INC

CUBE

MULTIFUNCTIONAL BUILDING

Level 10
+29.40

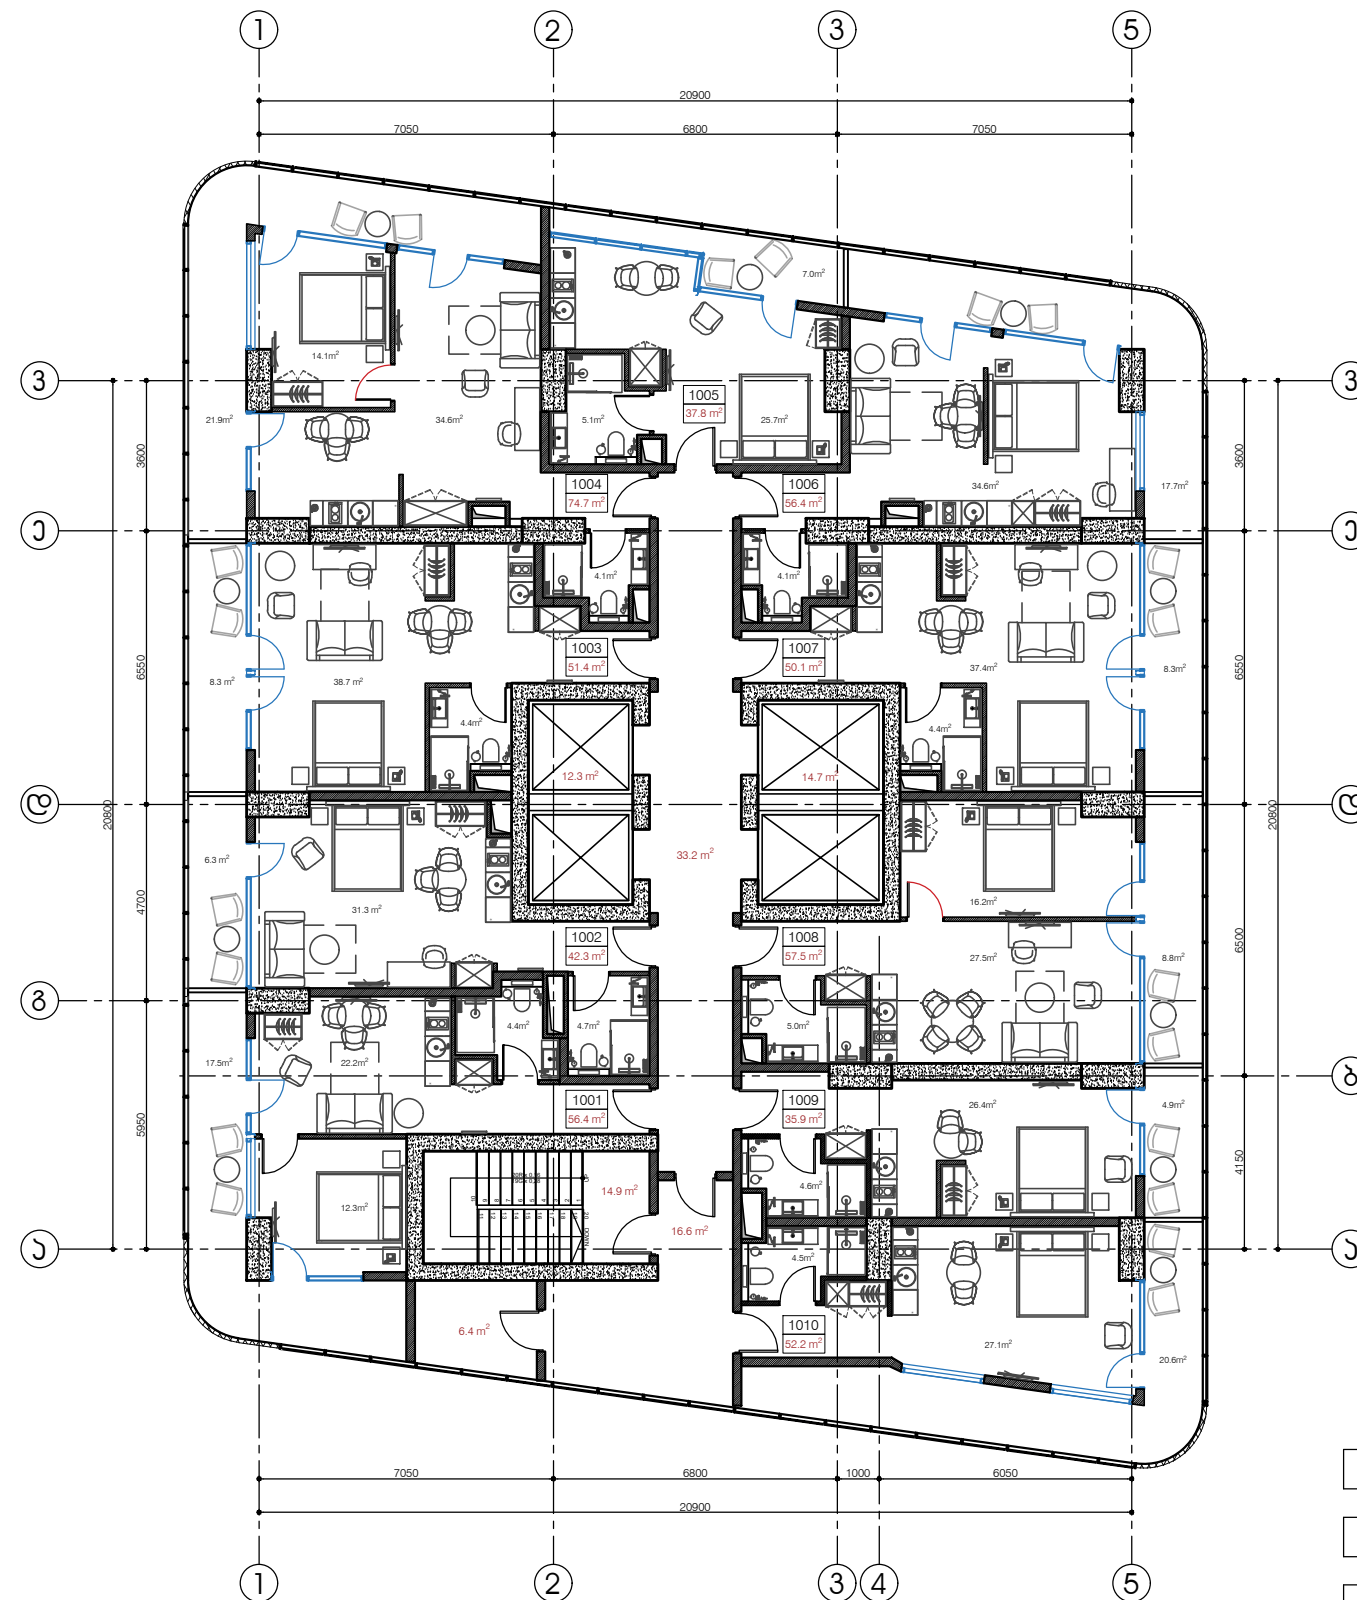

მეტე სართული											
აპარტამენტი №	1001	1002	1003	1004	1005	1006	1007	1008	1009	1010	ჯამი
შიდა ფართი	38.9 მ²	36.0 მ²	43.1 მ²	52.8 მ²	30.8 მ²	38.7 მ²	41.8 მ²	48.7 მ²	31.0 მ²	31.6 მ²	393.4 მ²
აივანი	17.5 მ²	6.3 მ²	8.3 მ²	21.9 მ²	7.0 მ²	17.7 მ²	8.3 მ²	8.8 მ²	4.9 მ²	20.6 მ²	121.3 მ²
სასარგებლო ფართი	56.4 მ²	42.3 მ²	51.4 მ²	74.7 მ²	37.8 მ²	56.4 მ²	50.1 მ²	57.5 მ²	35.9 მ²	52.2 მ²	514.7 მ²


აივანი	121.3 მ²
სადარბაზოს ფართი (კიბე+ლიფტი+დერეფანი)	91.7 მ²
სარეაღიზაციო ფართი	514.7 მ²
სამშენებლო ფართი გარე კონტურზე	692.0 მ²
კვ კოეფიციენტში შემაჯავლი ფართი	490.1 მ²
სათავსო	6.4 მ²

PREMIUM METROPOL INC

CUBE

MULTIFUNCTIONAL BUILDING

Level 11
+32.55

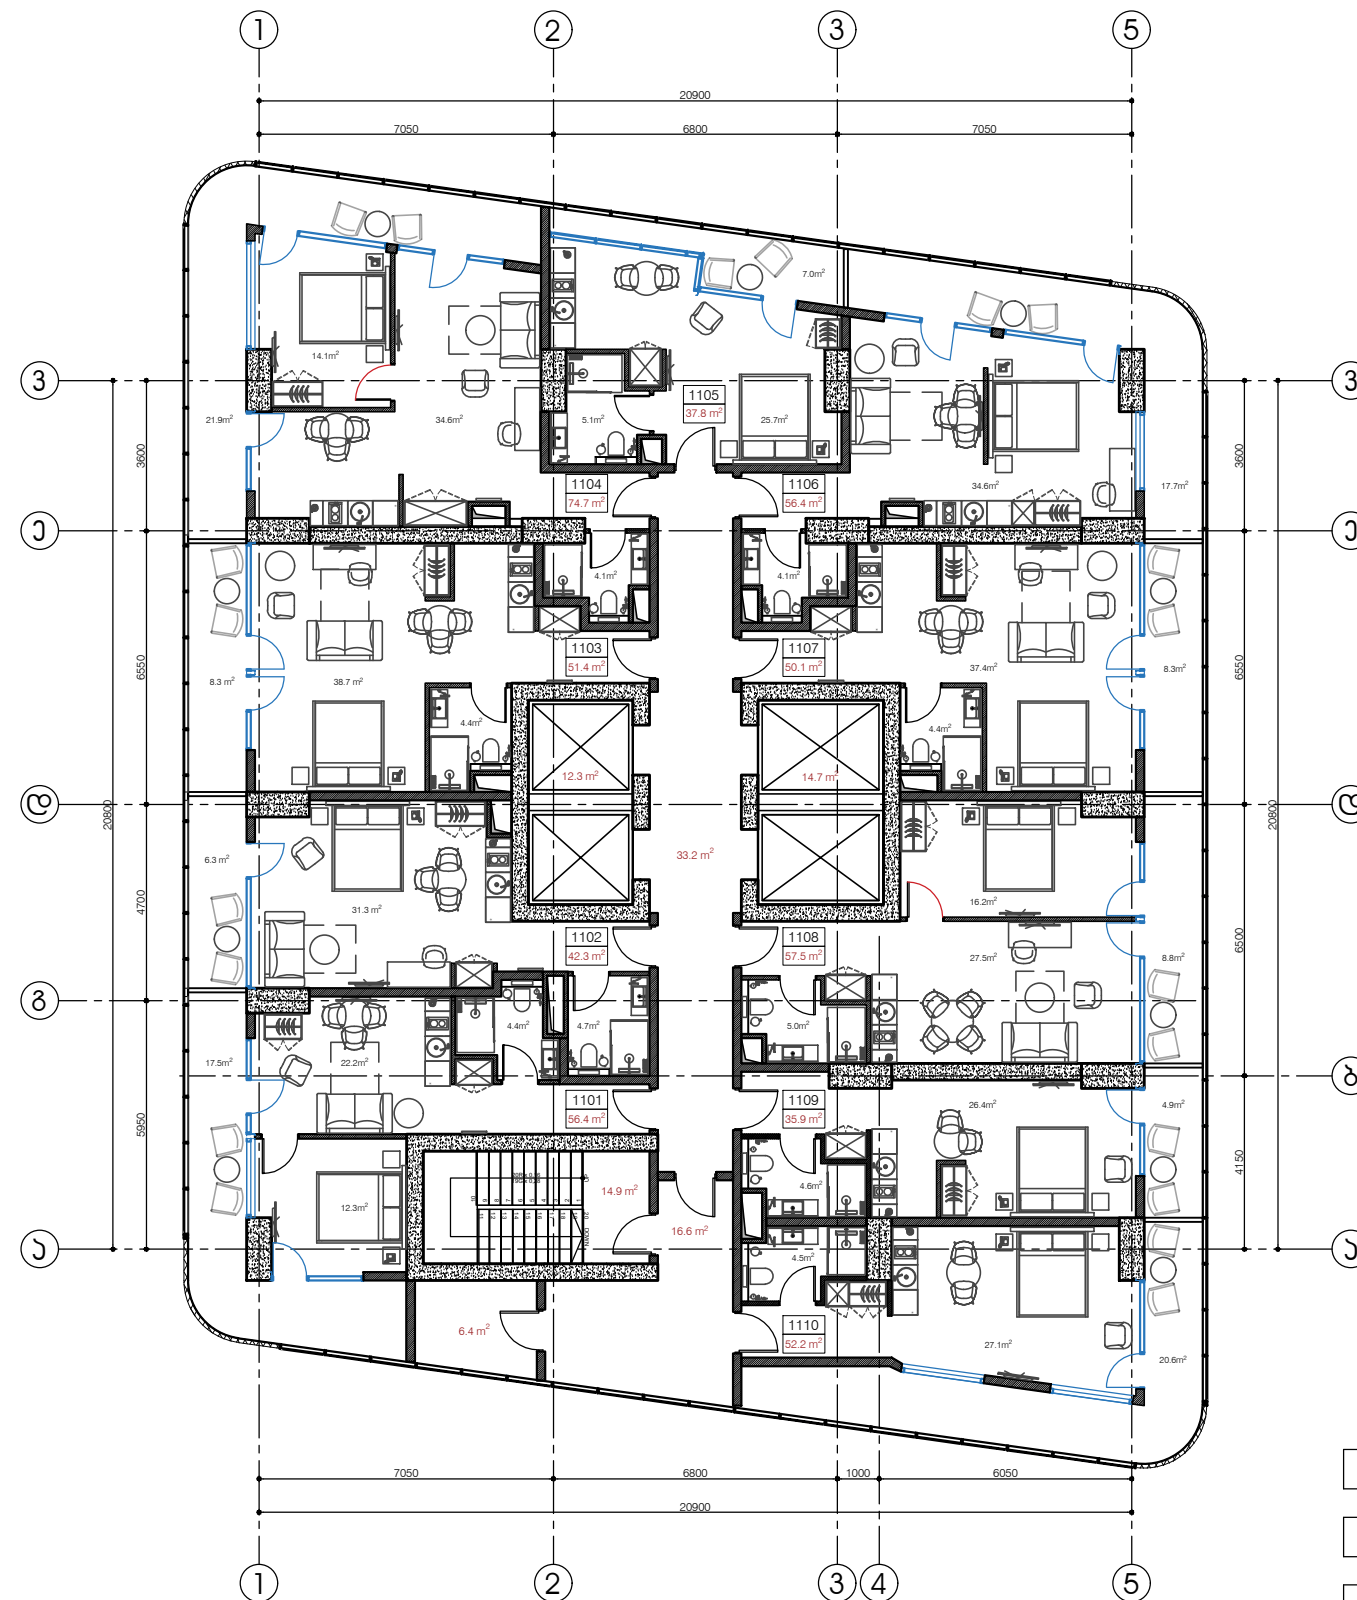

მეთერთმეტე სართული											
აპარტამენტი №	1101	1102	1103	1104	1105	1106	1107	1108	1109	1110	ჯამი
შიდა ფართი	38.9 მ ²	36.0 მ ²	43.1 მ ²	52.8 მ ²	30.8 მ ²	38.7 მ ²	41.8 მ ²	48.7 მ ²	31.0 მ ²	31.6 მ ²	393.4 მ ²
აივანი	17.5 მ ²	6.3 მ ²	8.3 მ ²	21.9 მ ²	7.0 მ ²	17.7 მ ²	8.3 მ ²	8.8 მ ²	4.9 მ ²	20.6 მ ²	121.3 მ ²
სასარგებლო ფართი	56.4 მ ²	42.3 მ ²	51.4 მ ²	74.7 მ ²	37.8 მ ²	56.4 მ ²	50.1 მ ²	57.5 მ ²	35.9 მ ²	52.2 მ ²	514.7 მ ²


აივანი	121.3 მ ²
სადარბაზოს ფართი (კიბე+ლიფტი+დერეფანი)	91.7 მ ²
სარეაგლზაციო ფართი	514.7 მ ²
სამშენებლო ფართი გარე კონტურზე	692.0 მ ²
კვ კოეფიციენტში შემაჯავლი ფართი	490.1 მ ²
სათავსო	6.4 მ ²

PREMIUM METROPOL INC

CUBE

MULTIFUNCTIONAL BUILDING

Level 12
+35.70

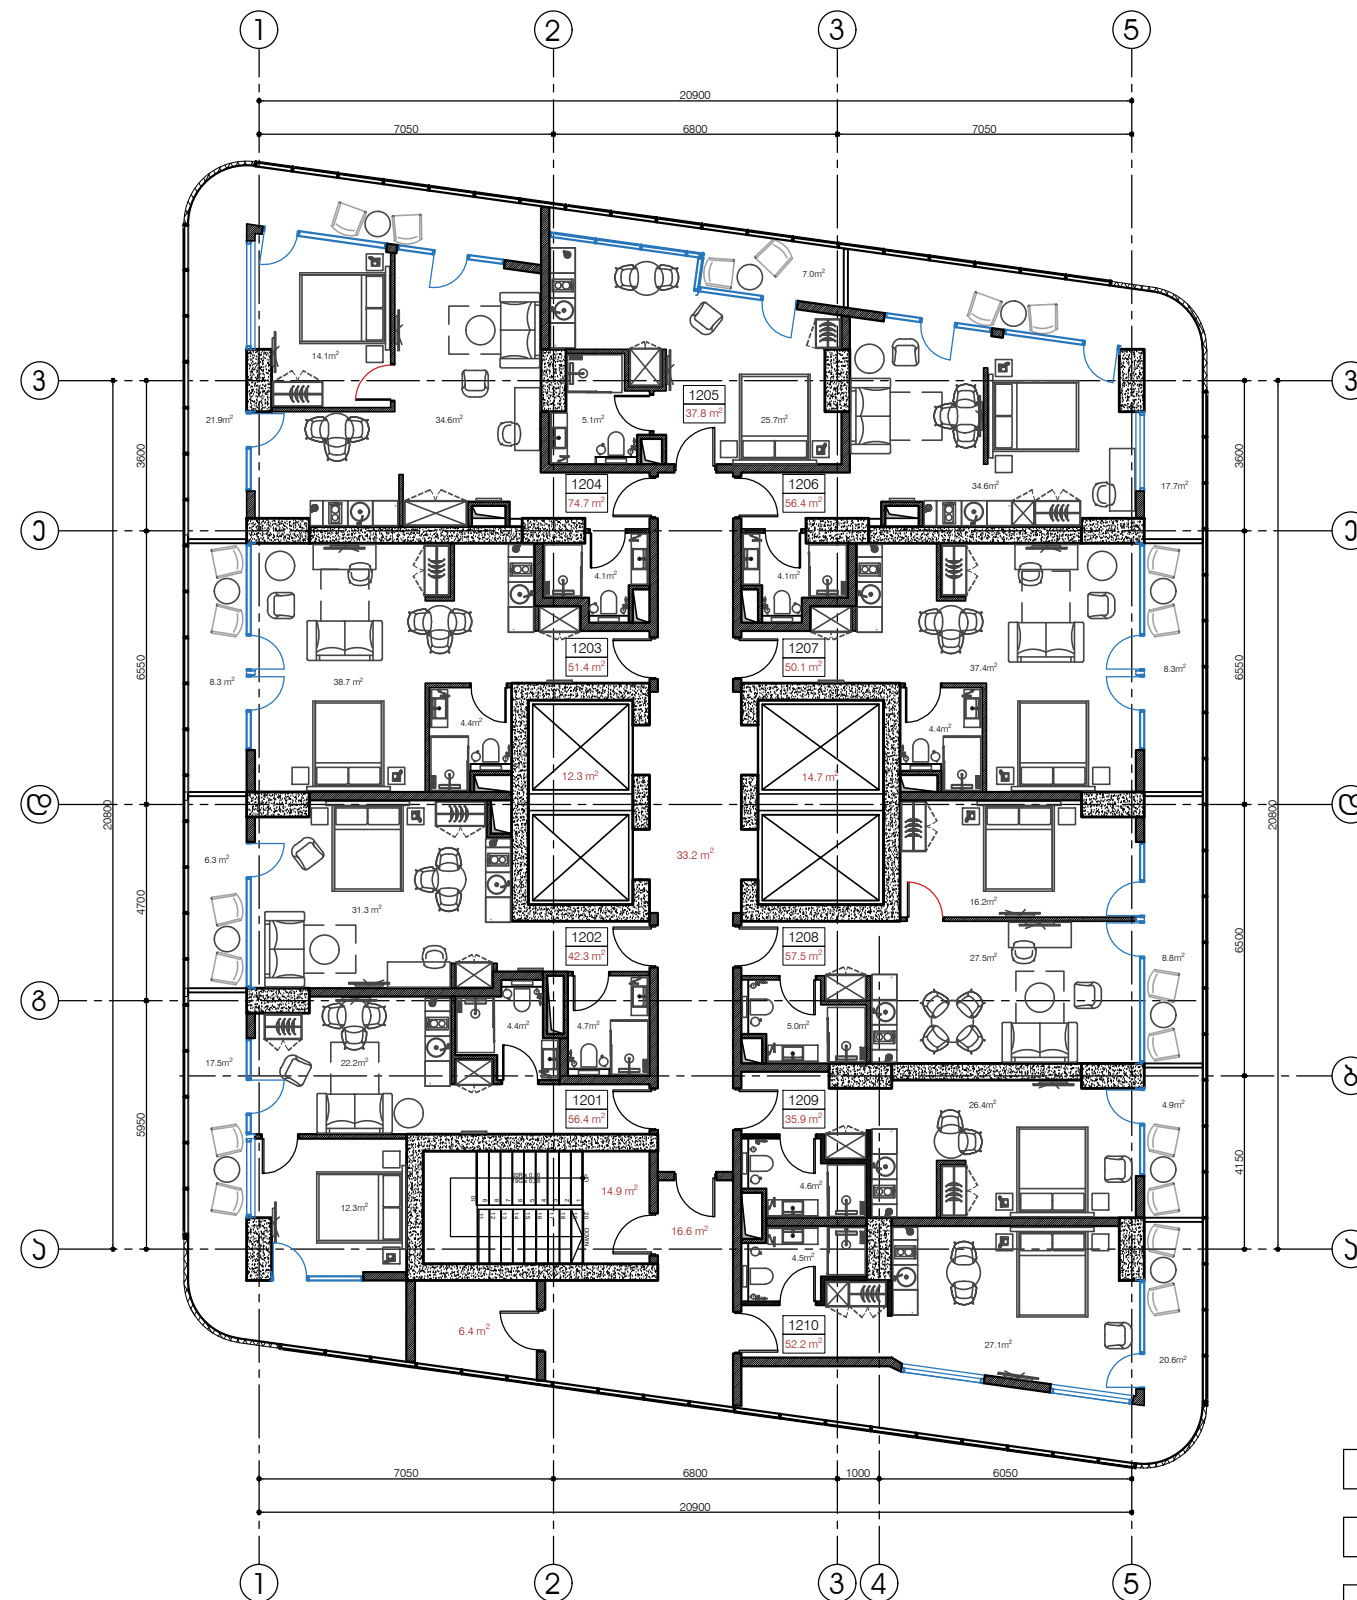

მეთორმეტე სართული											
აპარტამენტი №	1201	1202	1203	1204	1205	1206	1207	1208	1209	1210	ჯამი
შიდა ფართი	38.9 მ²	36.0 მ²	43.1 მ²	52.8 მ²	30.8 მ²	38.7 მ²	41.8 მ²	48.7 მ²	31.0 მ²	31.6 მ²	393.4 მ²
აივანი	17.5 მ²	6.3 მ²	8.3 მ²	21.9 მ²	7.0 მ²	17.7 მ²	8.3 მ²	8.8 მ²	4.9 მ²	20.6 მ²	121.3 მ²
სასარგებლო ფართი	56.4 მ²	42.3 მ²	51.4 მ²	74.7 მ²	37.8 მ²	56.4 მ²	50.1 მ²	57.5 მ²	35.9 მ²	52.2 მ²	514.7 მ²


აივანი	121.3 მ²
სადარბაზოს ფართი (კიბე+ლიფტი+დერეფანი)	91.7 მ²
სარეაღიზაციო ფართი	514.7 მ²
სამშენებლო ფართი გარე კონტურზე	692.0 მ²
კვ კოეფიციენტში შემაჯავლი ფართი	490.1 მ²
სათავსო	6.4 მ²

PREMIUM METROPOL INC

CUBE

MULTIFUNCTIONAL BUILDING

Level 13
+38.85

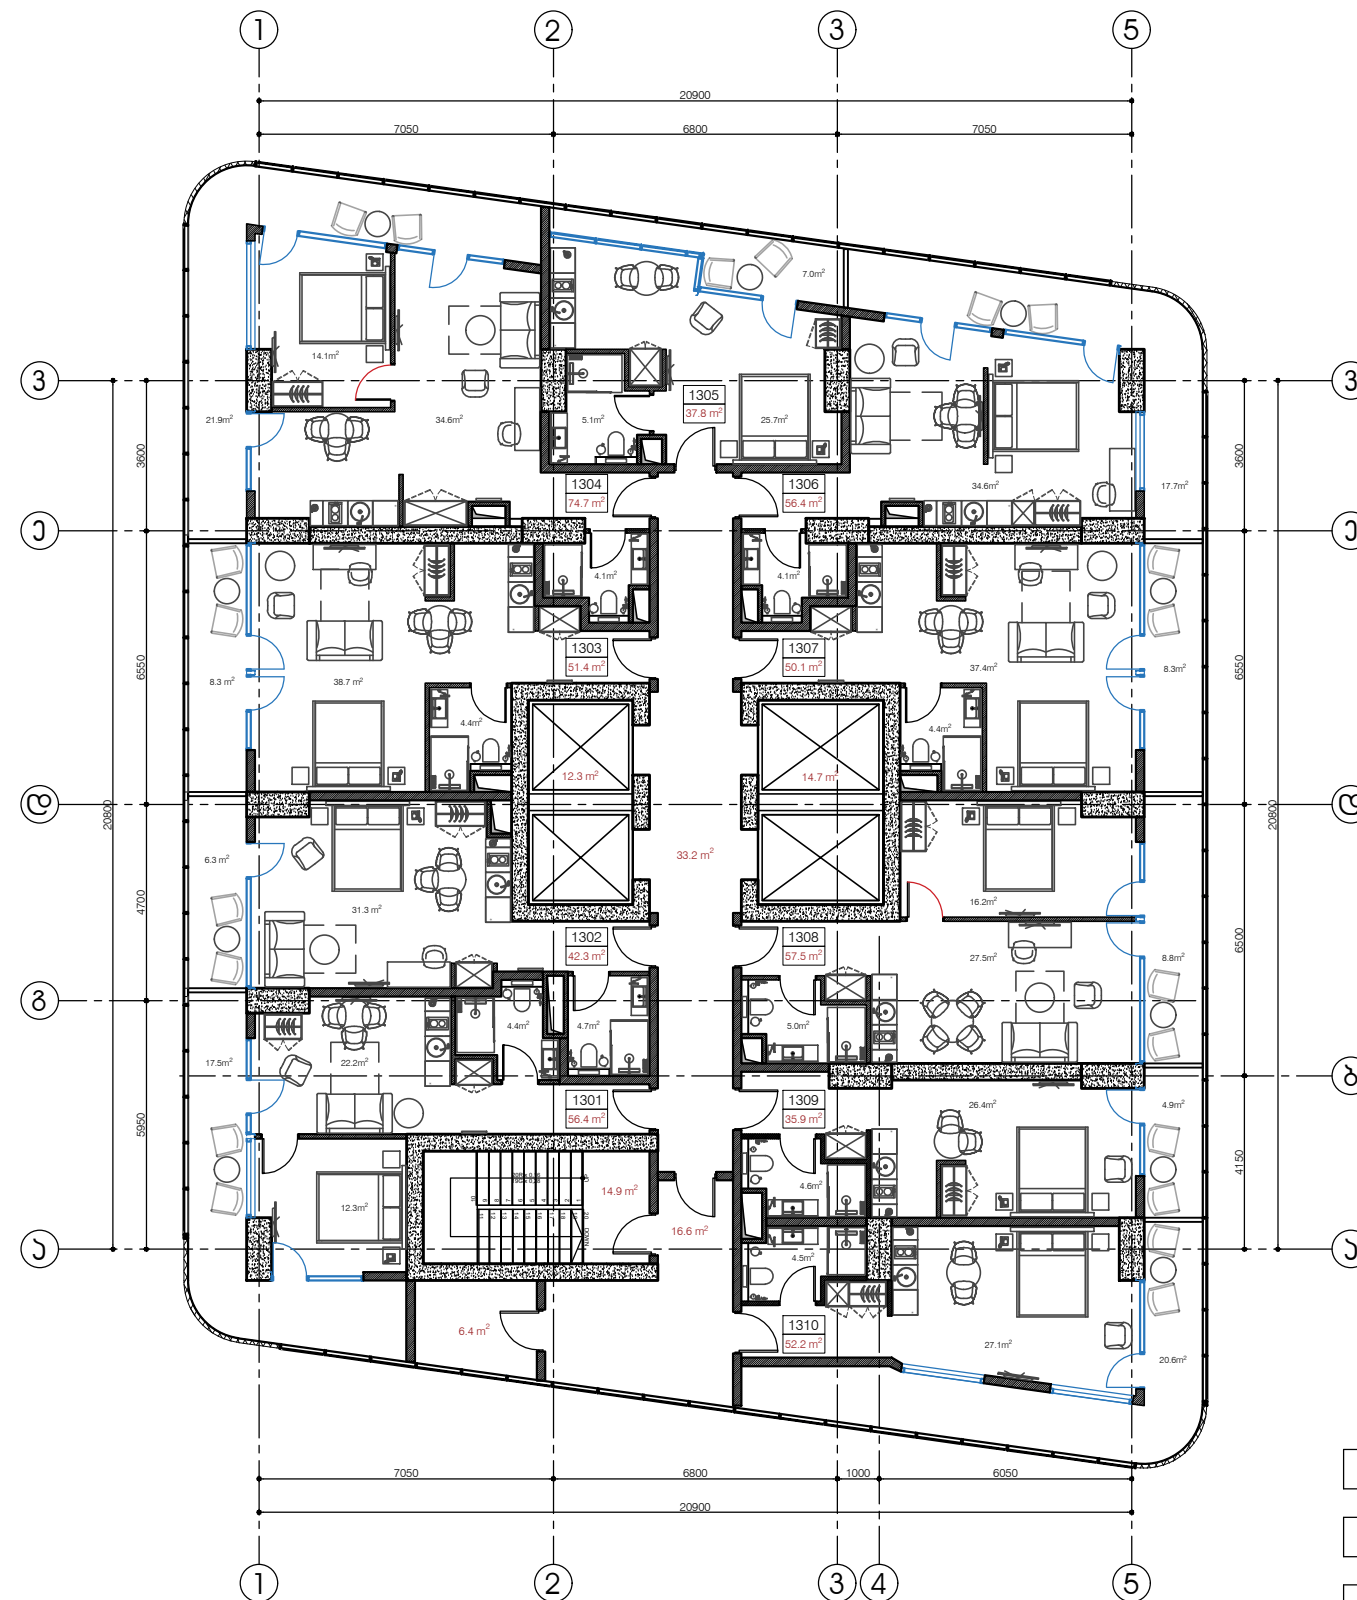

მეცამეტე სართული											
აპარტამენტი №	1301	1302	1303	1304	1305	1306	1307	1308	1309	1310	ჯამი
შიდა ფართი	38.9 მ ²	36.0 მ ²	43.1 მ ²	52.8 მ ²	30.8 მ ²	38.7 მ ²	41.8 მ ²	48.7 მ ²	31.0 მ ²	31.6 მ ²	393.4 მ ²
აივანი	17.5 მ ²	6.3 მ ²	8.3 მ ²	21.9 მ ²	7.0 მ ²	17.7 მ ²	8.3 მ ²	8.8 მ ²	4.9 მ ²	20.6 მ ²	121.3 მ ²
სასარგებლო ფართი	56.4 მ ²	42.3 მ ²	51.4 მ ²	74.7 მ ²	37.8 მ ²	56.4 მ ²	50.1 მ ²	57.5 მ ²	35.9 მ ²	52.2 მ ²	514.7 მ ²


აივანი	121.3 მ ²
სადარბაზოს ფართი (კიბე+ლიფტი+დერეფანი)	91.7 მ ²
სარეაღიზაციო ფართი	514.7 მ ²
სამშენებლო ფართი გარე კონტურზე	692.0 მ ²
კვ კოეფიციენტში შემაჯავლი ფართი	490.1 მ ²
სათავსო	6.4 მ ²

PREMIUM METROPOL INC

CUBE

MULTIFUNCTIONAL BUILDING

Level 14
+42.00

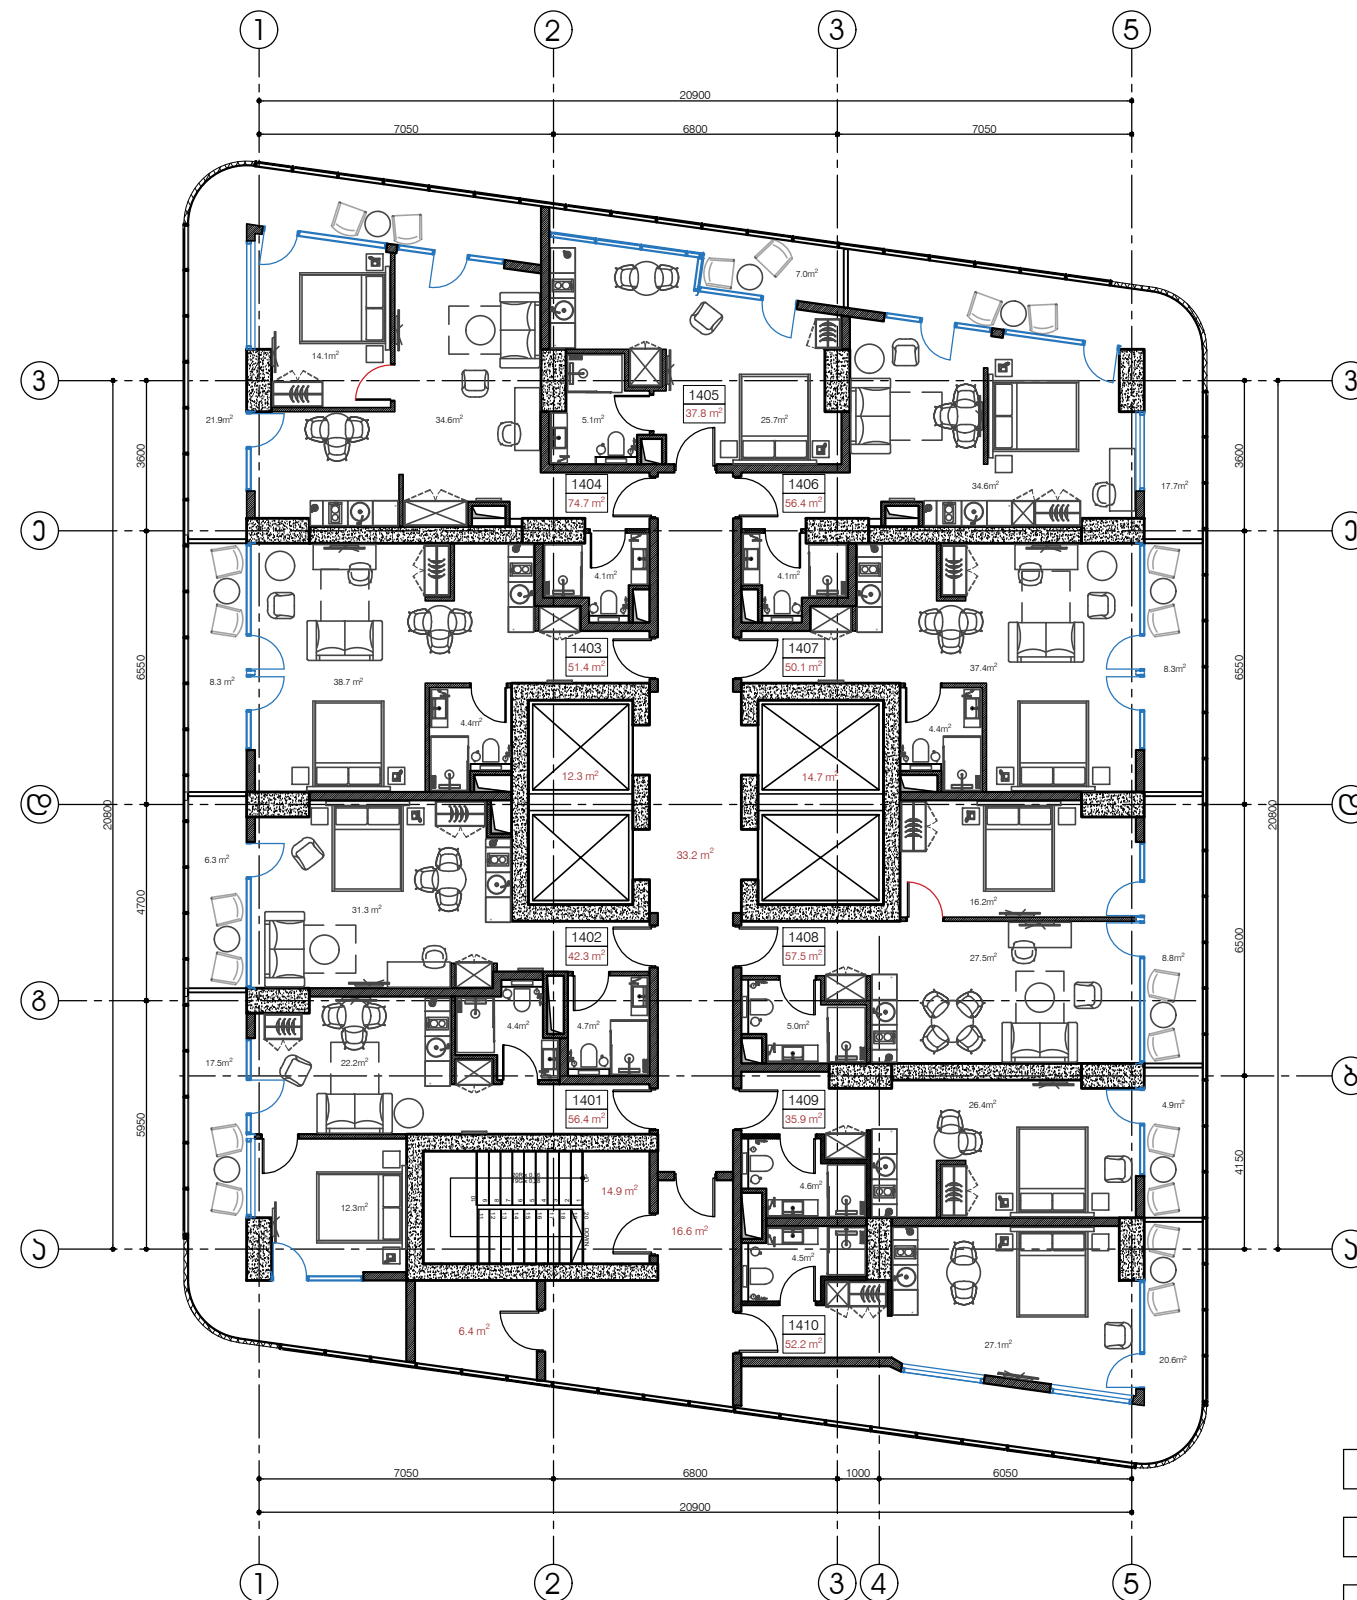

მეთოთხმეტე სართული											
აპარტამენტი №	1401	1402	1403	1404	1405	1406	1407	1408	1409	1410	ჯამი
შიდა ფართი	38.9 მ ²	36.0 მ ²	43.1 მ ²	52.8 მ ²	30.8 მ ²	38.7 მ ²	41.8 მ ²	48.7 მ ²	31.0 მ ²	31.6 მ ²	393.4 მ²
აივანი	17.5 მ ²	6.3 მ ²	8.3 მ ²	21.9 მ ²	7.0 მ ²	17.7 მ ²	8.3 მ ²	8.8 მ ²	4.9 მ ²	20.6 მ ²	121.3 მ²
სასარგებლო ფართი	56.4 მ ²	42.3 მ ²	51.4 მ ²	74.7 მ ²	37.8 მ ²	56.4 მ ²	50.1 მ ²	57.5 მ ²	35.9 მ ²	52.2 მ ²	514.7 მ²


აივანი	121.3 მ ²
სადარბაზოს ფართი (კიბე+ლიფტი+დერეფანი)	91.7 მ ²
სარეაღიზაციო ფართი	514.7 მ ²
სამშენებლო ფართი გარე კონტურზე	692.0 მ ²
კვ კოეფიციენტში შემაჯავლი ფართი	490.1 მ ²
სათავსო	6.4 მ ²

PREMIUM METROPOL INC

CUBE

MULTIFUNCTIONAL BUILDING

Level 15
+45.15

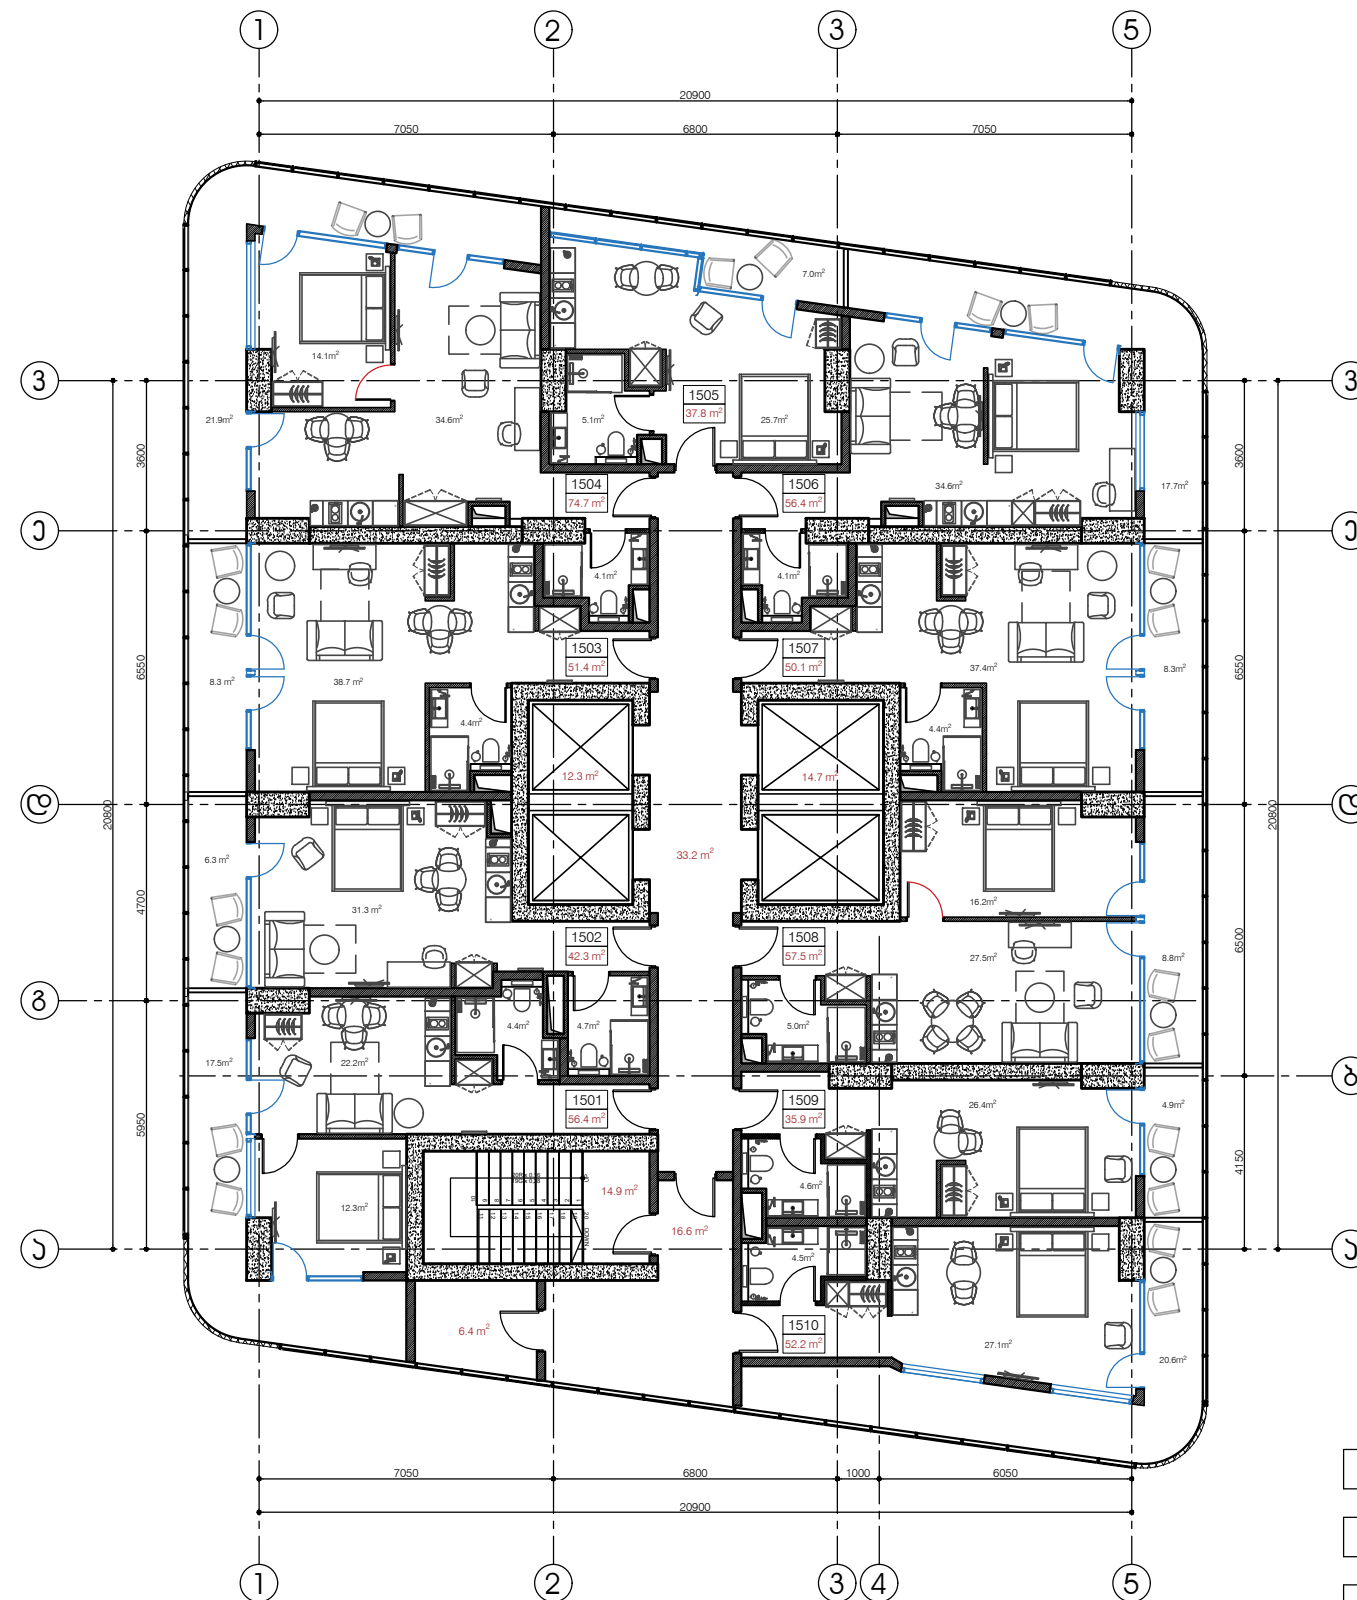

მეთხუთმეტე სართული											
აპარტამენტი №	1501	1502	1503	1504	1505	1506	1507	1508	1509	1510	ჯამი
შიდა ფართი	38.9 მ ²	36.0 მ ²	43.1 მ ²	52.8 მ ²	30.8 მ ²	38.7 მ ²	41.8 მ ²	48.7 მ ²	31.0 მ ²	31.6 მ ²	393.4 მ ²
აივანი	17.5 მ ²	6.3 მ ²	8.3 მ ²	21.9 მ ²	7.0 მ ²	17.7 მ ²	8.3 მ ²	8.8 მ ²	4.9 მ ²	20.6 მ ²	121.3 მ ²
სასარგებლო ფართი	56.4 მ ²	42.3 მ ²	51.4 მ ²	74.7 მ ²	37.8 მ ²	56.4 მ ²	50.1 მ ²	57.5 მ ²	35.9 მ ²	52.2 მ ²	514.7 მ ²


აივანი	121.3 მ ²
სადარბაზოს ფართი (კიბე+ლიფტი+დერეფანი)	91.7 მ ²
სარეაგლზაციო ფართი	514.7 მ ²
სამშენებლო ფართი გარე კონტურზე	692.0 მ ²
კვ კოეფიციენტში შემაჯავლი ფართი	490.1 მ ²
სათავსო	6.4 მ ²

PREMIUM METROPOL INC

CUBE

MULTIFUNCTIONAL BUILDING

Level 16
+48.30

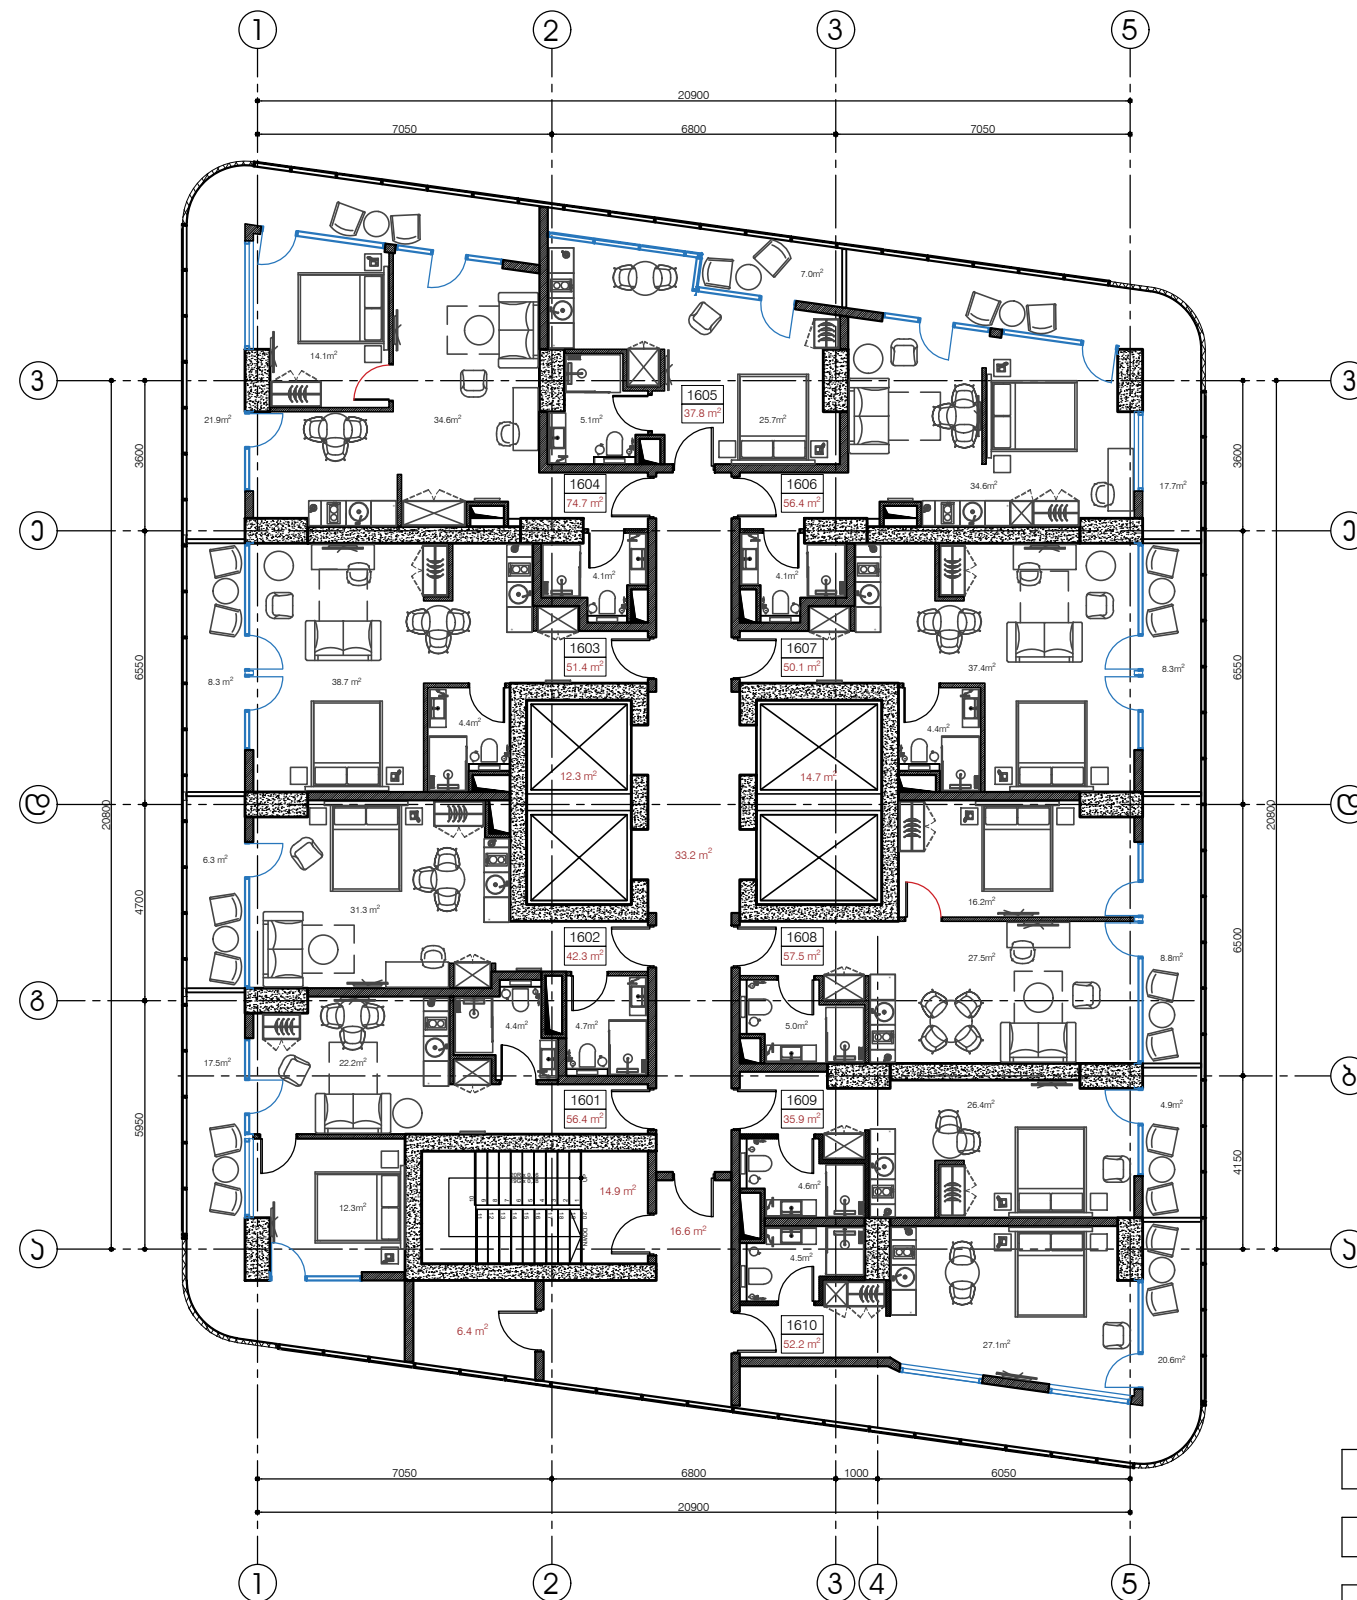

მეთექვსმეტე სართული											
აპარტამენტი №	1601	1602	1603	1604	1605	1606	1607	1608	1609	1610	ჯამი
შიდა ფართი	38.9 მ ²	36.0 მ ²	43.1 მ ²	52.8 მ ²	30.8 მ ²	38.7 მ ²	41.8 მ ²	48.7 მ ²	31.0 მ ²	31.6 მ ²	393.4 მ ²
აივანი	17.5 მ ²	6.3 მ ²	8.3 მ ²	21.9 მ ²	7.0 მ ²	17.7 მ ²	8.3 მ ²	8.8 მ ²	4.9 მ ²	20.6 მ ²	121.3 მ ²
სასარგებლო ფართი	56.4 მ ²	42.3 მ ²	51.4 მ ²	74.7 მ ²	37.8 მ ²	56.4 მ ²	50.1 მ ²	57.5 მ ²	35.9 მ ²	52.2 მ ²	514.7 მ ²


აივანი	121.3 მ ²
სადარბაზოს ფართი (კიბე+ლიფტი+დერეფანი)	91.7 მ ²
სარეალიზაციო ფართი	514.7 მ ²
სამშენებლო ფართი გარე კონტურზე	692.0 მ ²
კ2 კოეფიციენტში შემაჯავლი ფართი	490.1 მ ²
სათავსო	6.4 მ ²

PREMIUM METROPOL INC

CUBE

MULTIFUNCTIONAL BUILDING

Level 17
+51.45

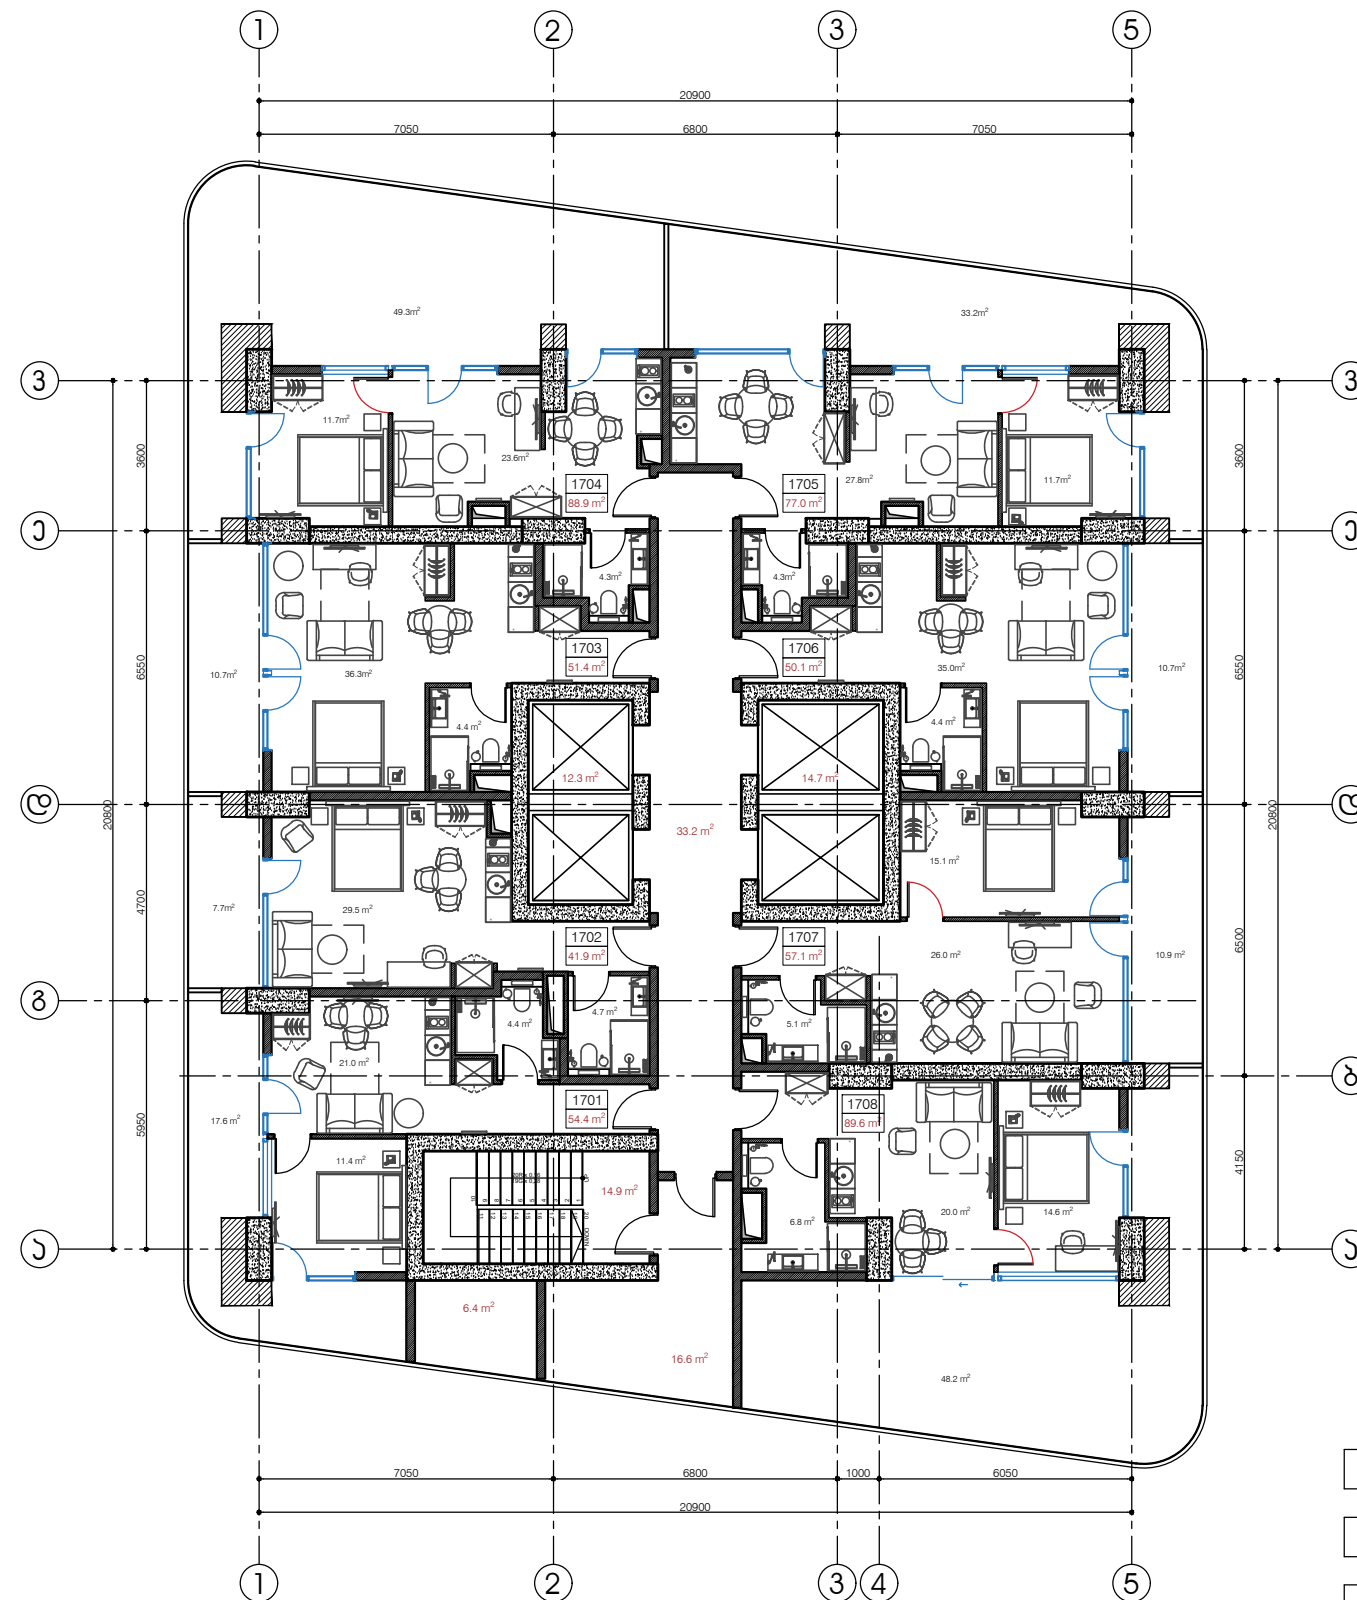

მუნიციპალიტეტის სართული									
აპარტამენტი №	1701	1702	1703	1704	1705	1706	1707	1708	ჯამი
შიდა ფართი	36.8 მ ²	34.2 მ ²	40.7 მ ²	39.6 მ ²	43.8 მ ²	39.4 მ ²	46.2 მ ²	41.4 მ ²	322.1 მ ²
აივანი	17.6 მ ²	7.7 მ ²	10.7 მ ²	49.3 მ ²	33.2 მ ²	10.7 მ ²	10.9 მ ²	48.2 მ ²	188.3 მ ²
სასარგებლო ფართი	54.4 მ ²	41.9 მ ²	51.4 მ ²	88.9 მ ²	77.0 მ ²	50.1 მ ²	57.1 მ ²	89.6 მ ²	510.4 მ ²

აივანი	188.3 მ ²
სადარბაზოს ფართი (კიბე+ლიფტი+დერეფანი)	91.7 მ ²
სარეალიზაციო ფართი	510.4 მ ²
სამშენებლო ფართი გარე კონტურზე	692.0 მ ²
კვ კოეფიციენტი შემავალი ფართი	425.4 მ ²
სათავსო	6.4 მ ²


PREMIUM METROPOL INC

CUBE

MULTIFUNCTIONAL BUILDING

Level 18

+54.60

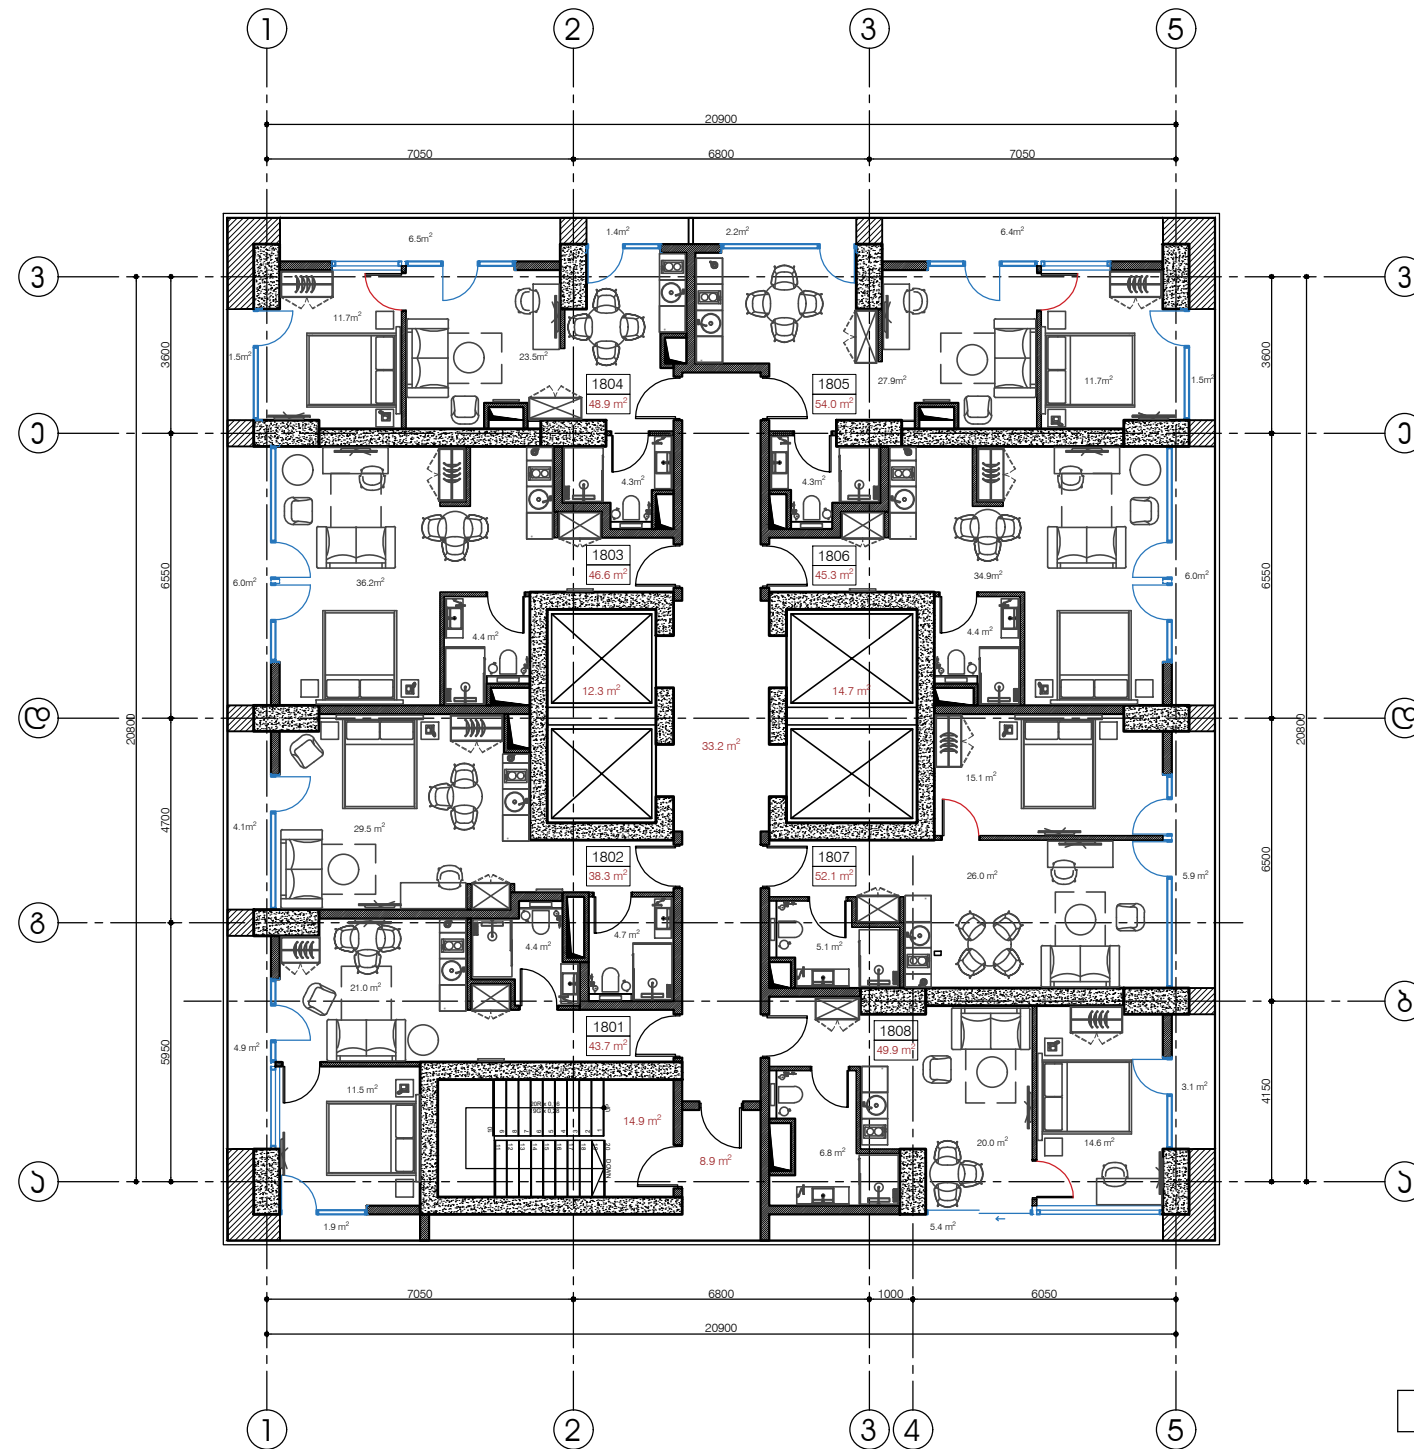

მეთერამეტე სართული

აპარტამენტი №	1801	1802	1803	1804	1805	1806	1807	1808	ჯამი
შიდა ფართი	36.9 მ ²	34.2 მ ²	40.6 მ ²	39.5 მ ²	43.9 მ ²	39.3 მ ²	46.2 მ ²	41.4 მ ²	322.0 მ ²
აივანი	6.8 მ ²	4.1 მ ²	6.0 მ ²	9.4 მ ²	10.1 მ ²	6.0 მ ²	5.9 მ ²	8.5 მ ²	56.8 მ ²
სასარგებლო ფართი	43.7 მ ²	38.3 მ ²	46.6 მ ²	48.9 მ ²	54.0 მ ²	45.3 მ ²	52.1 მ ²	49.9 მ ²	378.8 მ ²

აივანი	56.8 მ ²
სადარბაზოს ფართი (კიბე+ლიფტი+დერეფანი)	84.0 მ ²
სარეალიზაციო ფართი	378.8 მ ²
სამშენებლო ფართი გარე კონტურზე	542.7 მ ²
კ2 კოეფიციენტში შემავალი ფართი	422.9 მ ²
სათავსო	0.0 მ ²


PREMIUM METROPOL INC

CUBE

MULTIFUNCTIONAL BUILDING

Level 19

+57.75

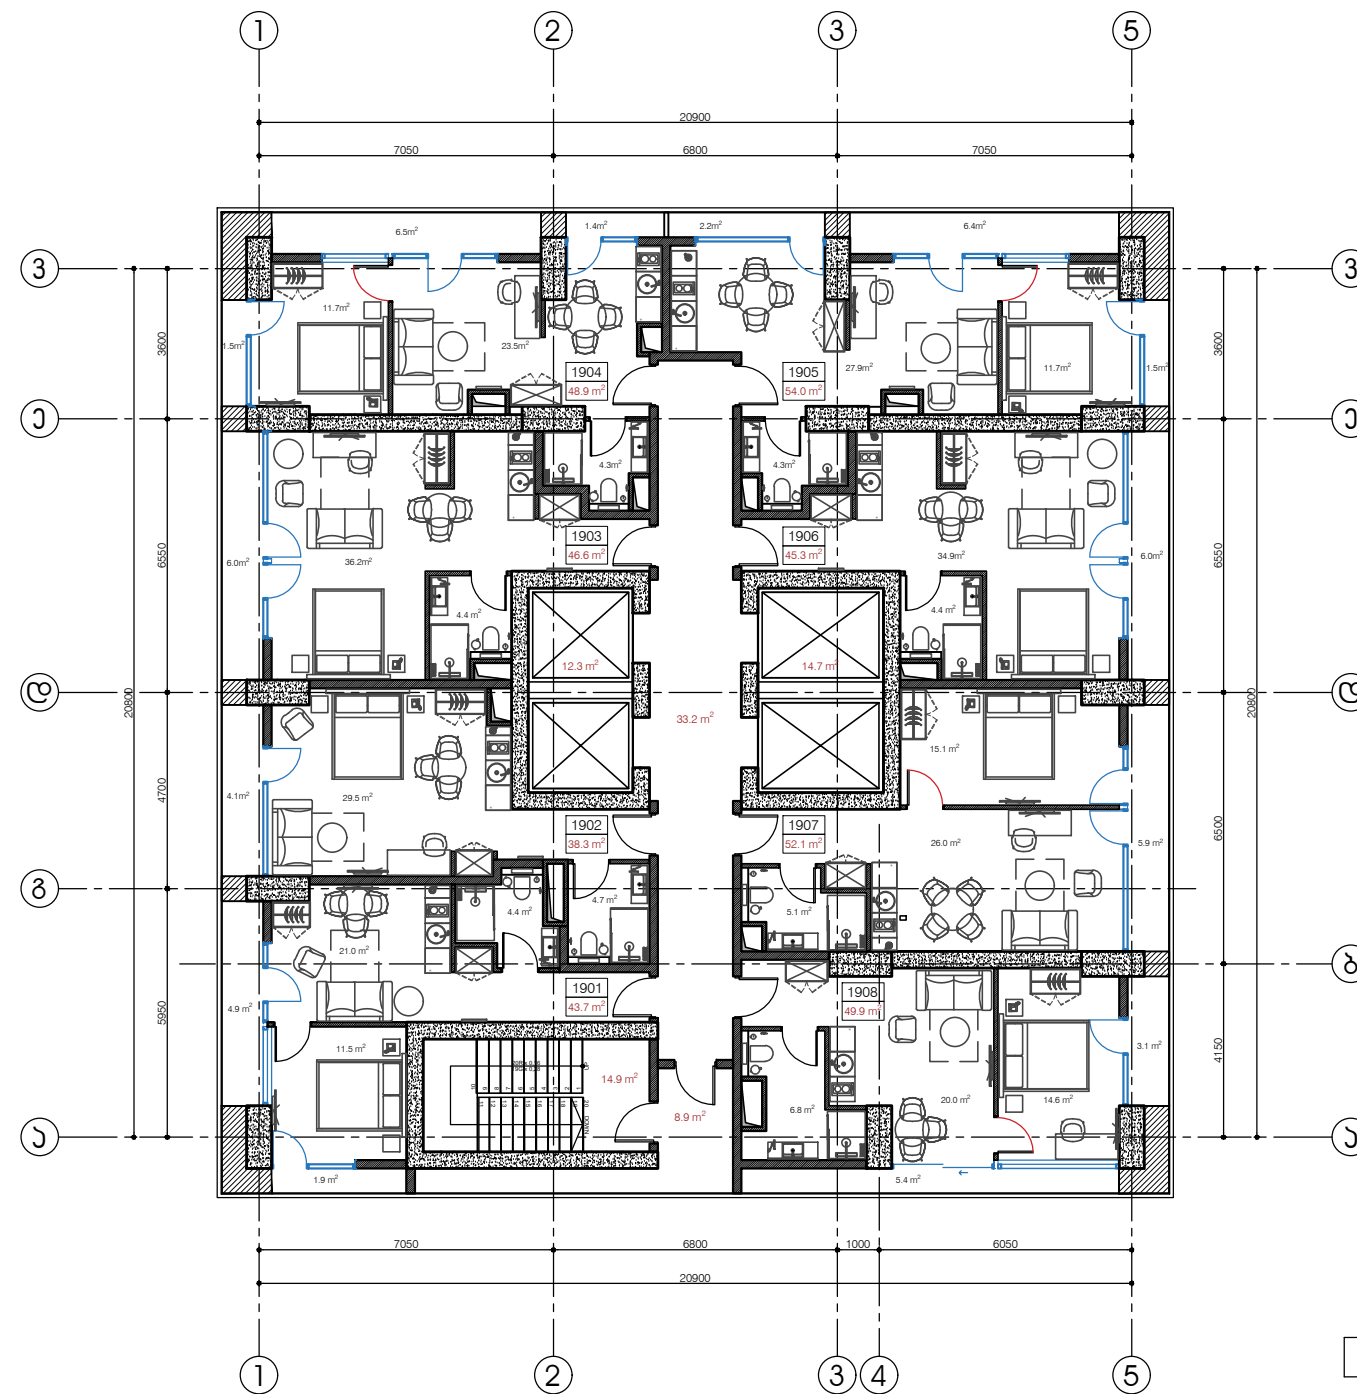

მცხრამეტე სართული									
აპარტამენტი №	1901	1902	1903	1904	1905	1906	1907	1908	ჯამი
შიდა ფართი	36.9 მ ²	34.2 მ ²	40.6 მ ²	39.5 მ ²	43.9 მ ²	39.3 მ ²	46.2 მ ²	41.4 მ ²	322.0 მ ²
აივანი	6.8 მ ²	4.1 მ ²	6.0 მ ²	9.4 მ ²	10.1 მ ²	6.0 მ ²	5.9 მ ²	8.5 მ ²	56.8 მ ²
სასარგებლო ფართი	43.7 მ ²	38.3 მ ²	46.6 მ ²	48.9 მ ²	54.0 მ ²	45.3 მ ²	52.1 მ ²	49.9 მ ²	378.8 მ ²


აივანი	56.8 მ ²
სადარბაზოს ფართი (კიბე+ლიფტი+დერეფანი)	84.0 მ ²
სარეალიზაციო ფართი	378.8 მ ²
სამშენებლო ფართი გარე კონტურზე	542.7 მ ²
კვ კოეფიციენტში შემაჯავლი ფართი	422.9 მ ²
სათავსო	0.0 მ ²

PREMIUM METROPOL INC

CUBE

MULTIFUNCTIONAL BUILDING

Level 20
+60.90

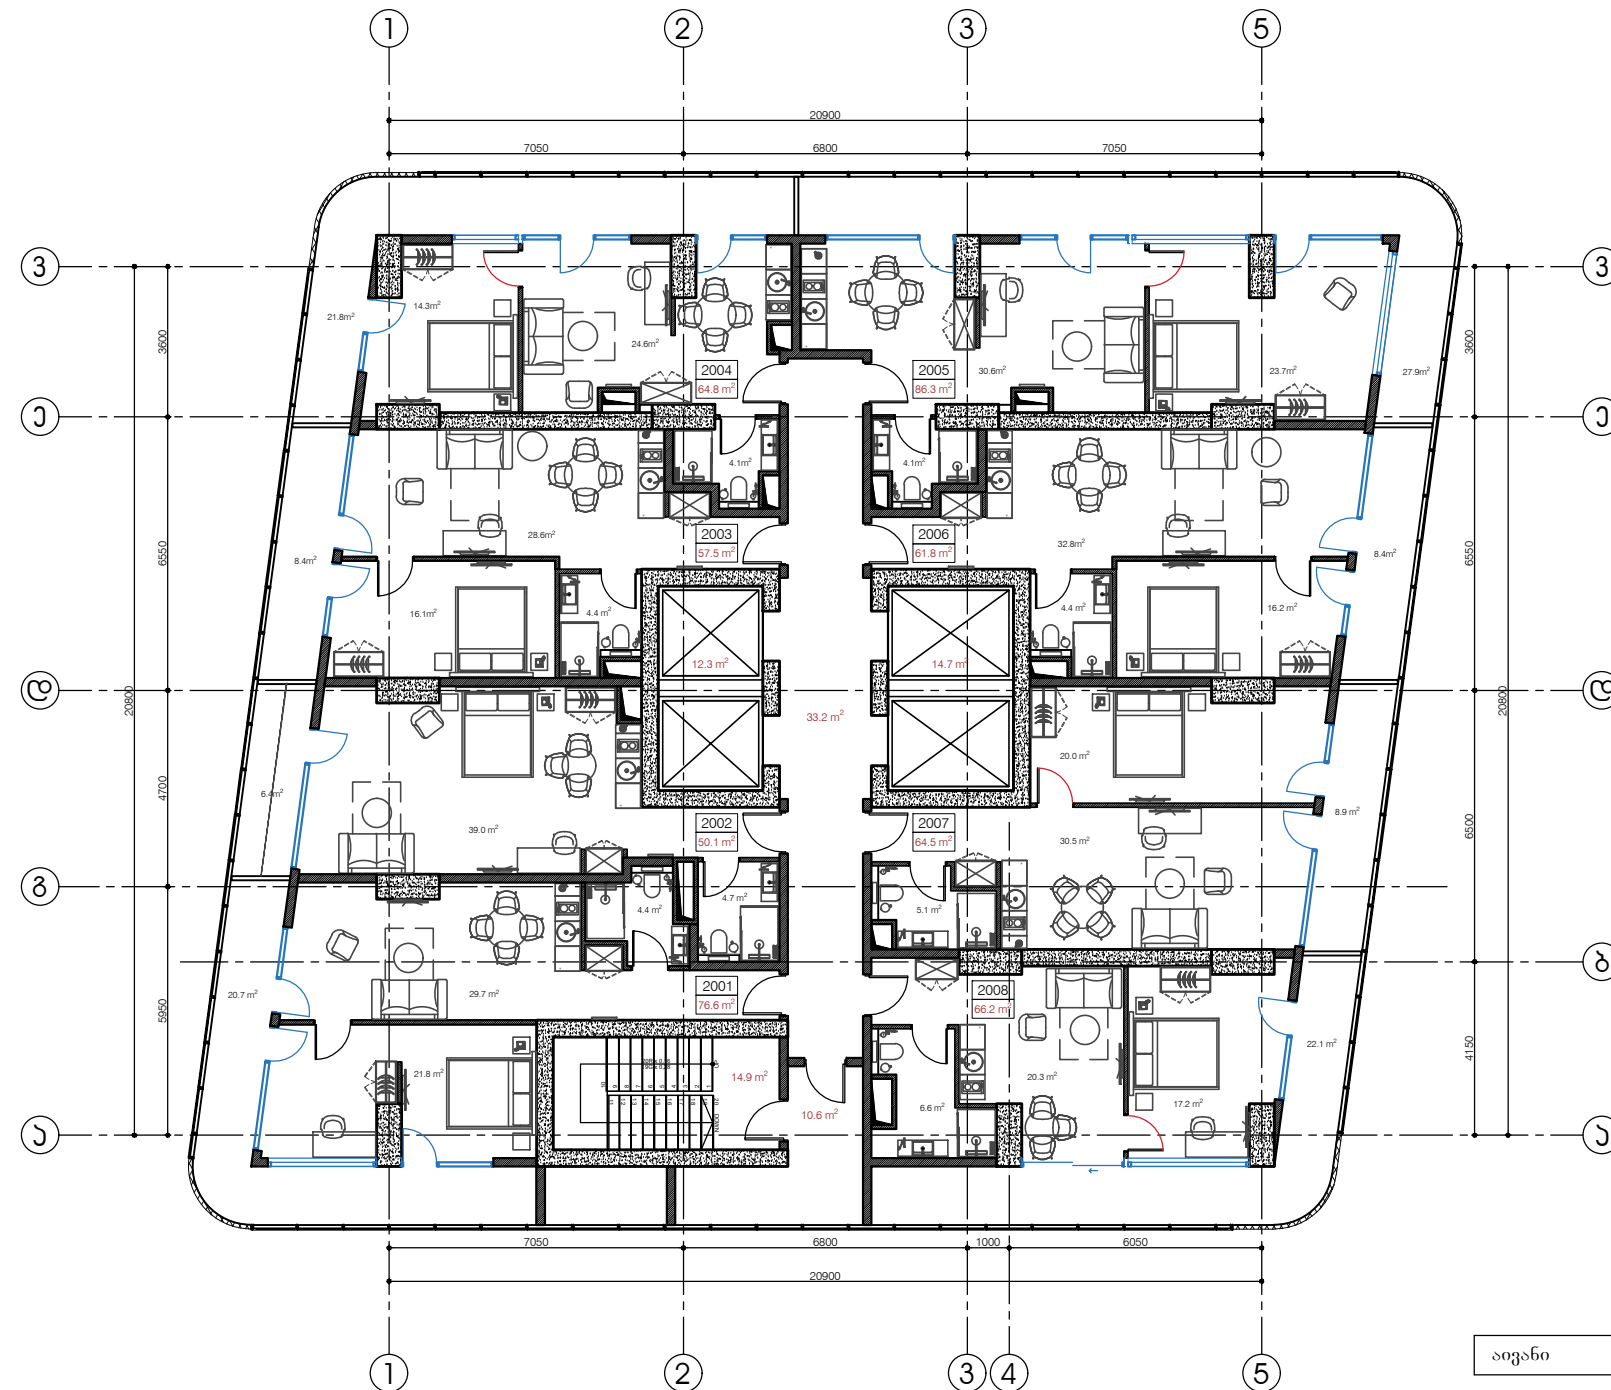

მეორე სართული									
აპარტამენტი №	2001	2002	2003	2004	2005	2006	2007	2008	ჯამი
შიდა ფართი	55.9 მ²	43.7 მ²	49.1 მ²	43.0 მ²	58.4 მ²	53.4 მ²	55.6 მ²	44.1 მ²	403.2 მ²
აივანი	20.7 მ²	6.4 მ²	8.4 მ²	21.8 მ²	27.9 მ²	8.4 მ²	8.9 მ²	22.1 მ²	124.6 მ²
სასარგებლო ფართი	76.6 მ²	50.1 მ²	57.5 მ²	64.8 მ²	86.3 მ²	61.8 მ²	64.5 მ²	66.2 მ²	527.8 მ²


აივანი	124.6 მ²
სადარბაზოს ფართი (კიბე+ლიფტი+დერეფანი)	85.7 მ²
სარეალიზაციო ფართი	514.7 მ²
სამშენებლო ფართი გარე კონტურზე	694.4 მ²
კვ კომუნიკაციების უმცავალი ფართი	489.8 მ²
სათავსო	4.1 მ²

PREMIUM METROPOL INC

CUBE

MULTIFUNCTIONAL BUILDING

Level 21
+64.05

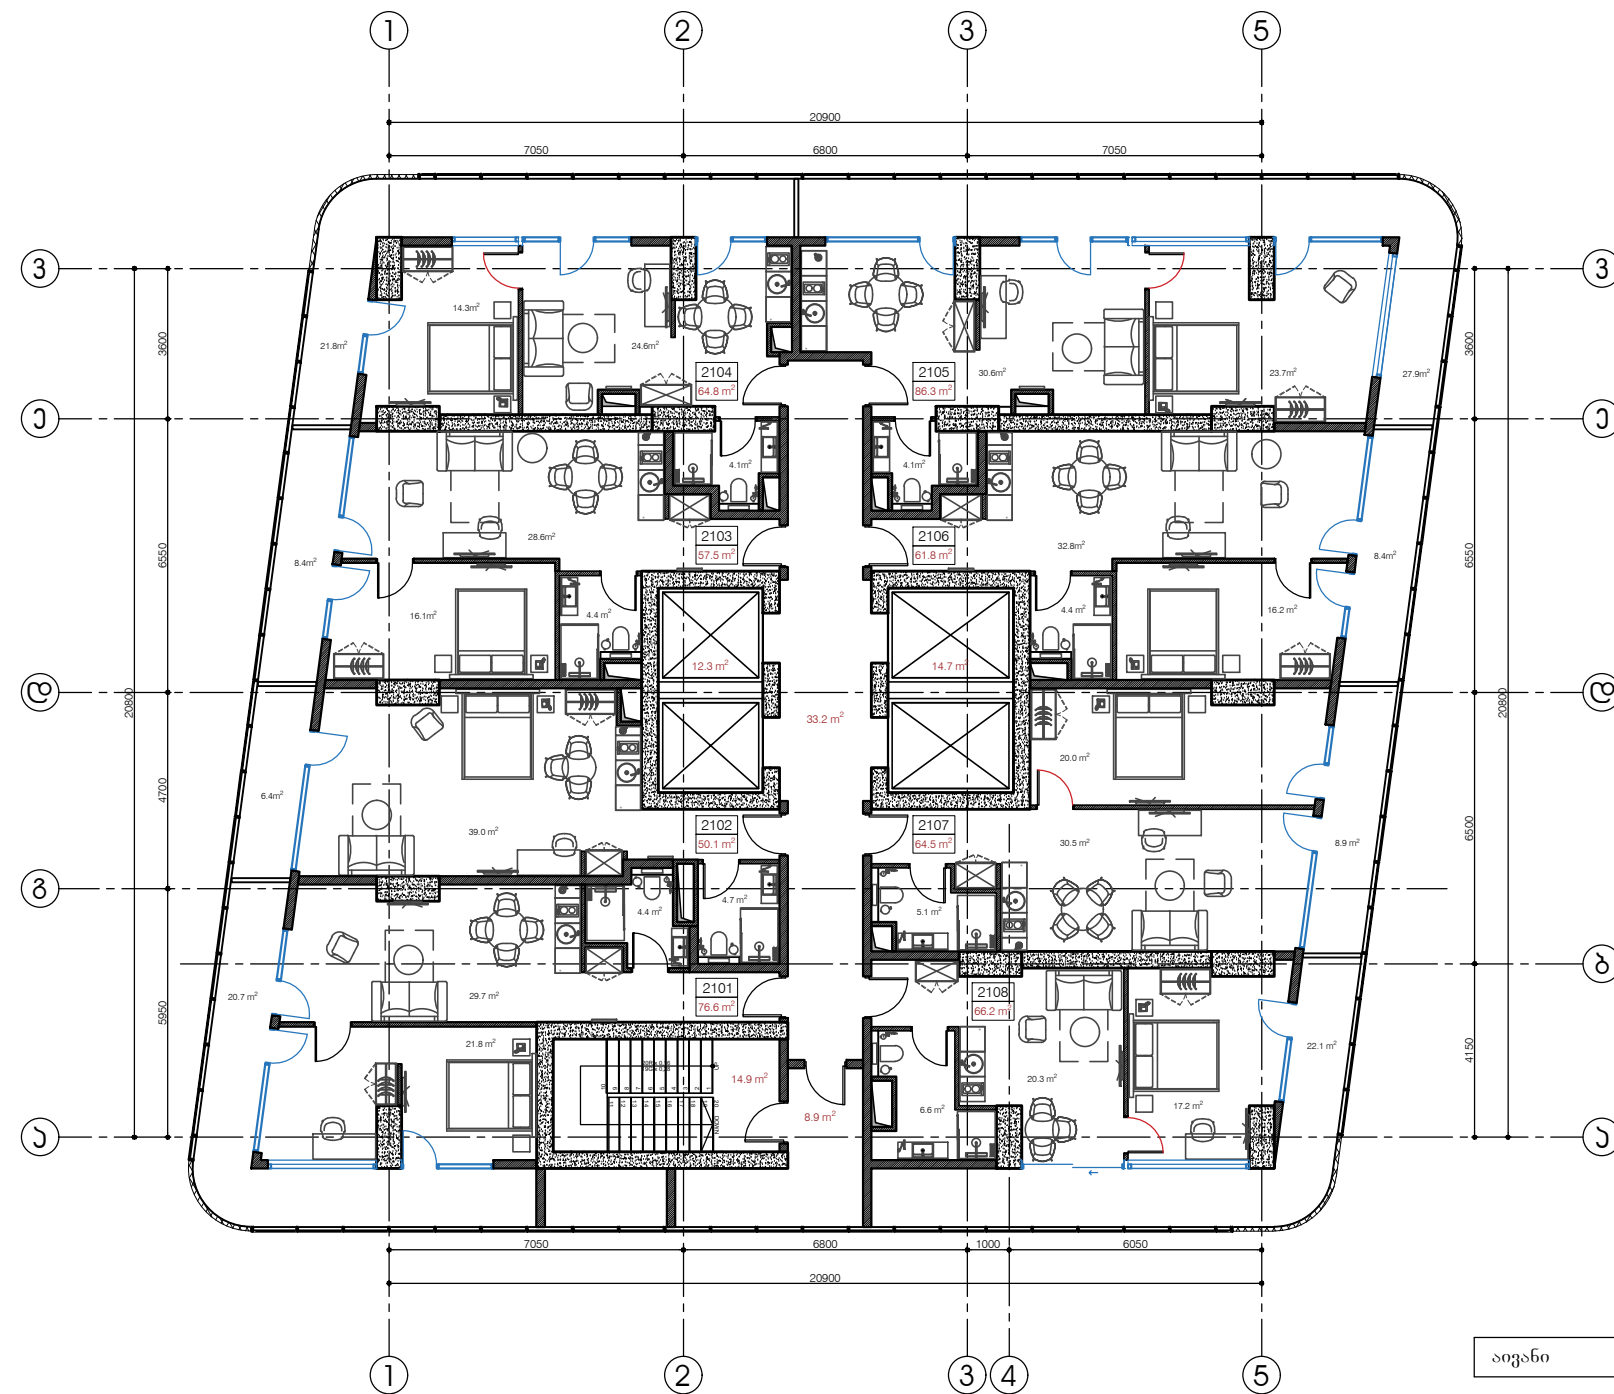

ოცდამეერთე სართული									
აპარტამენტი №	2101	2102	2103	2104	2105	2106	2107	2108	ჯამი
შიდა ფართი	55.9 მ ²	43.7 მ ²	49.1 მ ²	43.0 მ ²	58.4 მ ²	53.4 მ ²	55.6 მ ²	44.1 მ ²	403.2 მ ²
აივანი	20.7 მ ²	6.4 მ ²	8.4 მ ²	21.8 მ ²	27.9 მ ²	8.4 მ ²	8.9 მ ²	22.1 მ ²	124.6 მ ²
სასარგებლო ფართი	76.6 მ ²	50.1 მ ²	57.5 მ ²	64.8 მ ²	86.3 მ ²	61.8 მ ²	64.5 მ ²	66.2 მ ²	527.8 მ ²

აივანი	124.6 მ ²
სადარბაზოს ფართი (კიბე+ლიფტი+დერეფანი)	85.7 მ ²
სარეალიზაციო ფართი	514.7 მ ²
სამშენებლო ფართი გარე კონტურზე	694.4 მ ²
კვ კომუნიკაციების უმცავალი ფართი	489.8 მ ²
სათავსო	4.1 მ ²


PREMIUM METROPOL INC

CUBE

MULTIFUNCTIONAL BUILDING

Level 22

+67.20

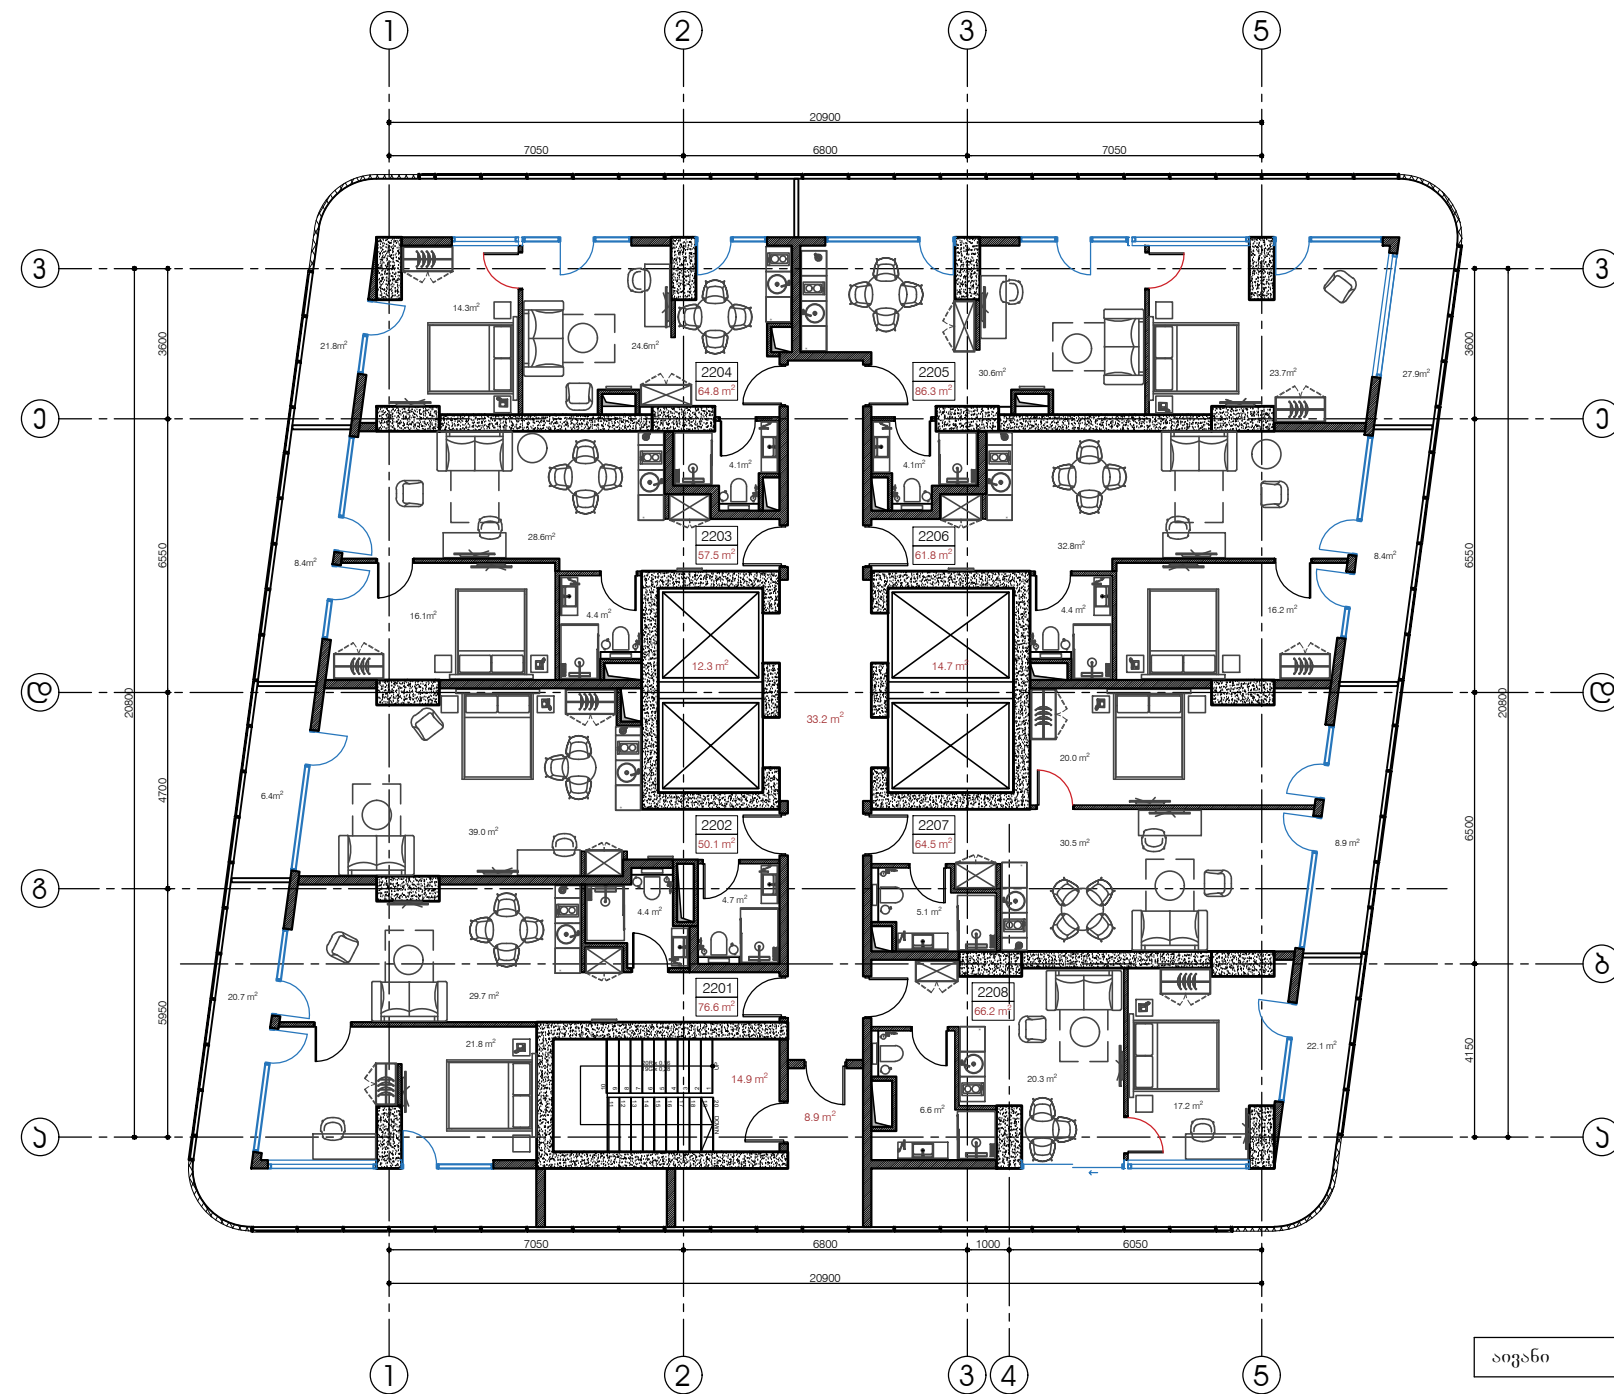

ოცდამეორე სართული									
აპარტამენტი №	2201	2202	2203	2204	2205	2206	2207	2208	ჯამი
შიდა ფართი	55.9 მ ²	43.7 მ ²	49.1 მ ²	43.0 მ ²	58.4 მ ²	53.4 მ ²	55.6 მ ²	44.1 მ ²	403.2 მ ²
აივანი	20.7 მ ²	6.4 მ ²	8.4 მ ²	21.8 მ ²	27.9 მ ²	8.4 მ ²	8.9 მ ²	22.1 მ ²	124.6 მ ²
სასარგებლო ფართი	76.6 მ ²	50.1 მ ²	57.5 მ ²	64.8 მ ²	86.3 მ ²	61.8 მ ²	64.5 მ ²	66.2 მ ²	527.8 მ ²


აივანი	124.6 მ ²
სადარბაზოს ფართი (კიბე+ლიფტი+დერეფანი)	85.7 მ ²
სარეალიზაციო ფართი	514.7 მ ²
სამშენებლო ფართი გარე კონტურზე	694.4 მ ²
კვ კომუნიკაციების შემაჯავლი ფართი	489.8 მ ²
სათავსო	4.1 მ ²

PREMIUM METROPOL INC

CUBE

MULTIFUNCTIONAL BUILDING

Level 23
+70.35

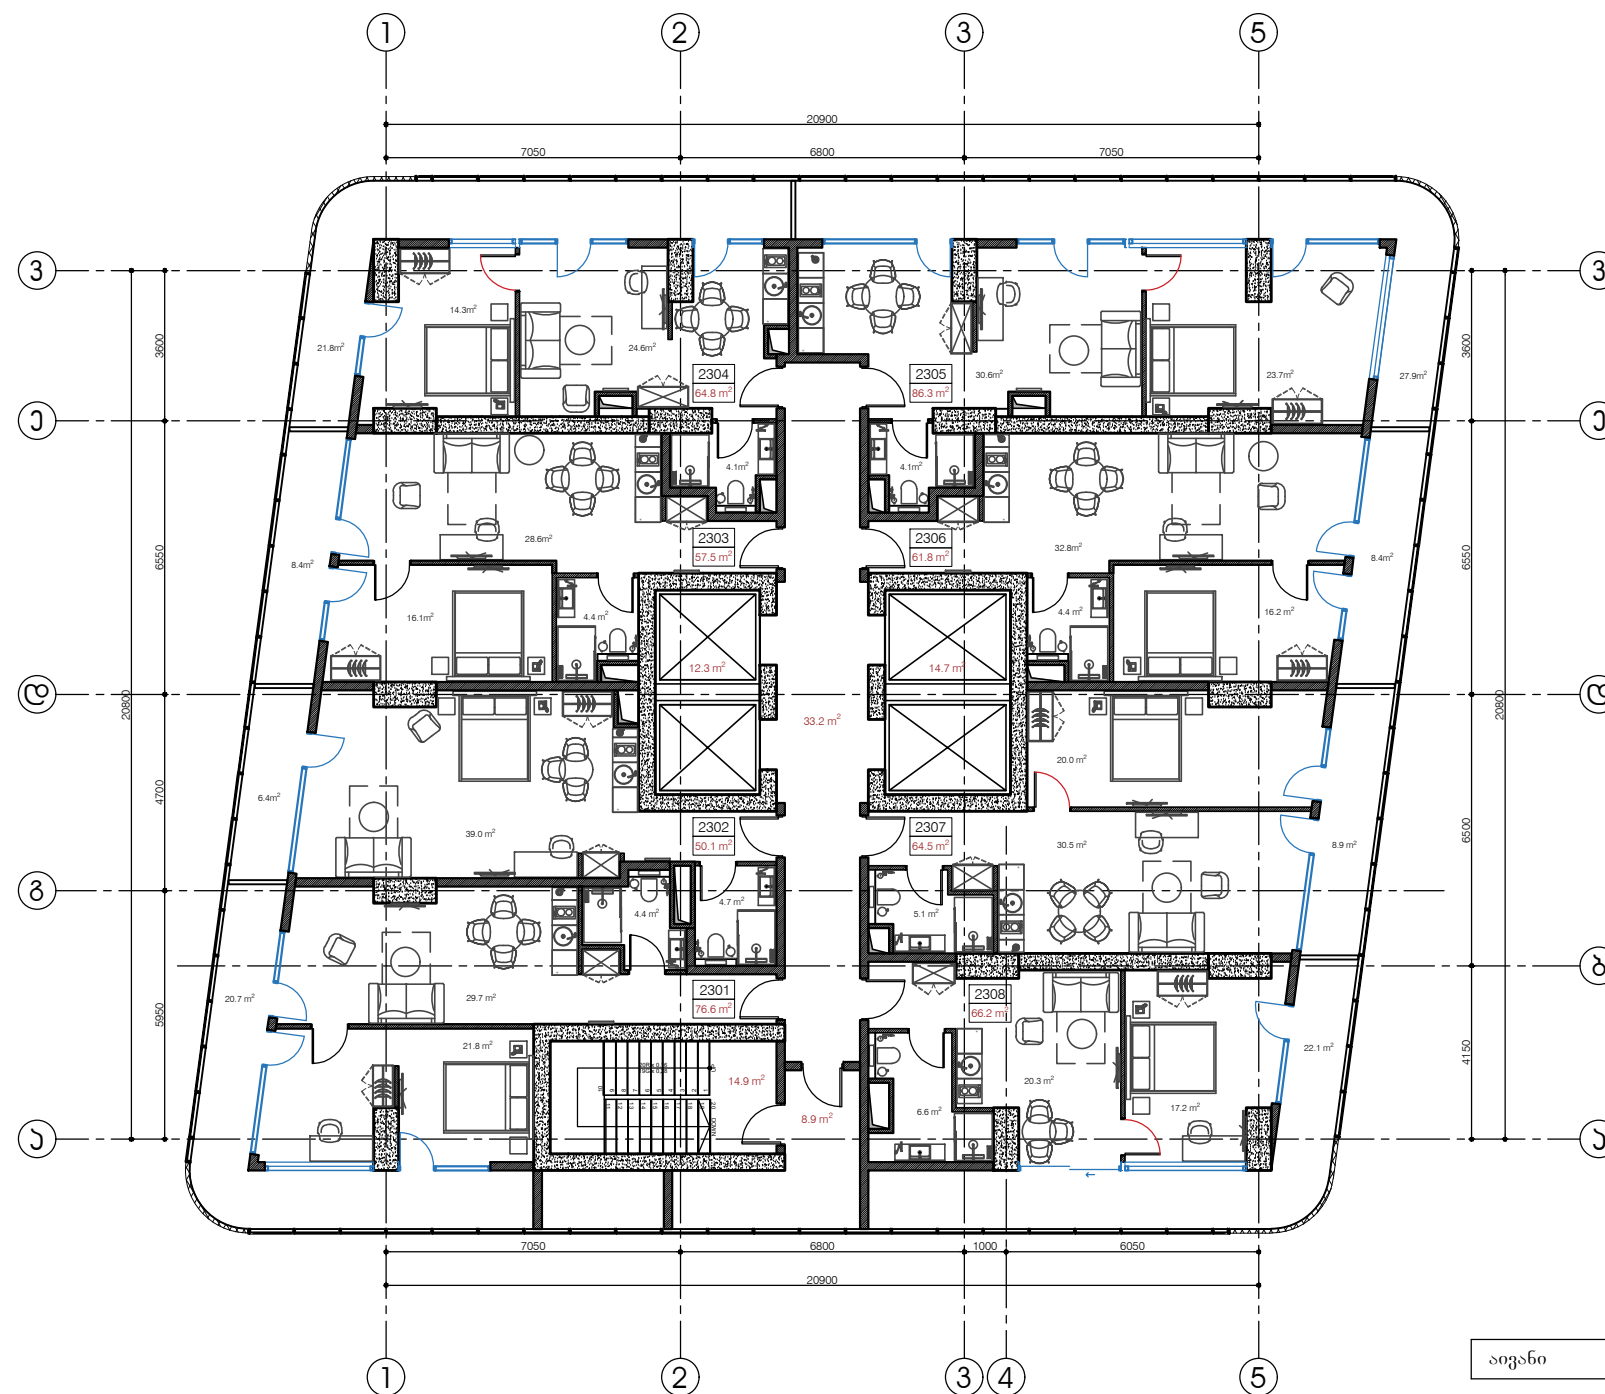

ოცდამესამე სართული									
აპარტამენტი №	2301	2302	2303	2304	2305	2306	2307	2308	ჯამი
შიდა ფართი	55.9 მ²	43.7 მ²	49.1 მ²	43.0 მ²	58.4 მ²	53.4 მ²	55.6 მ²	44.1 მ²	403.2 მ²
აივანი	20.7 მ²	6.4 მ²	8.4 მ²	21.8 მ²	27.9 მ²	8.4 მ²	8.9 მ²	22.1 მ²	124.6 მ²
სასარგებლო ფართი	76.6 მ²	50.1 მ²	57.5 მ²	64.8 მ²	86.3 მ²	61.8 მ²	64.5 მ²	66.2 მ²	527.8 მ²


აივანი	124.6 მ²
სადარბაზოს ფართი (კიბე+ლიფტი+დერეფანი)	85.7 მ²
სარეალიზაციო ფართი	514.7 მ²
სამშენებლო ფართი გარე კონტურზე	694.4 მ²
კ2 კოეფიციენტში შემაჯავლი ფართი	489.8 მ²
სათავსო	4.1 მ²

PREMIUM METROPOL INC

CUBE

MULTIFUNCTIONAL BUILDING

Level 24
+73.50

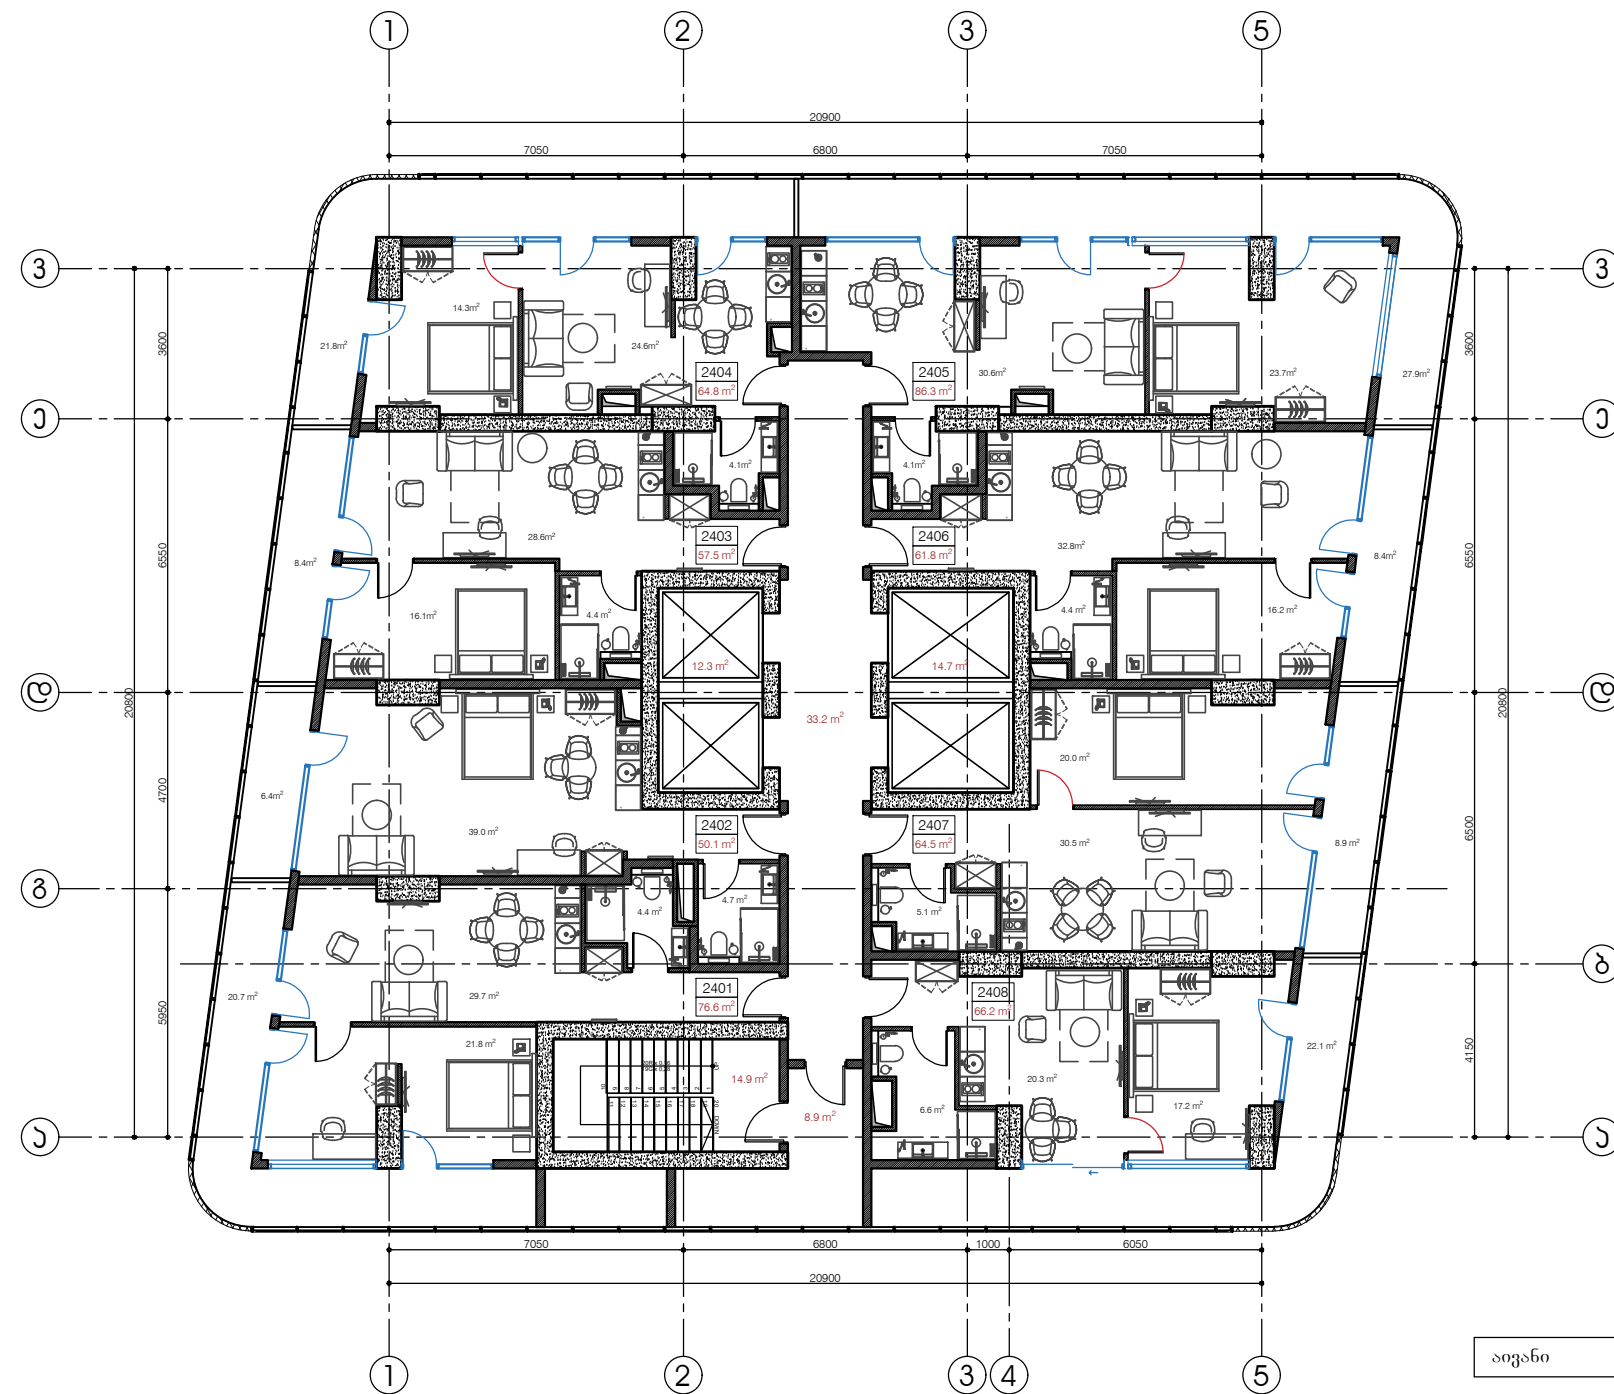

ოცდამეოთხე სართული									
აპარტამენტი №	2401	2402	2403	2404	2405	2406	2407	2408	ჯამი
შიდა ფართი	55.9 მ ²	43.7 მ ²	49.1 მ ²	43.0 მ ²	58.4 მ ²	53.4 მ ²	55.6 მ ²	44.1 მ ²	403.2 მ ²
აივანი	20.7 მ ²	6.4 მ ²	8.4 მ ²	21.8 მ ²	27.9 მ ²	8.4 მ ²	8.9 მ ²	22.1 მ ²	124.6 მ ²
სასარგებლო ფართი	76.6 მ ²	50.1 მ ²	57.5 მ ²	64.8 მ ²	86.3 მ ²	61.8 მ ²	64.5 მ ²	66.2 მ ²	527.8 მ ²


აივანი	124.6 მ ²
სადარბაზოს ფართი (კიბე+ლიფტი+დერეფანი)	85.7 მ ²
სარეალიზაციო ფართი	514.7 მ ²
სამშენებლო ფართი გარე კონტურზე	694.4 მ ²
კვ კომუნიკაციების უმცავალი ფართი	489.8 მ ²
სათავსო	4.1 მ ²

PREMIUM METROPOL INC

CUBE

MULTIFUNCTIONAL BUILDING

Level 25
+76.65

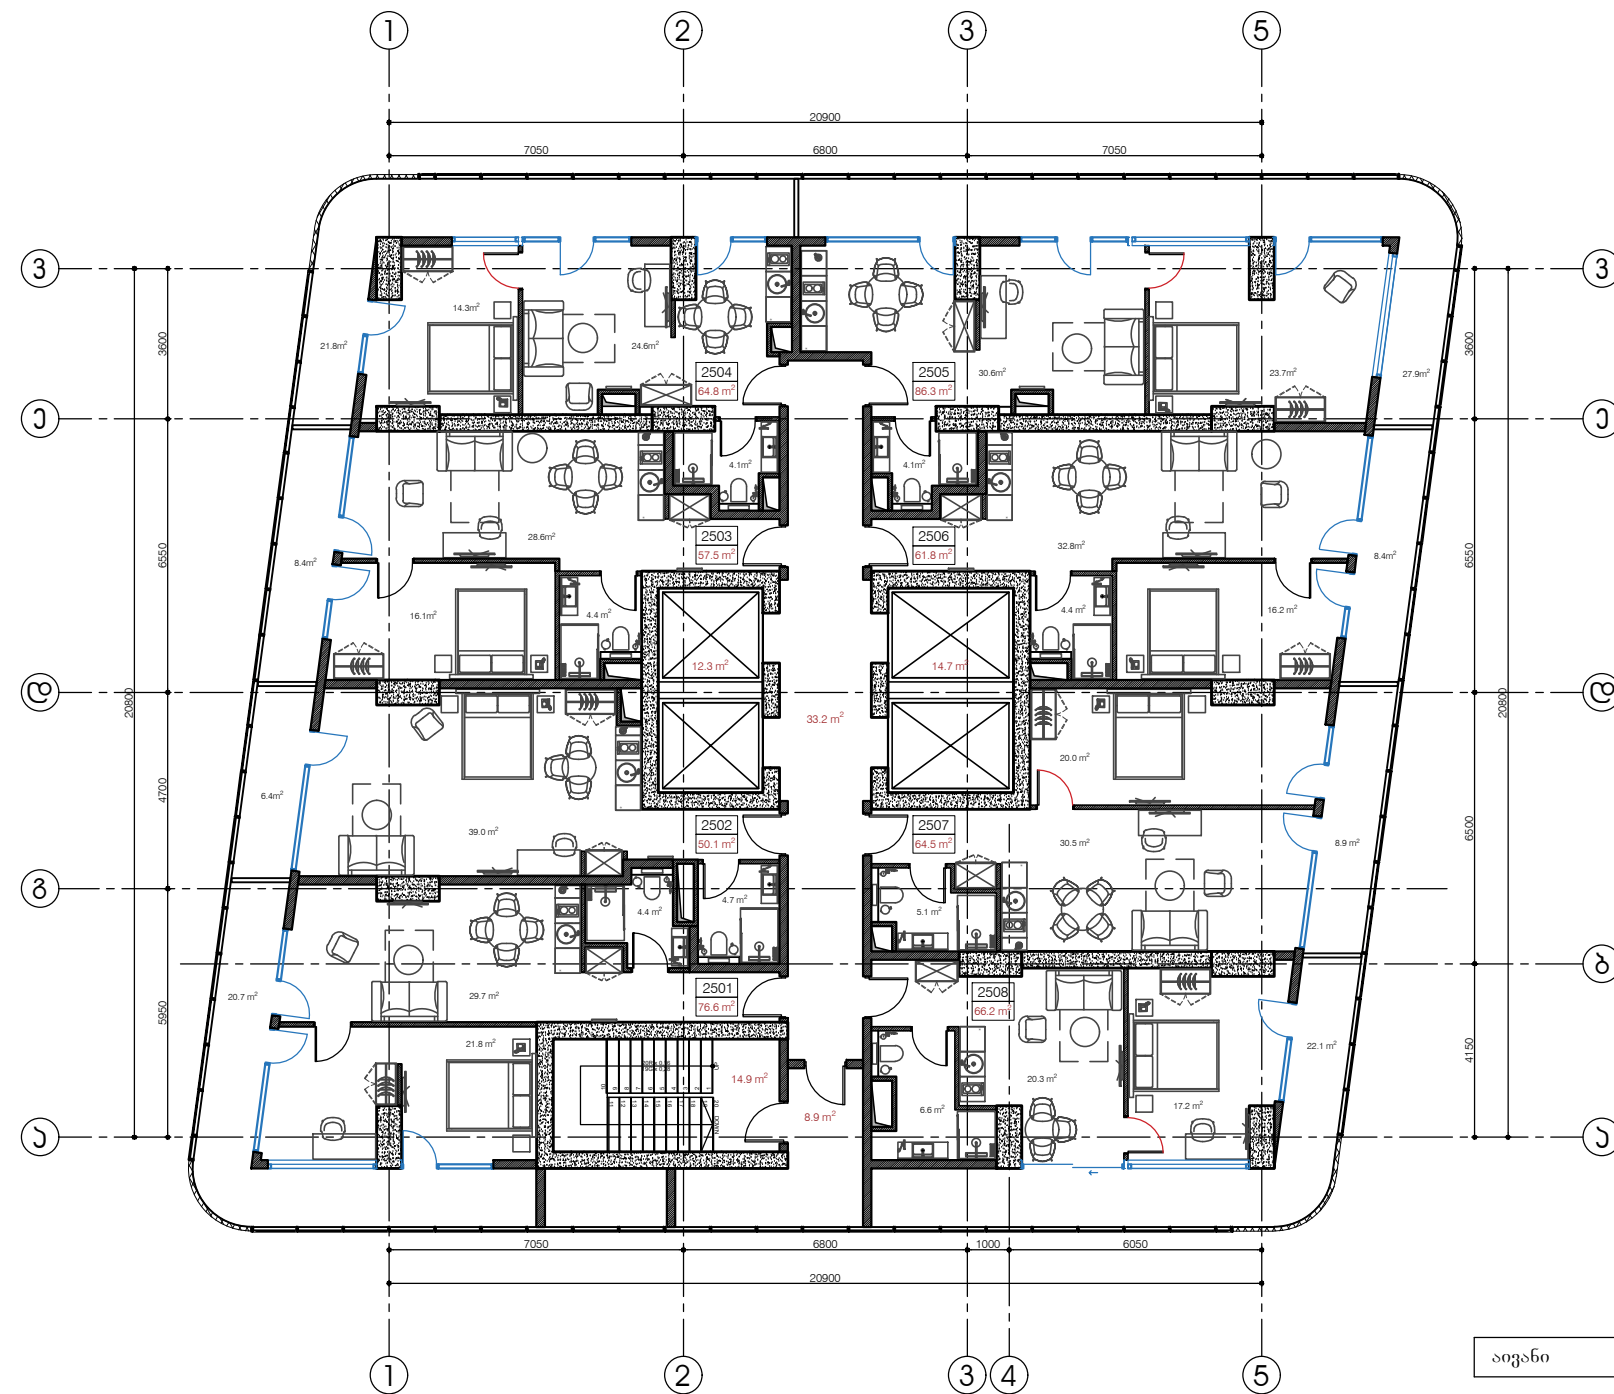

ოცდამეხუთე სართული									
აპარტამენტი №	2501	2502	2503	2504	2505	2506	2507	2508	ჯამი
შიდა ფართი	55.9 მ ²	43.7 მ ²	49.1 მ ²	43.0 მ ²	58.4 მ ²	53.4 მ ²	55.6 მ ²	44.1 მ ²	403.2 მ ²
აივანი	20.7 მ ²	6.4 მ ²	8.4 მ ²	21.8 მ ²	27.9 მ ²	8.4 მ ²	8.9 მ ²	22.1 მ ²	124.6 მ ²
სასარგებლო ფართი	76.6 მ ²	50.1 მ ²	57.5 მ ²	64.8 მ ²	86.3 მ ²	61.8 მ ²	64.5 მ ²	66.2 მ ²	527.8 მ ²

აივანი	124.6 მ ²
სადარბაზოს ფართი (კიბე+ლიფტი+დერეფანი)	85.7 მ ²
სარეალიზაციო ფართი	514.7 მ ²
სამშენებლო ფართი გარე კონტურზე	694.4 მ ²
კვ კომუნიკაციების შემაჯავლი ფართი	489.8 მ ²
სათავსო	4.1 მ ²


PREMIUM METROPOL INC

CUBE

MULTIFUNCTIONAL BUILDING

Level 26

+79.80

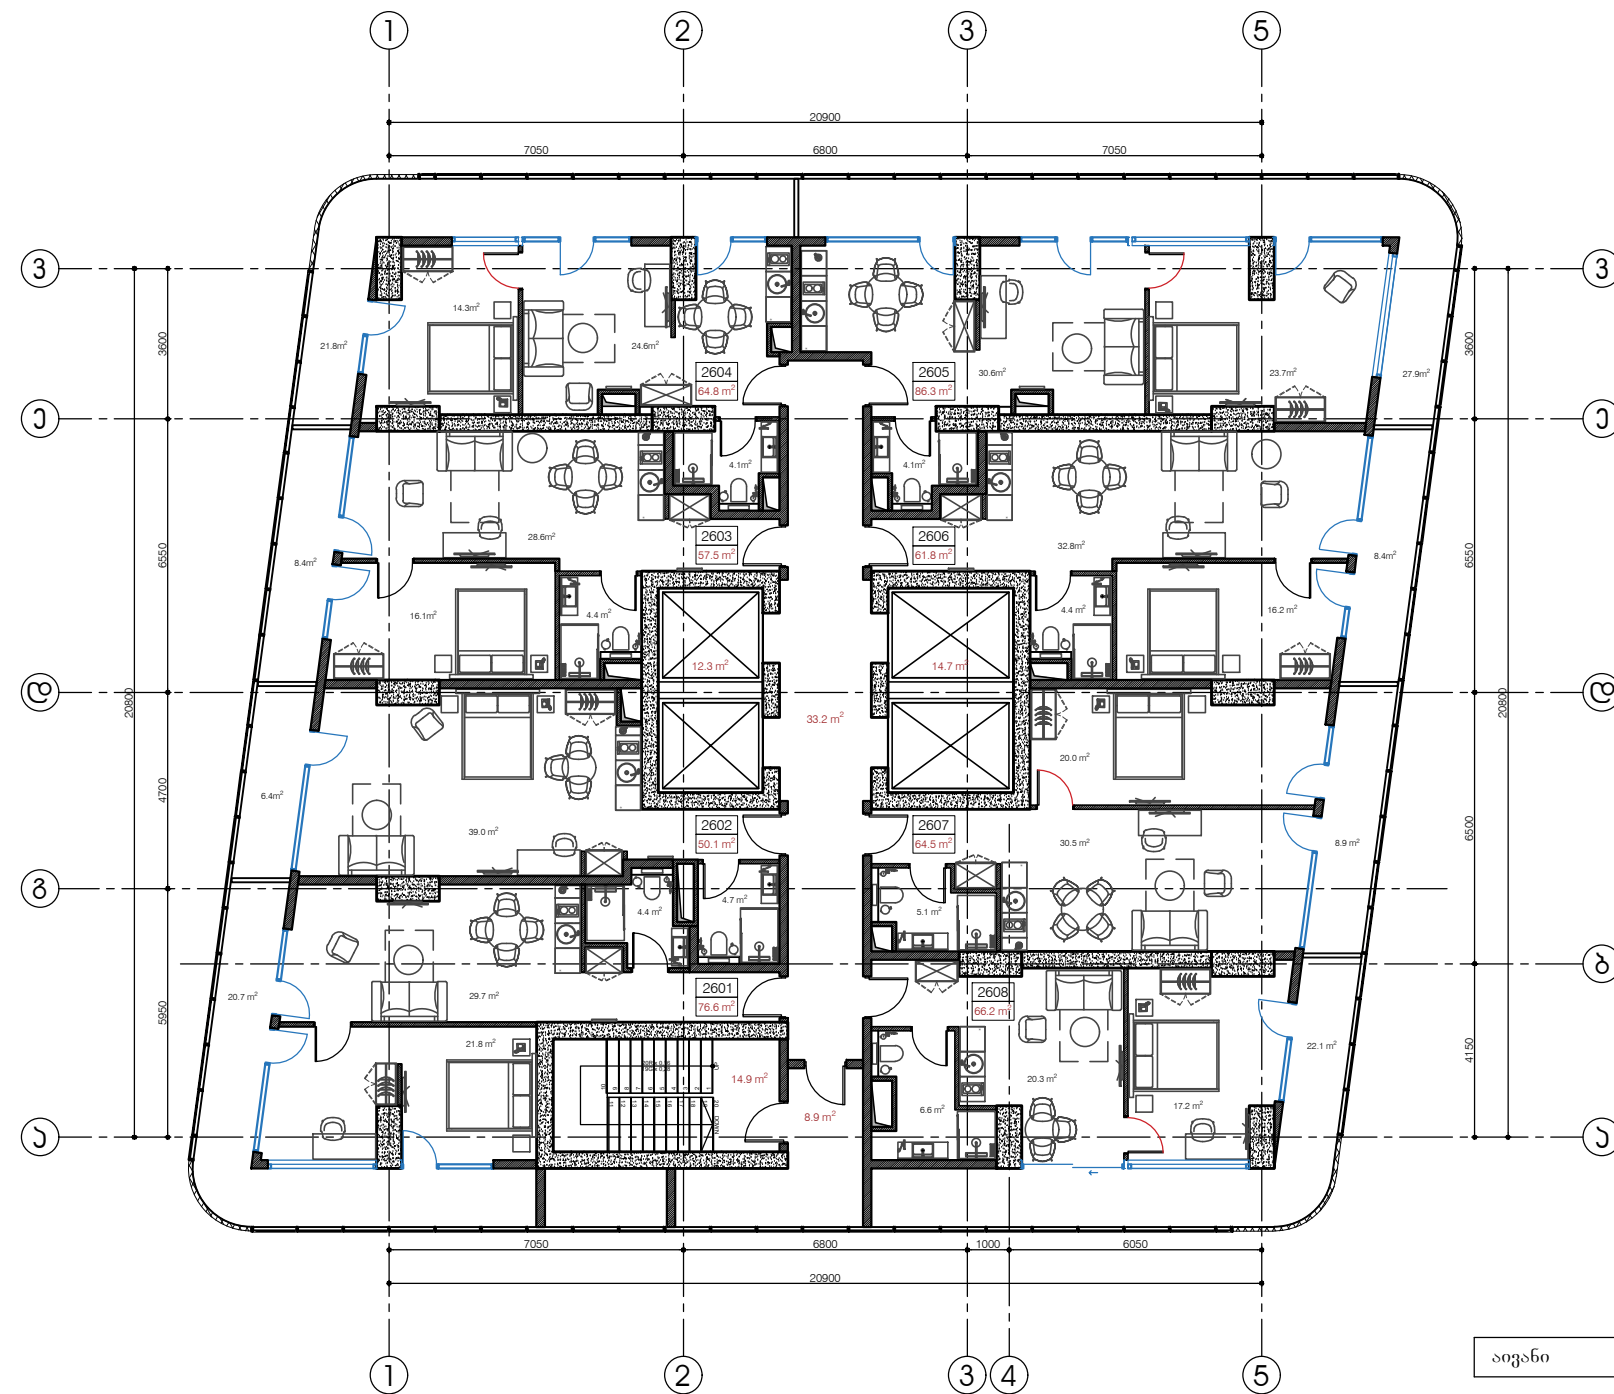

ოცდაშვიდეტი სართული									
აპარტამენტი №	2601	2602	2603	2604	2605	2606	2607	2608	ჯამი
შიდა ფართი	55.9 მ ²	43.7 მ ²	49.1 მ ²	43.0 მ ²	58.4 მ ²	53.4 მ ²	55.6 მ ²	44.1 მ ²	403.2 მ ²
აივანი	20.7 მ ²	6.4 მ ²	8.4 მ ²	21.8 მ ²	27.9 მ ²	8.4 მ ²	8.9 მ ²	22.1 მ ²	124.6 მ ²
სასარგებლო ფართი	76.6 მ ²	50.1 მ ²	57.5 მ ²	64.8 მ ²	86.3 მ ²	61.8 მ ²	64.5 მ ²	66.2 მ ²	527.8 მ ²


აივანი	124.6 მ ²
სადარბაზოს ფართი (კიბე+ლიფტი+დერეფანი)	85.7 მ ²
სარეალიზაციო ფართი	514.7 მ ²
სამშენებლო ფართი გარე კონტურზე	694.4 მ ²
კვ კოეფიციენტი შემავალი ფართი	489.8 მ ²
სათავსო	4.1 მ ²

PREMIUM METROPOL INC

CUBE

MULTIFUNCTIONAL BUILDING

Level 27
+82.95

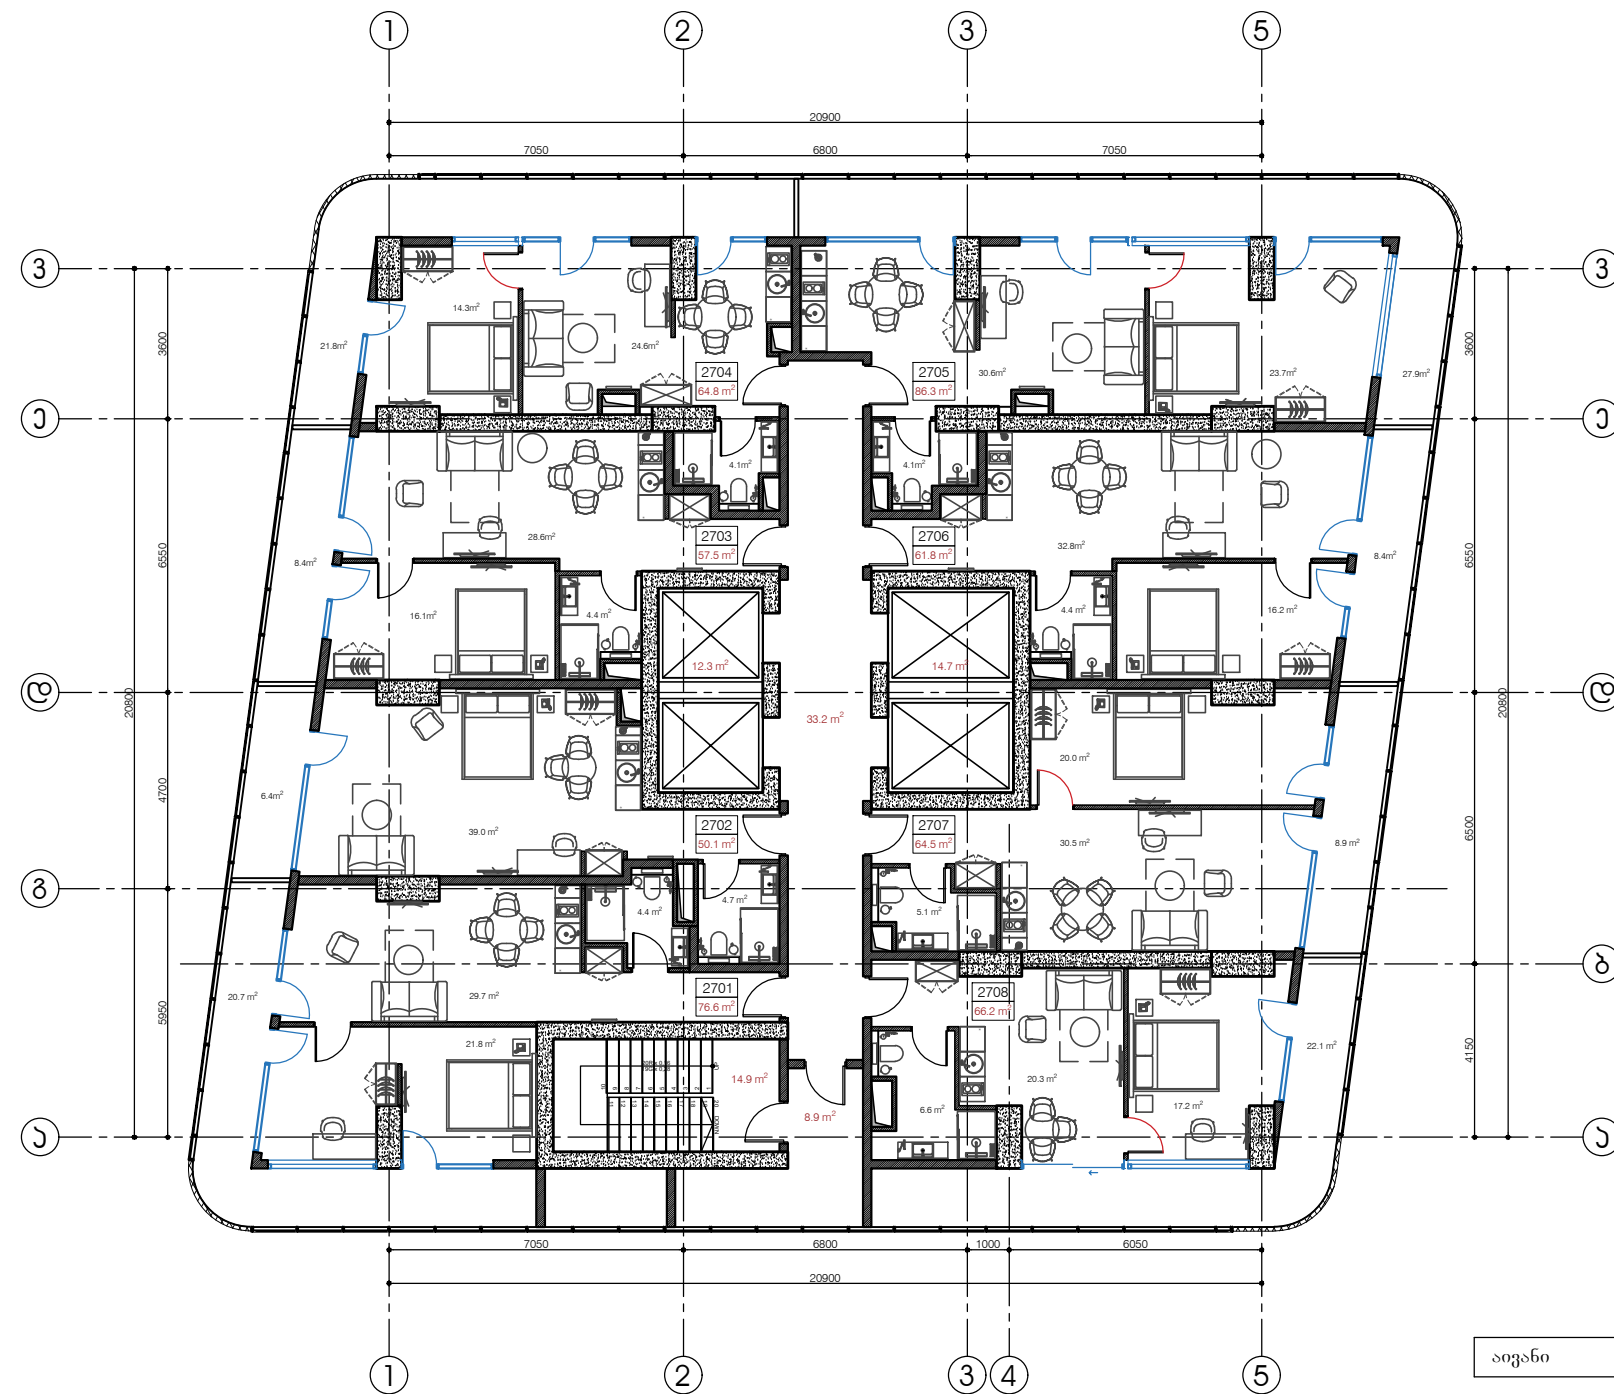

ოცდამეშვიდე სართული									
აპარტამენტი №	2701	2702	2703	2704	2705	2706	2707	2708	ჯამი
შიდა ფართი	55.9 მ²	43.7 მ²	49.1 მ²	43.0 მ²	58.4 მ²	53.4 მ²	55.6 მ²	44.1 მ²	403.2 მ²
აივანი	20.7 მ²	6.4 მ²	8.4 მ²	21.8 მ²	27.9 მ²	8.4 მ²	8.9 მ²	22.1 მ²	124.6 მ²
სასარგებლო ფართი	76.6 მ²	50.1 მ²	57.5 მ²	64.8 მ²	86.3 მ²	61.8 მ²	64.5 მ²	66.2 მ²	527.8 მ²


აივანი	124.6 მ²
სადარბაზოს ფართი (კიბე+ლიფტი+დერეფანი)	85.7 მ²
სარეალიზაციო ფართი	514.7 მ²
სამშენებლო ფართი გარე კონტურზე	694.4 მ²
კვ კოეფიციენტში შემაჯავლი ფართი	489.8 მ²
სათავსო	4.1 მ²

PREMIUM METROPOL INC

CUBE

MULTIFUNCTIONAL BUILDING

Level 28
+86.10

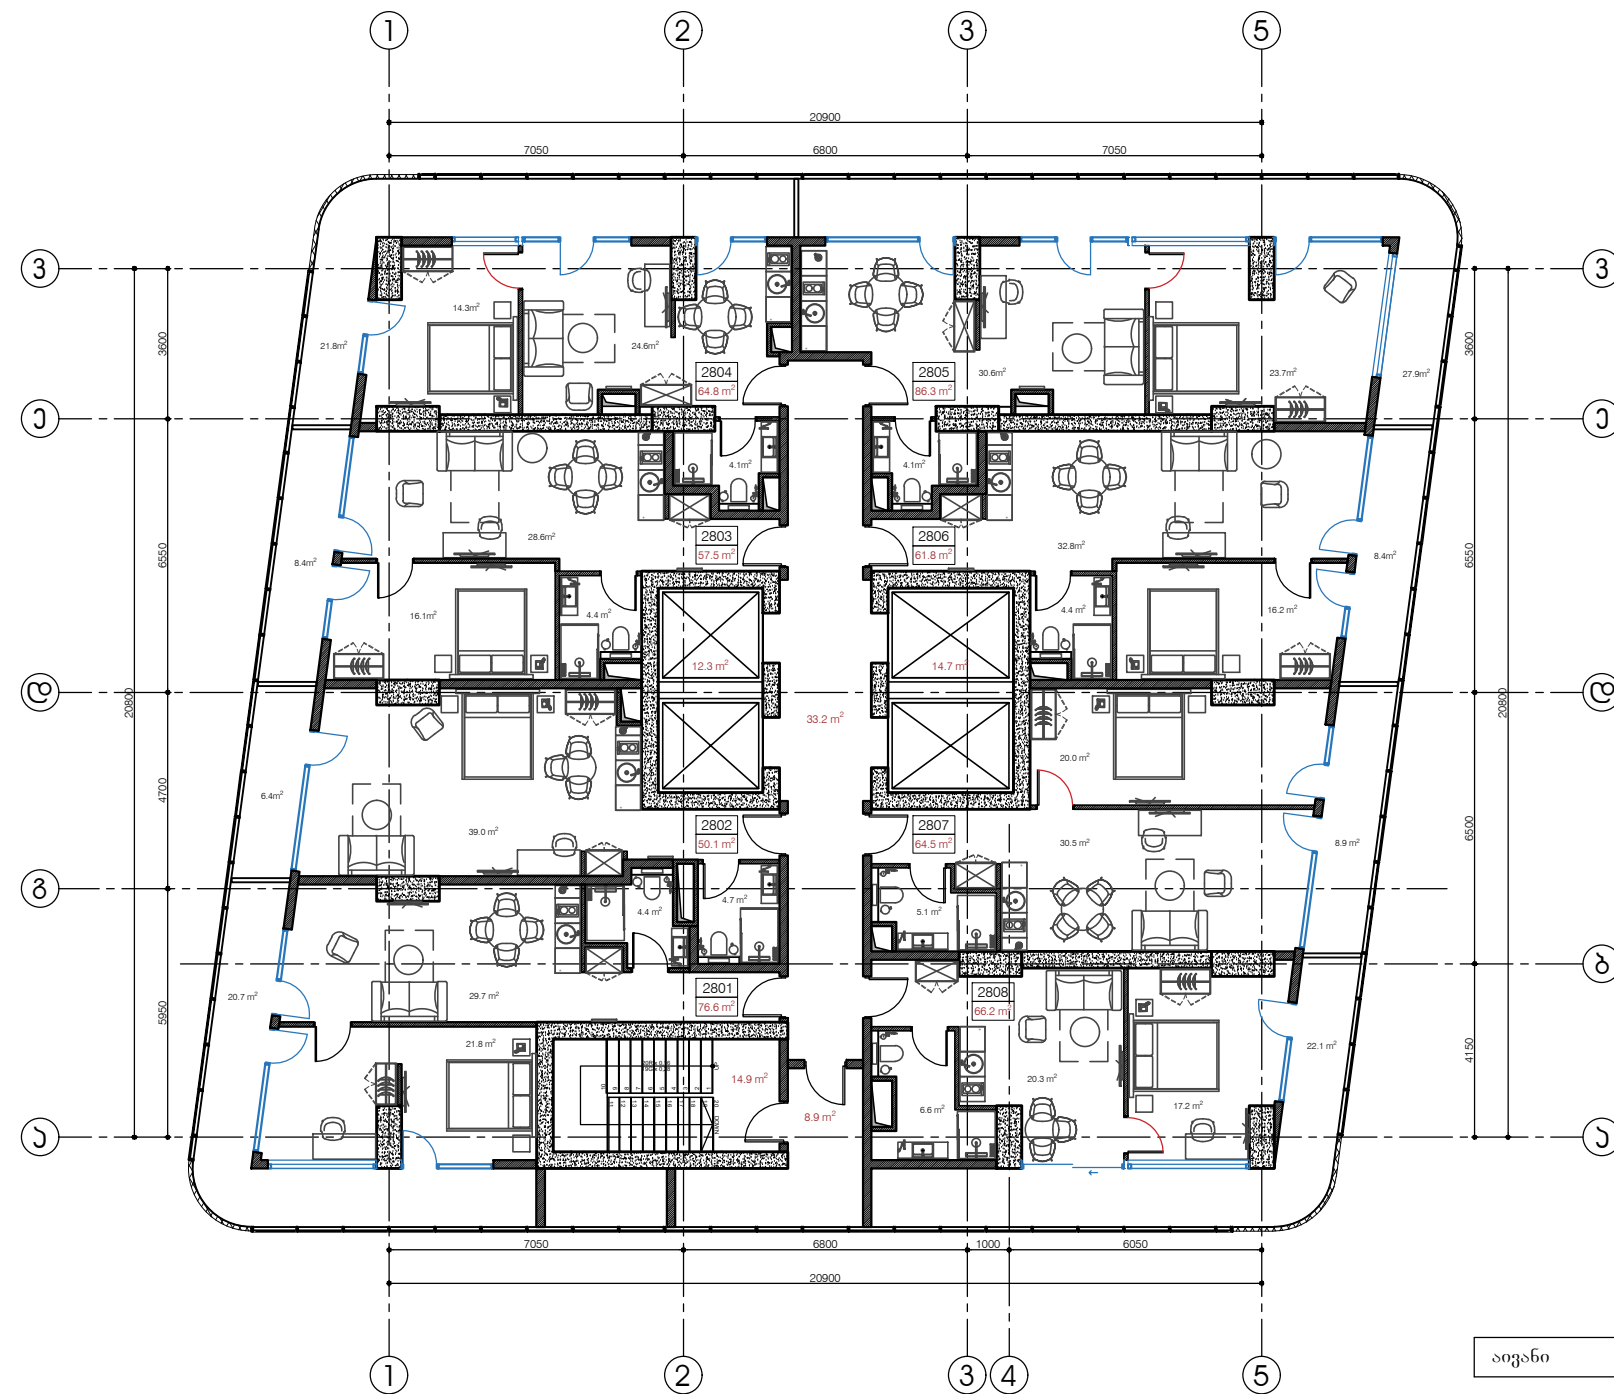

ოცდამეორე სართული									
აპარტამენტი №	2801	2802	2803	2804	2805	2806	2807	2808	ჯამი
შიდა ფართი	55.9 მ ²	43.7 მ ²	49.1 მ ²	43.0 მ ²	58.4 მ ²	53.4 მ ²	55.6 მ ²	44.1 მ ²	403.2 მ ²
აივანი	20.7 მ ²	6.4 მ ²	8.4 მ ²	21.8 მ ²	27.9 მ ²	8.4 მ ²	8.9 მ ²	22.1 მ ²	124.6 მ ²
სასარგებლო ფართი	76.6 მ ²	50.1 მ ²	57.5 მ ²	64.8 მ ²	86.3 მ ²	61.8 მ ²	64.5 მ ²	66.2 მ ²	527.8 მ ²


აივანი	124.6 მ ²
სადარბაზოს ფართი (კიბე+ლიფტი+დერეფანი)	85.7 მ ²
სარეალიზაციო ფართი	514.7 მ ²
სამშენებლო ფართი გარე კონტურზე	694.4 მ ²
კვ კომუნიკაციების უმცავალი ფართი	489.8 მ ²
სათავსო	4.1 მ ²

PREMIUM METROPOL INC

CUBE

MULTIFUNCTIONAL BUILDING

Level 29
+89.25

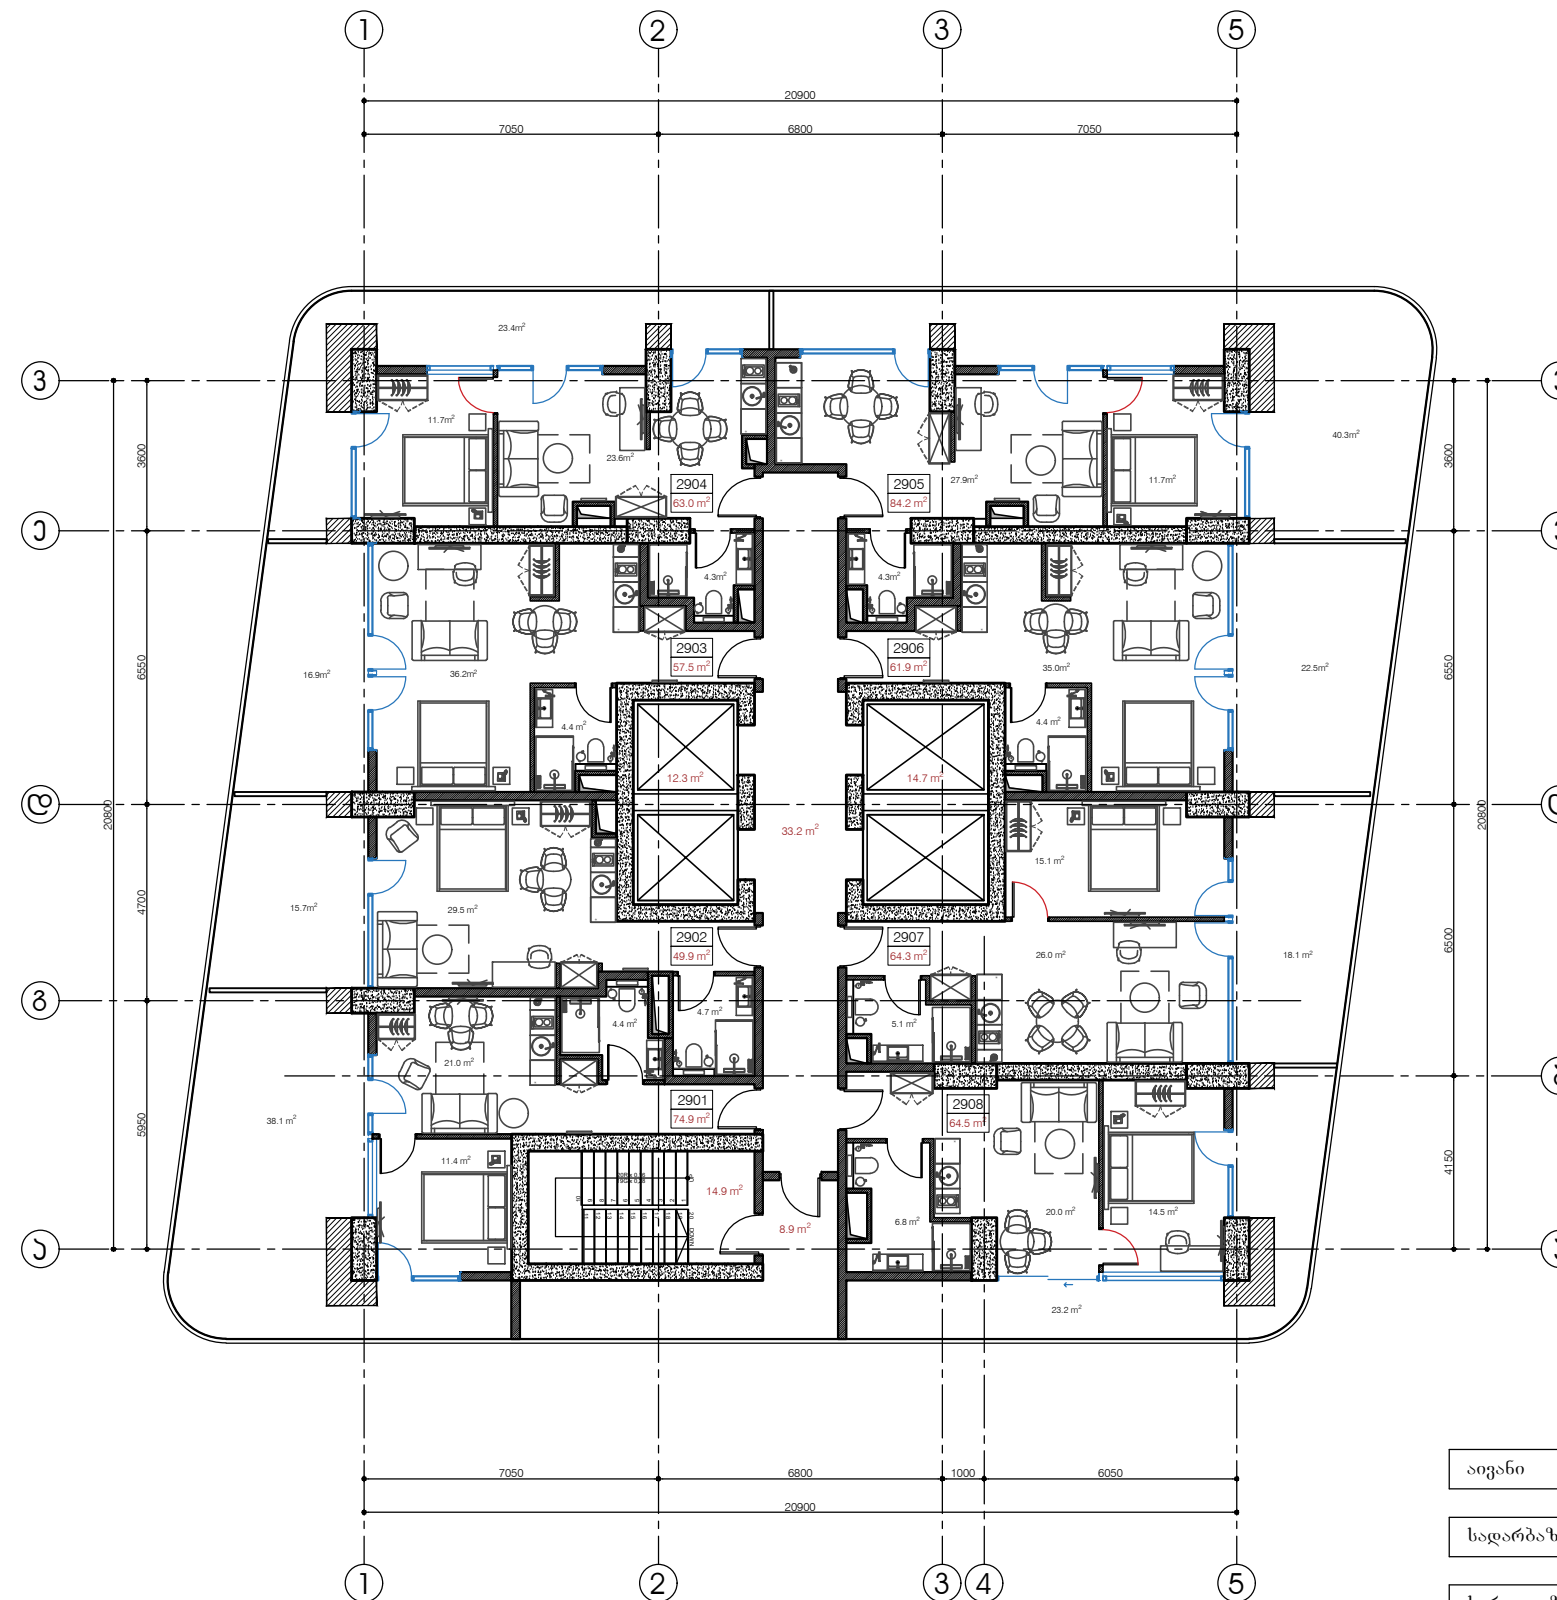

ოცდამეცხრე სართული									
აპარტამენტი №	2901	2902	2903	2904	2905	2906	2907	2908	ჯამი
შიდა ფართი	36.8 მ ²	34.2 მ ²	40.6 მ ²	39.6 მ ²	43.9 მ ²	39.4 მ ²	46.2 მ ²	41.3 მ ²	322.0 მ ²
აივანი	38.1 მ ²	15.7 მ ²	16.9 მ ²	23.4 მ ²	40.3 მ ²	22.5 მ ²	18.1 მ ²	23.2 მ ²	198.2 მ ²
სასარგებლო ფართი	74.9 მ ²	49.9 მ ²	57.5 მ ²	63.0 მ ²	84.2 მ ²	61.9 მ ²	64.3 მ ²	64.5 მ ²	520.2 მ ²

აივანი	198.2 მ ²
სადარბაზოს ფართი (კიბე+ლიფტი+დერეფანი)	85.7 მ ²
სარეაღიზაციო ფართი	520.2 მ ²
სამშენებლო ფართი გარე კონტურზე	694.4 მ ²
კ2 კოეფიციენტში შემაჯავლი ფართი	422.9 მ ²
სათავსო	4.1 მ ²


PREMIUM METROPOL INC

CUBE

MULTIFUNCTIONAL BUILDING

Level 30

+92.40

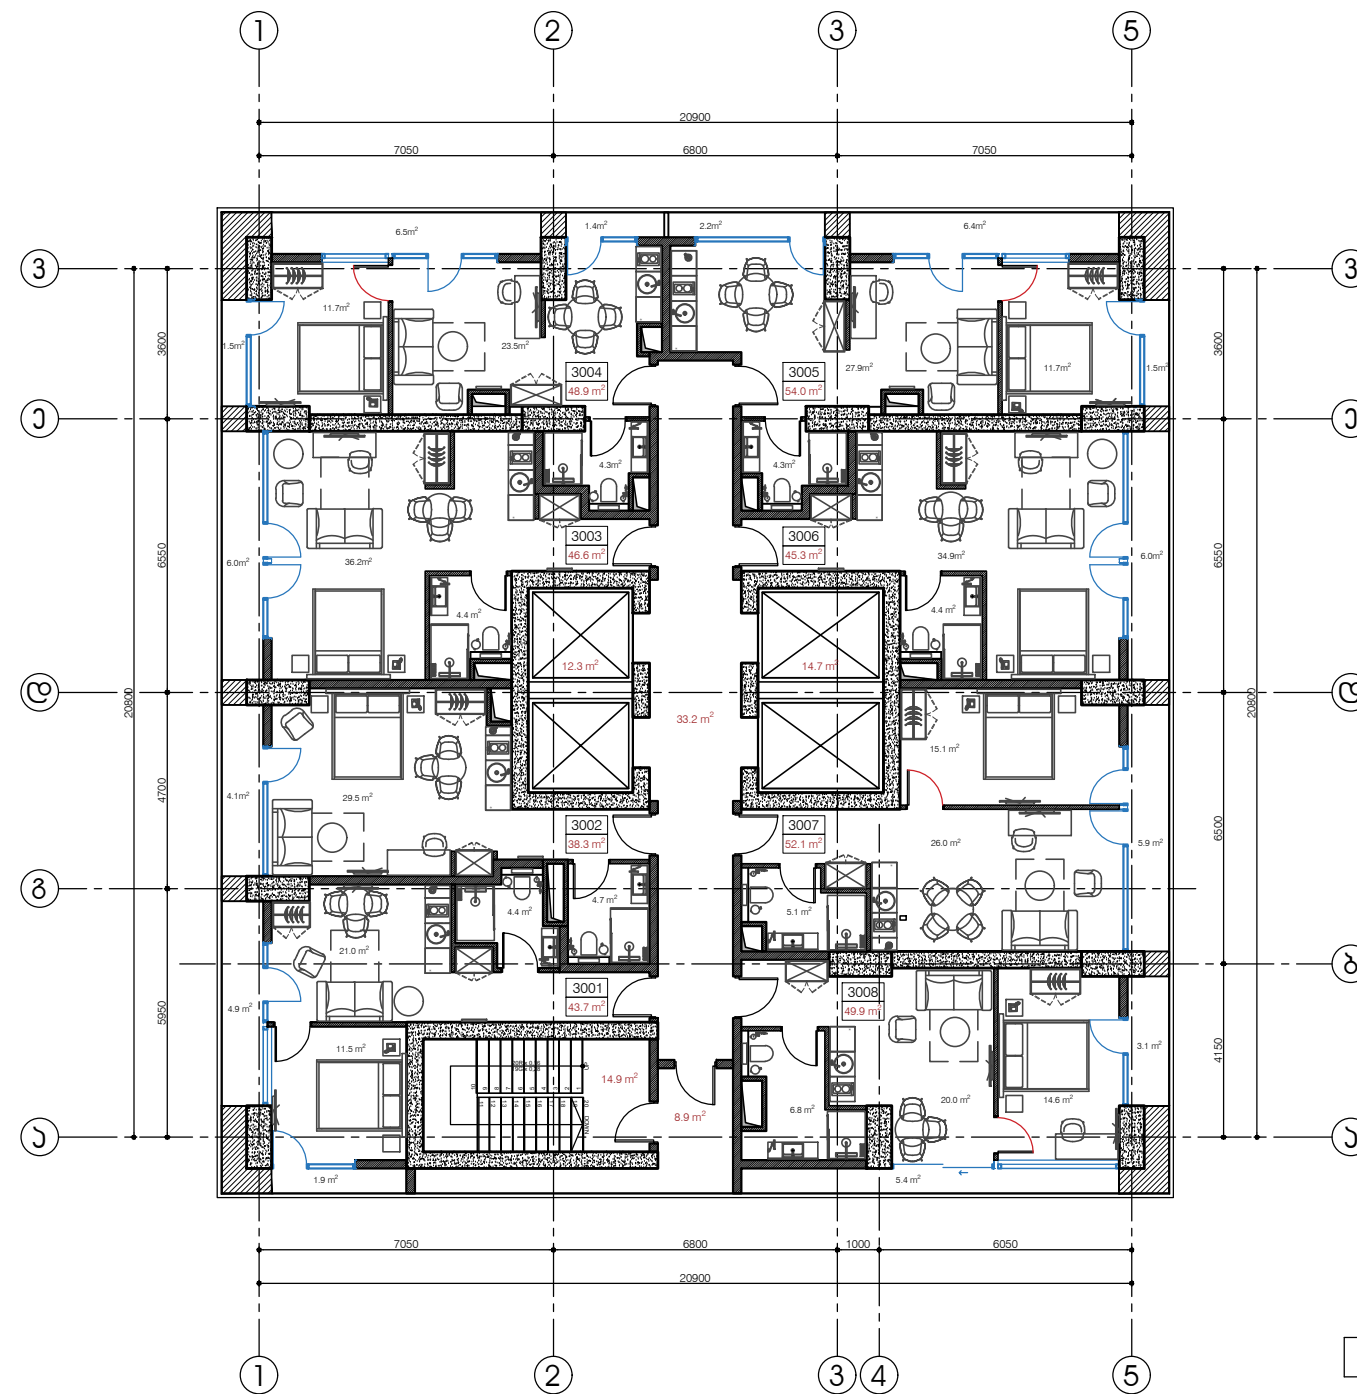

ოცდამეათე სართული									
აპარტამენტი №	3001	3002	3003	3004	3005	3006	3007	3008	ჯამი
შიდა ფართი	36.9 მ ²	34.2 მ ²	40.6 მ ²	39.5 მ ²	43.9 მ ²	39.3 მ ²	46.2 მ ²	41.4 მ ²	322.0 მ²
აივანი	6.8 მ ²	4.1 მ ²	6.0 მ ²	9.4 მ ²	10.1 მ ²	6.0 მ ²	5.9 მ ²	8.5 მ ²	56.8 მ²
სასარგებლო ფართი	43.7 მ²	38.3 მ²	46.6 მ²	48.9 მ²	54.0 მ²	45.3 მ²	52.1 მ²	49.9 მ²	378.8 მ²


აივანი	56.8 მ ²
სადარბაზოს ფართი (კიბე+ლიფტი+დერეფანი)	84.0 მ ²
სარეალიზაციო ფართი	378.8 მ ²
სამშენებლო ფართი გარე კონტურზე	542.7 მ ²
კვ კომუნიკაციების უმცავალი ფართი	422.9 მ ²
სათავსო	0.0 მ ²

PREMIUM METROPOL INC

CUBE

MULTIFUNCTIONAL BUILDING

Level 31
+95.55

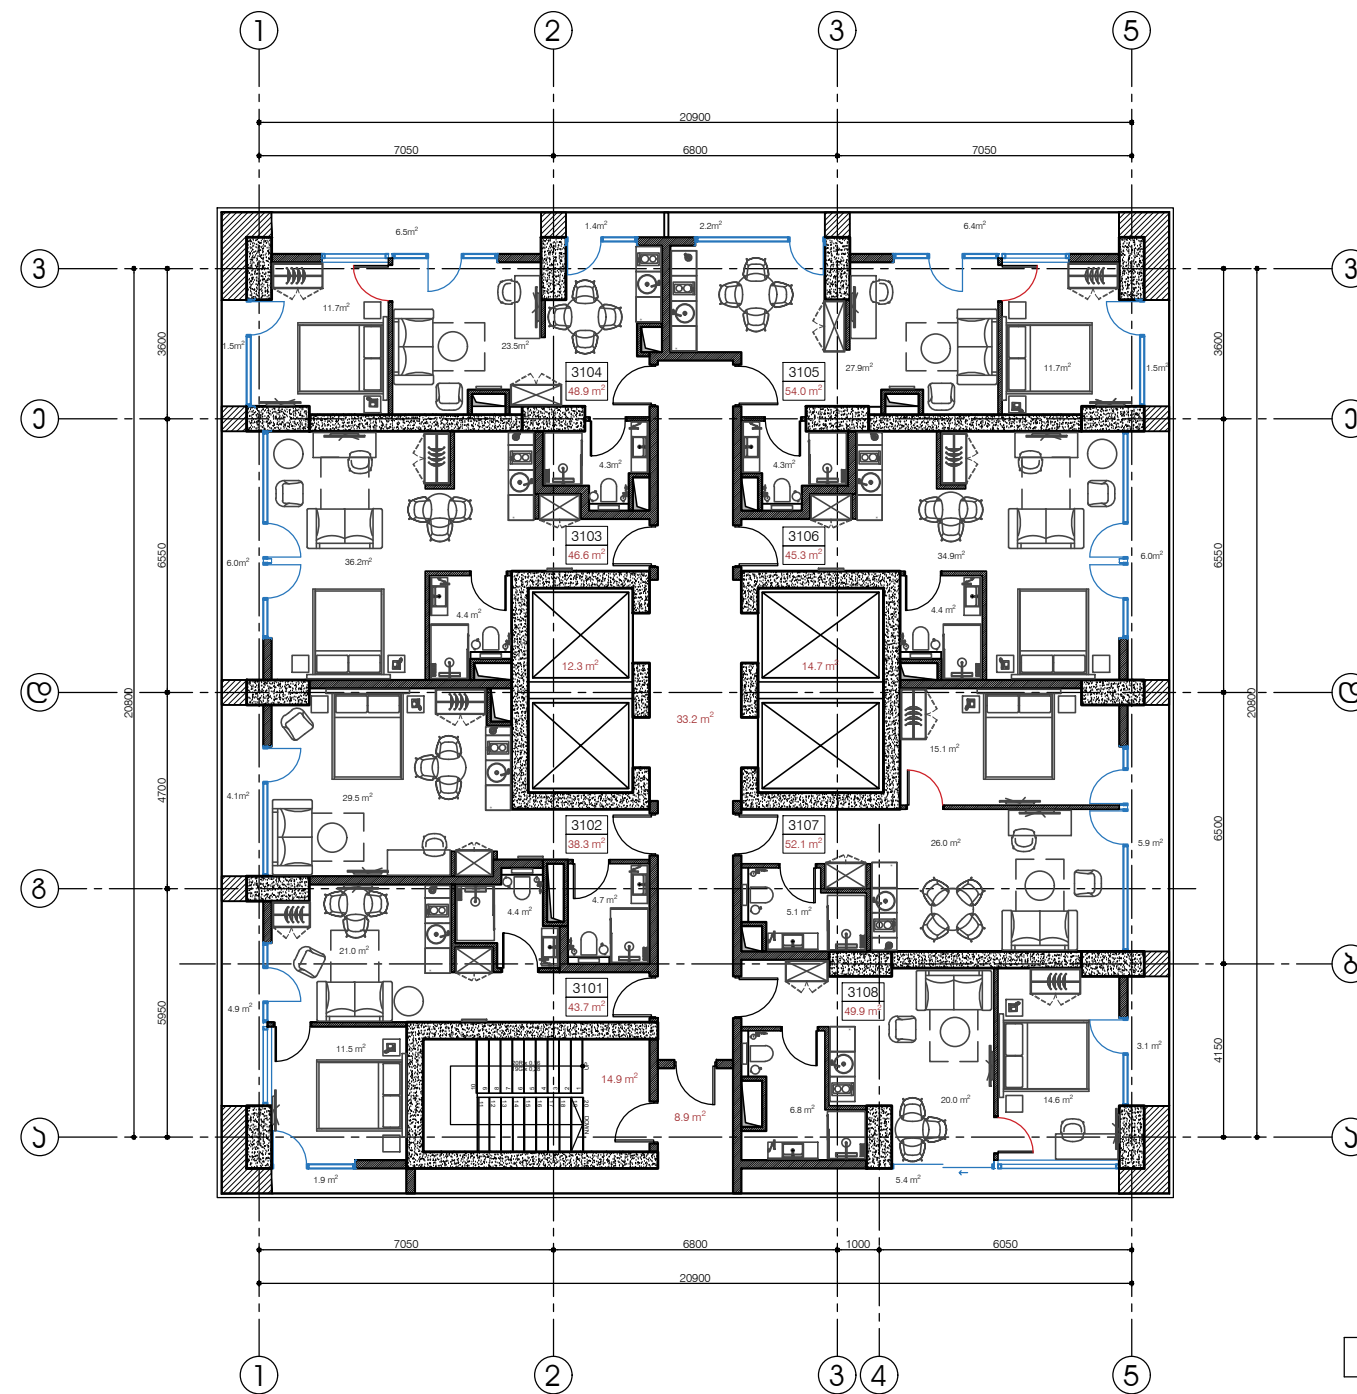

ოცდამეოთხეტი სართული									
აპარტამენტი №	3101	3102	3103	3104	3105	3106	3107	3108	ჯამი
შიდა ფართი	36.9 მ ²	34.2 მ ²	40.6 მ ²	39.5 მ ²	43.9 მ ²	39.3 მ ²	46.2 მ ²	41.4 მ ²	322.0 მ ²
აივანი	6.8 მ ²	4.1 მ ²	6.0 მ ²	9.4 მ ²	10.1 მ ²	6.0 მ ²	5.9 მ ²	8.5 მ ²	56.8 მ ²
სასარგებლო ფართი	43.7 მ ²	38.3 მ ²	46.6 მ ²	48.9 მ ²	54.0 მ ²	45.3 მ ²	52.1 მ ²	49.9 მ ²	378.8 მ ²


აივანი	56.8 მ ²
სადარბაზოს ფართი (კიბე+ლიფტი+დერეფანი)	84.0 მ ²
სარეალიზაციო ფართი	378.8 მ ²
სამშენებლო ფართი გარე კონტურზე	542.7 მ ²
კვ კოეფიციენტი შემავალი ფართი	422.9 მ ²
სათავსო	0.0 მ ²

PREMIUM METROPOL INC

CUBE

MULTIFUNCTIONAL BUILDING

Level 32
+98.70

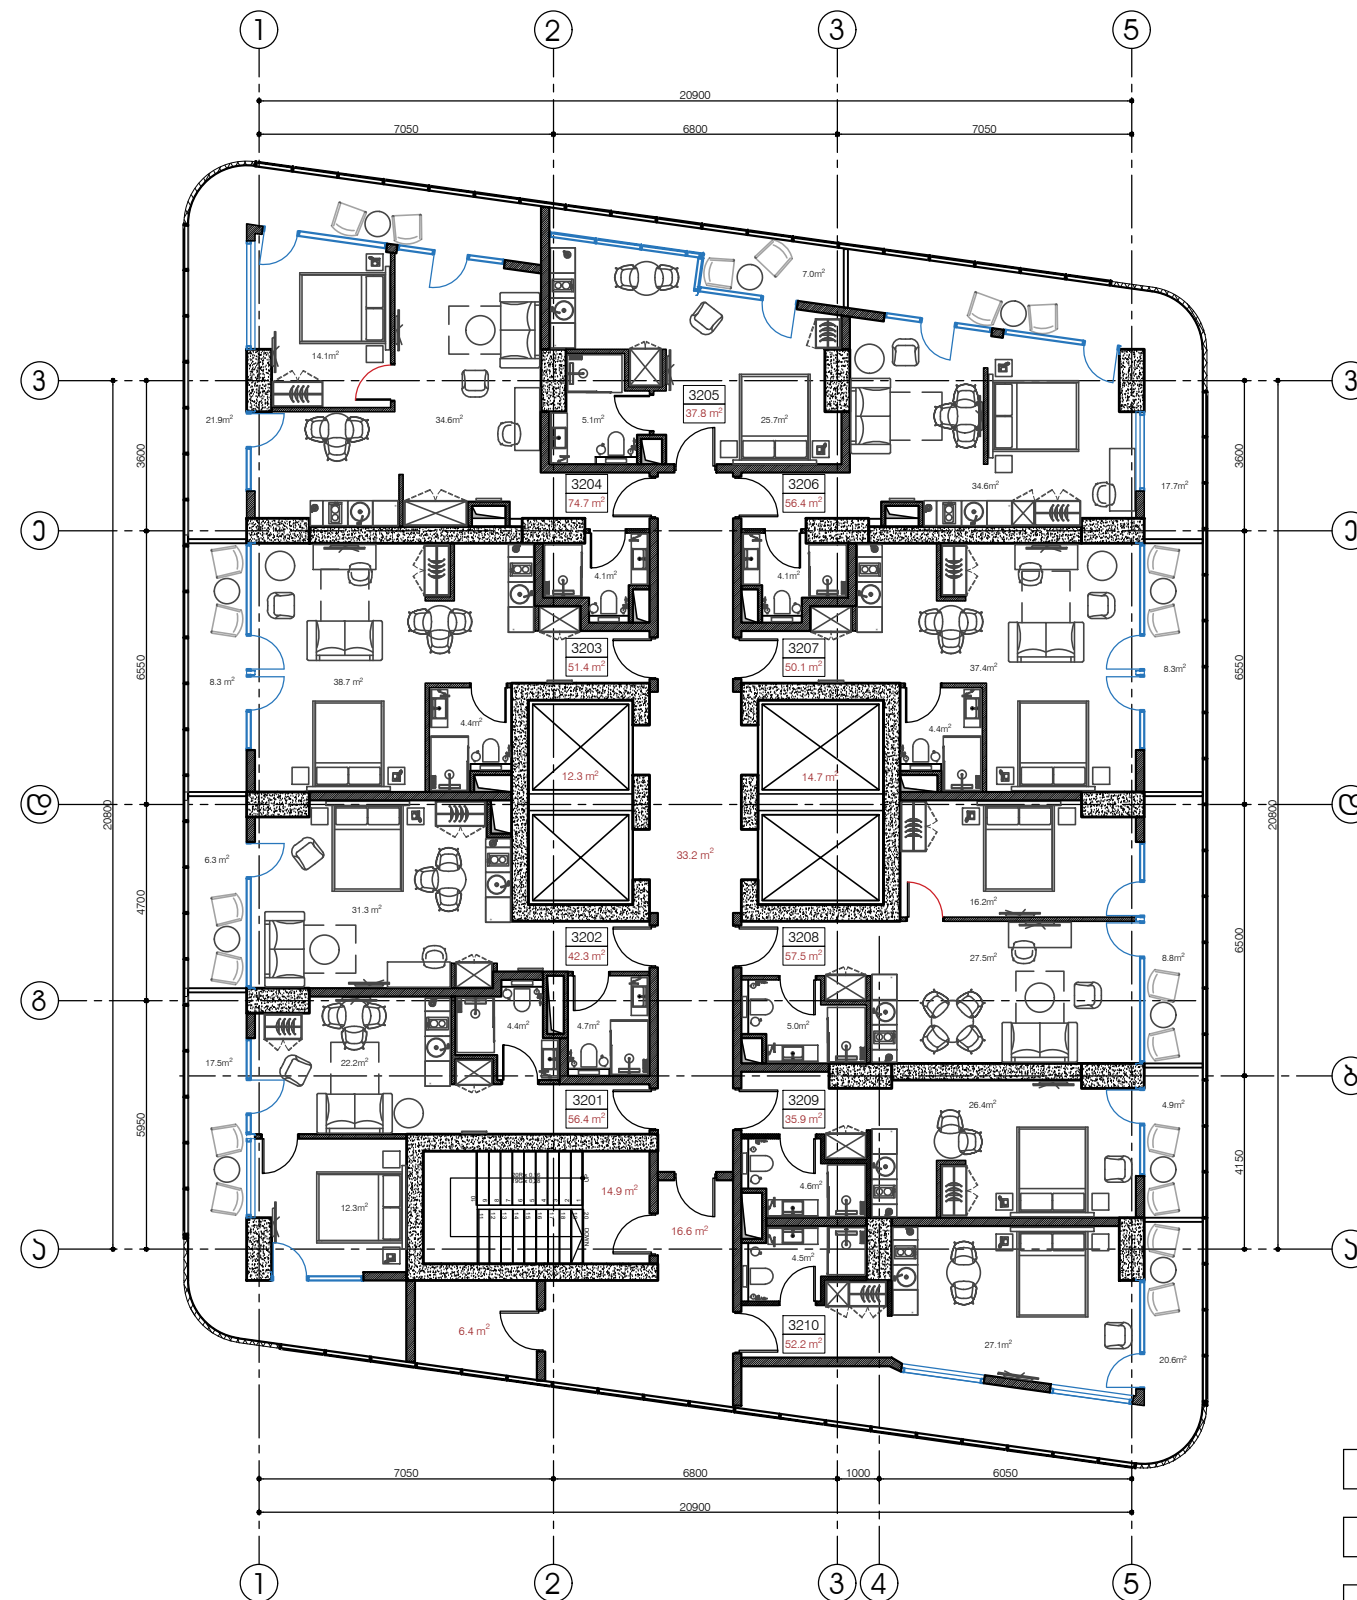

ოცდამეორეტი სართული											
აპარტამენტი №	3201	3202	3203	3204	3205	3206	3207	3208	3209	3210	ჯამი
შიდა ფართი	38.9 მ ²	36.0 მ ²	43.1 მ ²	52.8 მ ²	30.8 მ ²	38.7 მ ²	41.8 მ ²	48.7 მ ²	31.0 მ ²	31.6 მ ²	393.4 მ ²
აივანი	17.5 მ ²	6.3 მ ²	8.3 მ ²	21.9 მ ²	7.0 მ ²	17.7 მ ²	8.3 მ ²	8.8 მ ²	4.9 მ ²	20.6 მ ²	121.3 მ ²
სასარგებლო ფართი	56.4 მ ²	42.3 მ ²	51.4 მ ²	74.7 მ ²	37.8 მ ²	56.4 მ ²	50.1 მ ²	57.5 მ ²	35.9 მ ²	52.2 მ ²	514.7 მ ²


აივანი	121.3 მ ²
სადარბაზოს ფართი (კიბე+ლიფტი+დერეფანი)	91.7 მ ²
სარეაღიზაციო ფართი	514.7 მ ²
სამშენებლო ფართი გარე კონტურზე	692.0 მ ²
კვ კოეფიციენტში შემაჯავლი ფართი	490.1 მ ²
სათავსო	6.4 მ ²

PREMIUM METROPOL INC

CUBE

MULTIFUNCTIONAL BUILDING

Level 33
+101.85

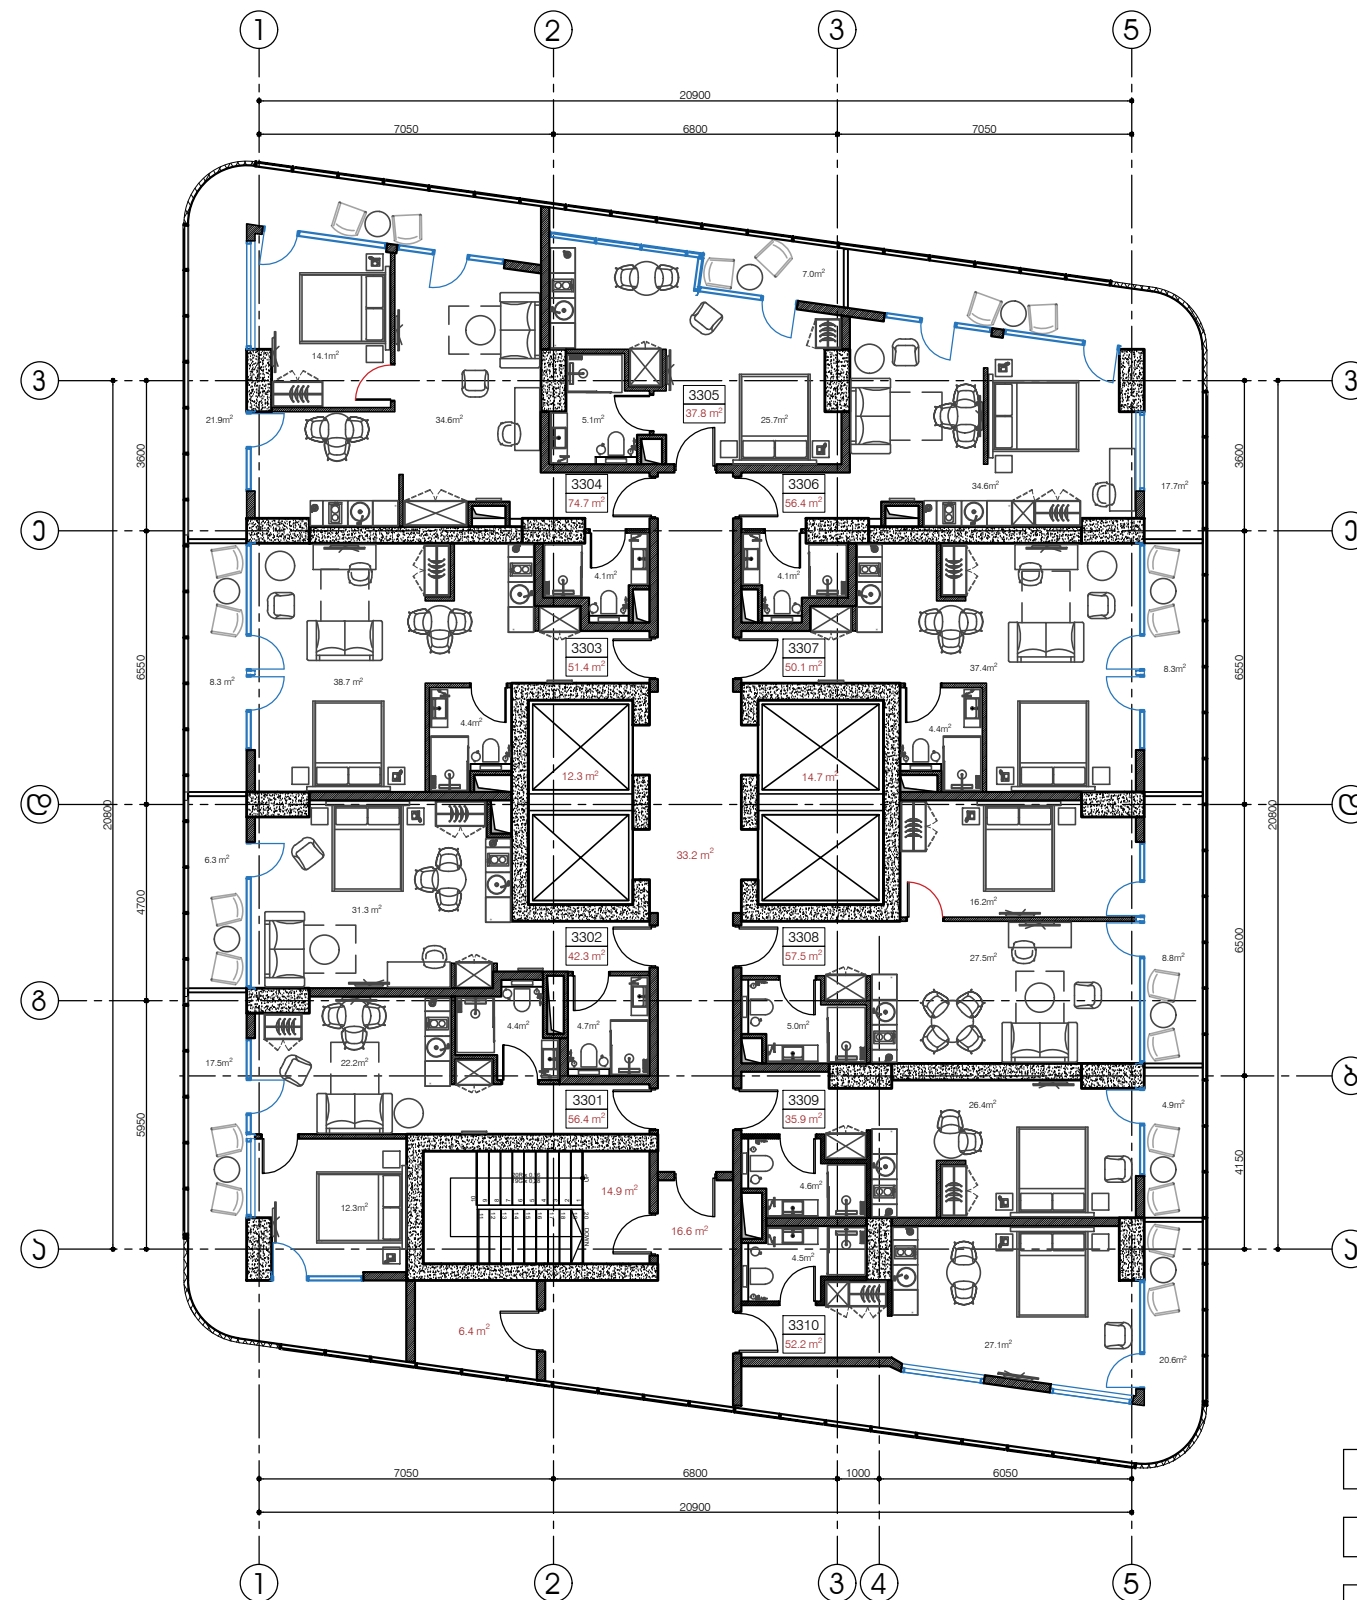

ოცდამეცამეტე სართული											
აპარტამენტი №	3301	3302	3303	3304	3305	3306	3307	3308	3309	3310	ჯამი
შიდა ფართი	38.9 მ ²	36.0 მ ²	43.1 მ ²	52.8 მ ²	30.8 მ ²	38.7 მ ²	41.8 მ ²	48.7 მ ²	31.0 მ ²	31.6 მ ²	393.4 მ²
აივანი	17.5 მ ²	6.3 მ ²	8.3 მ ²	21.9 მ ²	7.0 მ ²	17.7 მ ²	8.3 მ ²	8.8 მ ²	4.9 მ ²	20.6 მ ²	121.3 მ²
სასარგებლო ფართი	56.4 მ ²	42.3 მ ²	51.4 მ ²	74.7 მ ²	37.8 მ ²	56.4 მ ²	50.1 მ ²	57.5 მ ²	35.9 მ ²	52.2 მ ²	514.7 მ²


აივანი	121.3 მ ²
სადარბაზოს ფართი (კიბე+ლიფტი+დერეფანი)	91.7 მ ²
სარეაგლზაციო ფართი	514.7 მ ²
სამშენებლო ფართი გარე კონტურზე	692.0 მ ²
კვ კოეფიციენტში შემაჯავლი ფართი	490.1 მ ²
სათავსო	6.4 მ ²

PREMIUM METROPOL INC

CUBE

MULTIFUNCTIONAL BUILDING

Level 34
+105.00

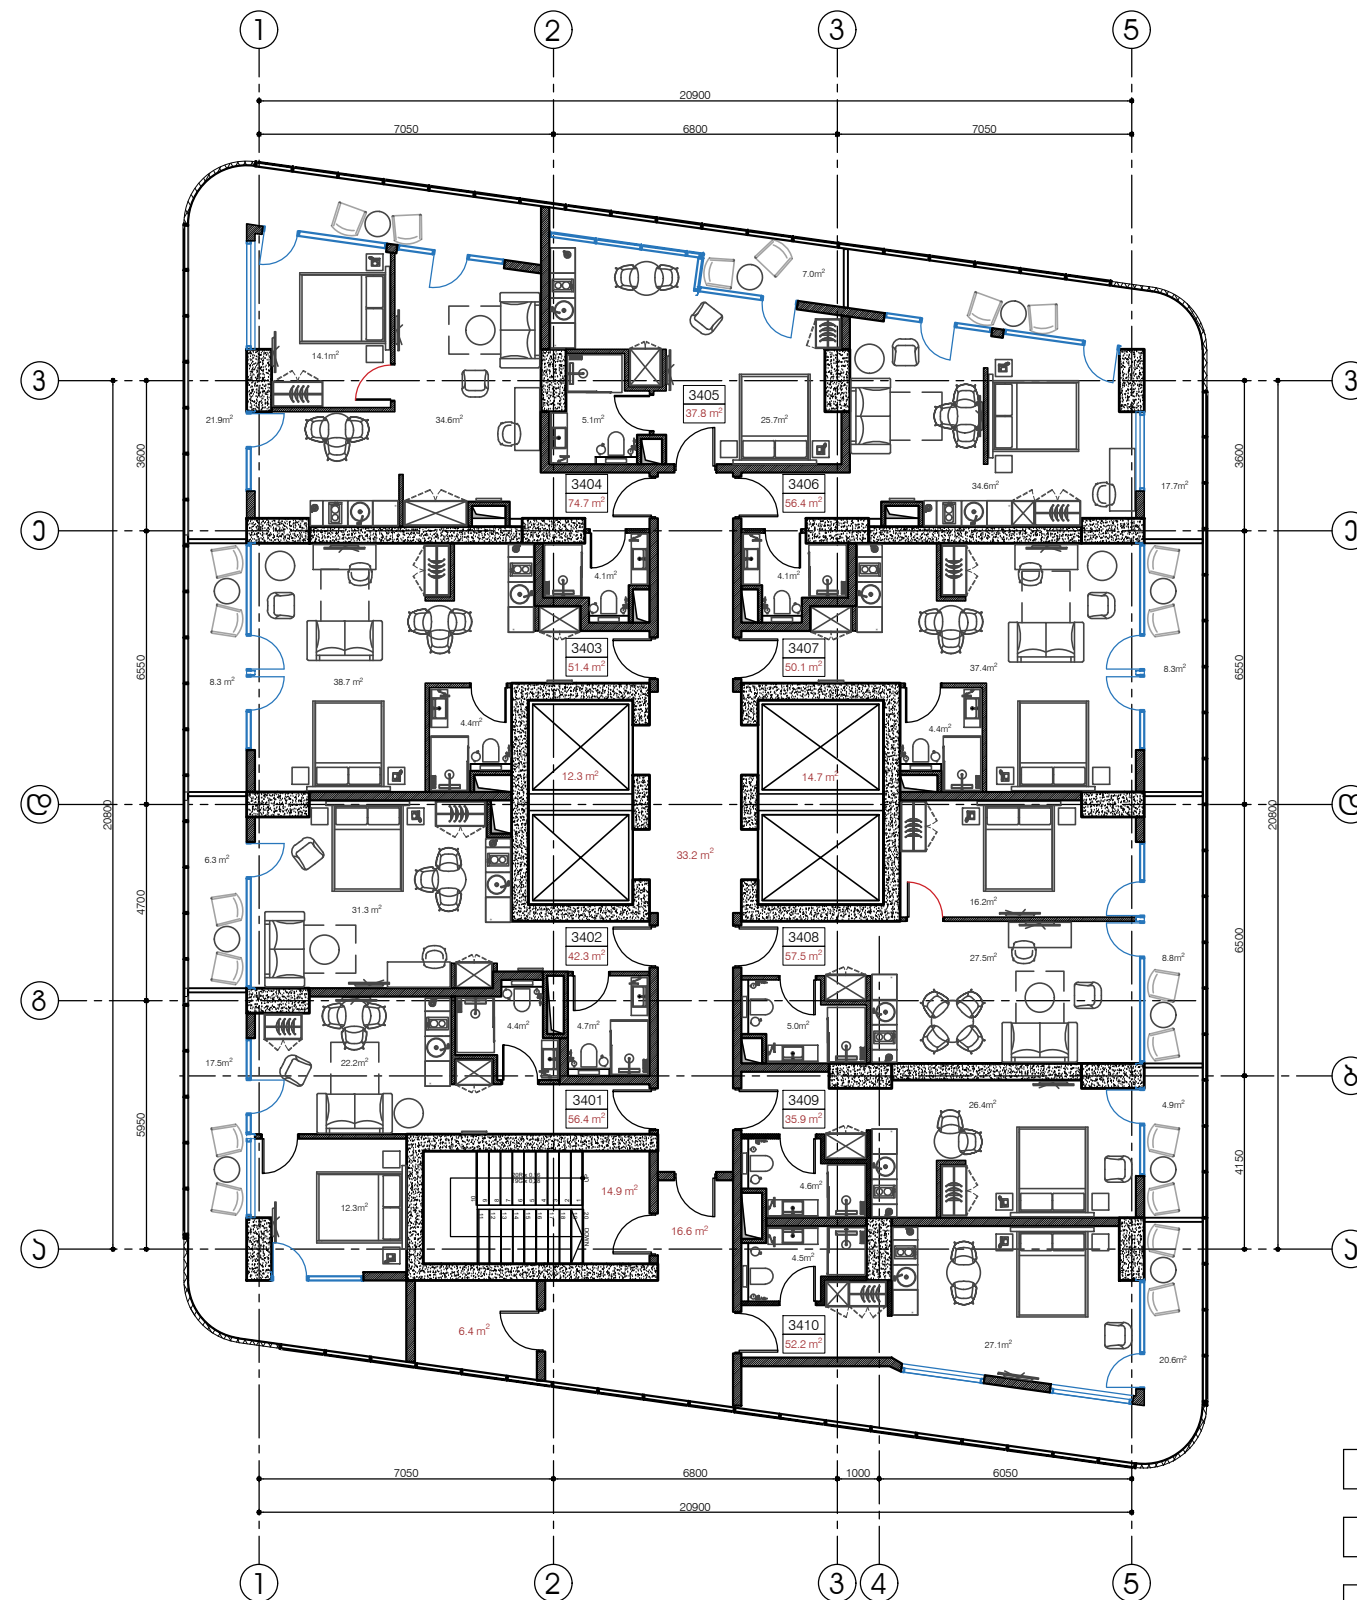

ოცდამეთოთხმეტე სართული											
აპარტამენტი №	3401	3402	3403	3404	3405	3406	3407	3408	3409	3410	ჯამი
შიდა ფართი	38.9 მ ²	36.0 მ ²	43.1 მ ²	52.8 მ ²	30.8 მ ²	38.7 მ ²	41.8 მ ²	48.7 მ ²	31.0 მ ²	31.6 მ ²	393.4 მ²
აივანი	17.5 მ ²	6.3 მ ²	8.3 მ ²	21.9 მ ²	7.0 მ ²	17.7 მ ²	8.3 მ ²	8.8 მ ²	4.9 მ ²	20.6 მ ²	121.3 მ²
სასარგებლო ფართი	56.4 მ ²	42.3 მ ²	51.4 მ ²	74.7 მ ²	37.8 მ ²	56.4 მ ²	50.1 მ ²	57.5 მ ²	35.9 მ ²	52.2 მ ²	514.7 მ²


აივანი	121.3 მ ²
სადარბაზოს ფართი (კიბე+ლიფტი+დერეფანი)	91.7 მ ²
სარეაღიზაციო ფართი	514.7 მ ²
სამშენებლო ფართი გარე კონტურზე	692.0 მ ²
კვ კოეფიციენტში შემაჯავლი ფართი	490.1 მ ²
სათავსო	6.4 მ ²

PREMIUM METROPOL INC

CUBE

MULTIFUNCTIONAL BUILDING

Level 35
+108.15

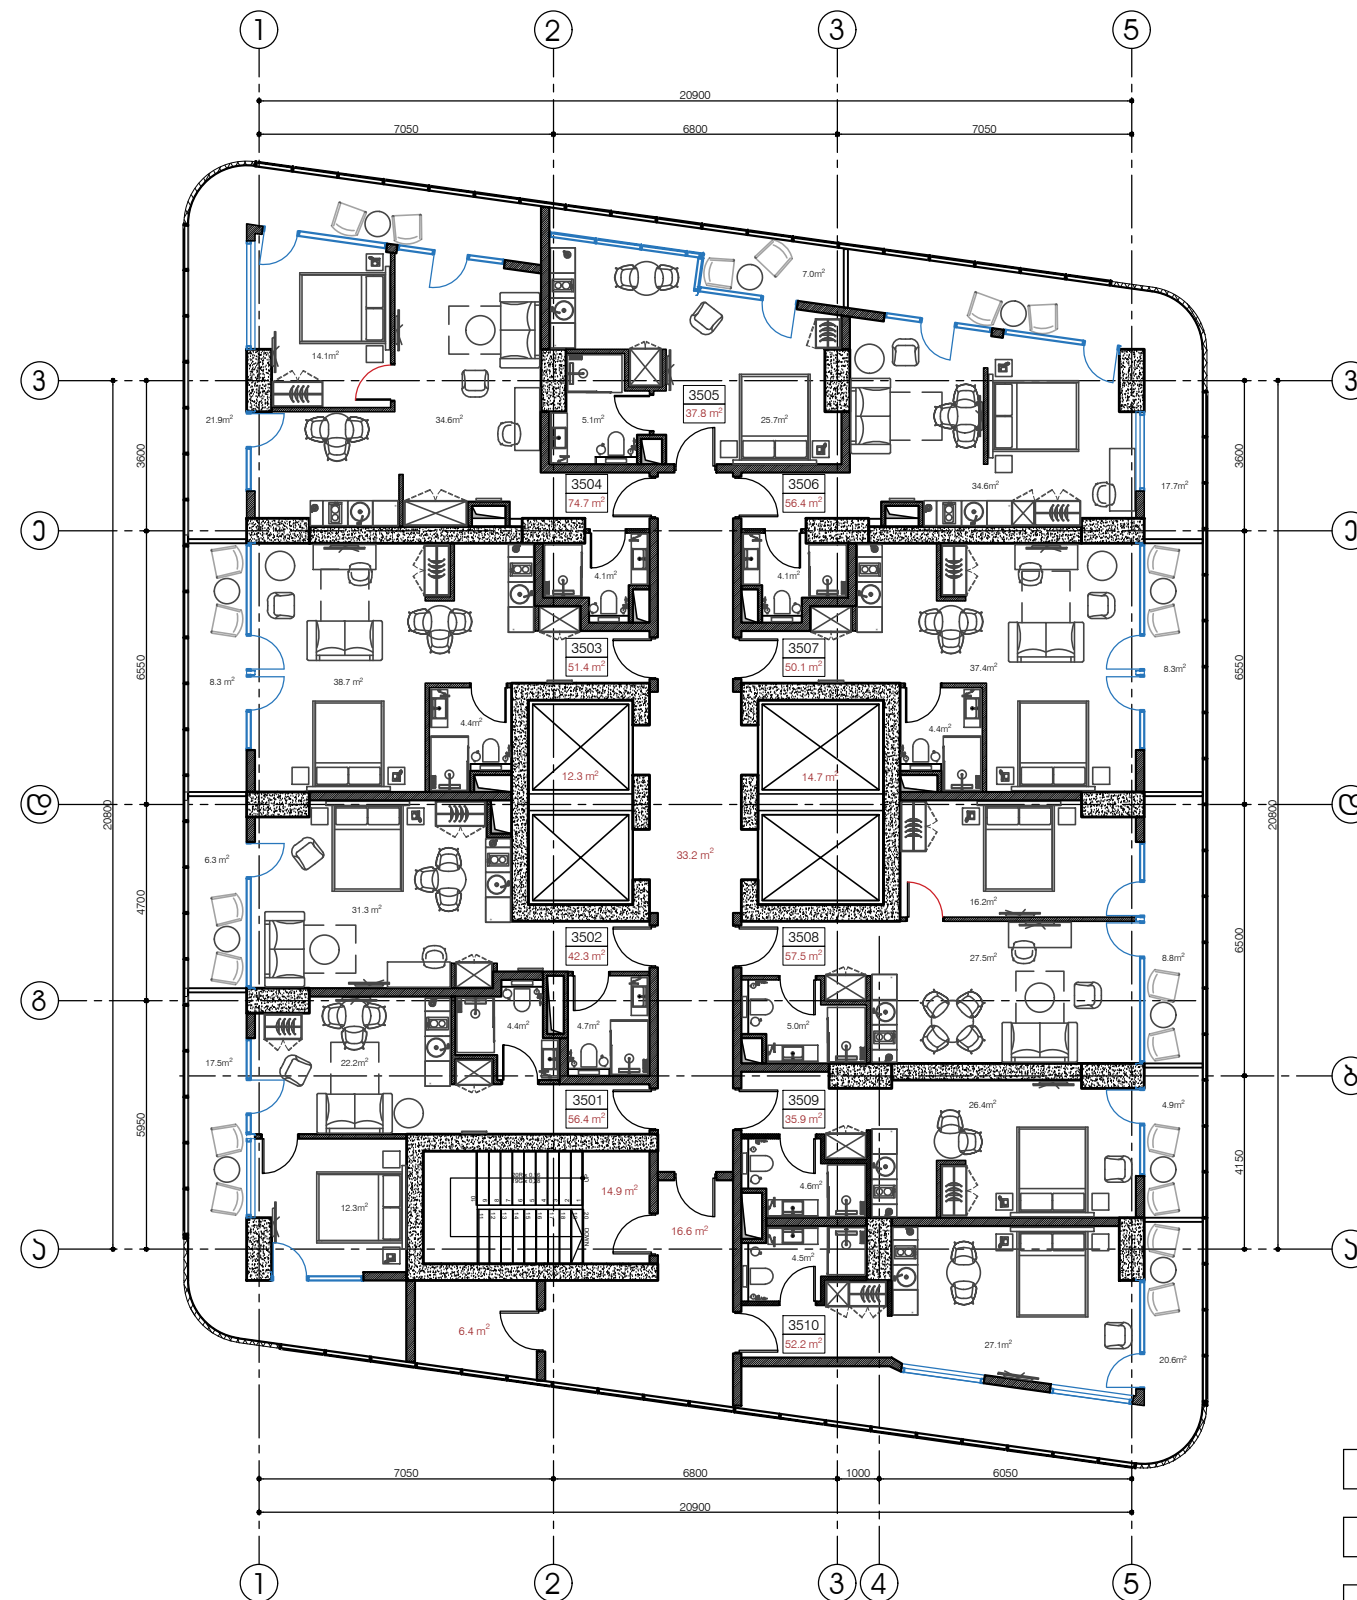

ოცდამეხუთმეტე სართული											
აპარტამენტი №	3501	3502	3503	3504	3505	3506	3507	3508	3509	3510	ჯამი
შიდა ფართი	38.9 მ ²	36.0 მ ²	43.1 მ ²	52.8 მ ²	30.8 მ ²	38.7 მ ²	41.8 მ ²	48.7 მ ²	31.0 მ ²	31.6 მ ²	393.4 მ²
აივანი	17.5 მ ²	6.3 მ ²	8.3 მ ²	21.9 მ ²	7.0 მ ²	17.7 მ ²	8.3 მ ²	8.8 მ ²	4.9 მ ²	20.6 მ ²	121.3 მ²
სასარგებლო ფართი	56.4 მ ²	42.3 მ ²	51.4 მ ²	74.7 მ ²	37.8 მ ²	56.4 მ ²	50.1 მ ²	57.5 მ ²	35.9 მ ²	52.2 მ ²	514.7 მ²


აივანი	121.3 მ ²
სადარბაზოს ფართი (კიბე+ლიფტი+დერეფანი)	91.7 მ ²
სარეაღიზაციო ფართი	514.7 მ ²
სამშენებლო ფართი გარე კონტურზე	692.0 მ ²
კვ კოეფიციენტში შემაჯავლი ფართი	490.1 მ ²
სათავსო	6.4 მ ²

PREMIUM METROPOL INC

CUBE

MULTIFUNCTIONAL BUILDING

Level 36
+111.30

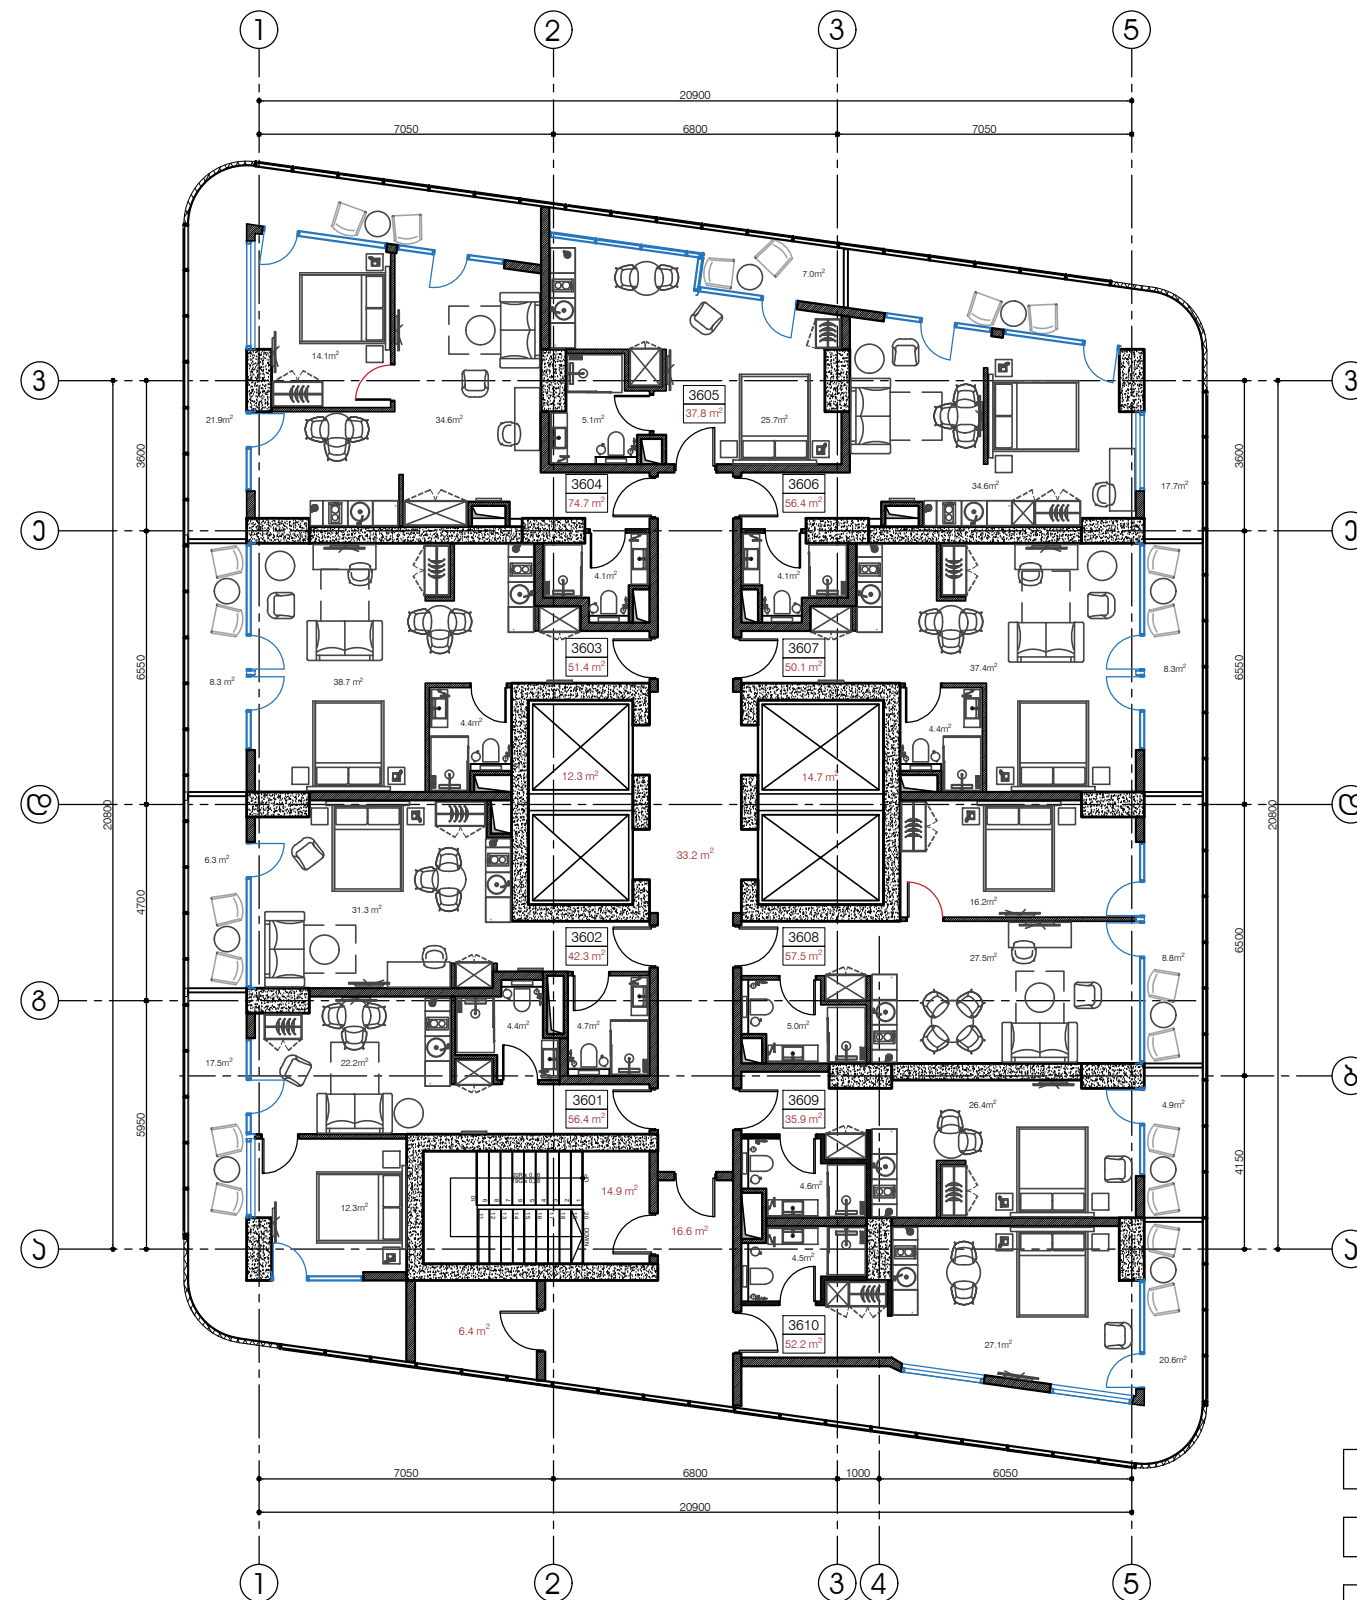

ოცდამეექვსმეტე სართული											
აპარტამენტი №	3601	3602	3603	3604	3605	3606	3607	3608	3609	3610	ჯამი
შიდა ფართი	38.9 მ ²	36.0 მ ²	43.1 მ ²	52.8 მ ²	30.8 მ ²	38.7 მ ²	41.8 მ ²	48.7 მ ²	31.0 მ ²	31.6 მ ²	393.4 მ²
აივანი	17.5 მ ²	6.3 მ ²	8.3 მ ²	21.9 მ ²	7.0 მ ²	17.7 მ ²	8.3 მ ²	8.8 მ ²	4.9 მ ²	20.6 მ ²	121.3 მ²
სასარგებლო ფართი	56.4 მ ²	42.3 მ ²	51.4 მ ²	74.7 მ ²	37.8 მ ²	56.4 მ ²	50.1 მ ²	57.5 მ ²	35.9 მ ²	52.2 მ ²	514.7 მ²


აივანი	121.3 მ ²
სადარბაზოს ფართი (კიბე+ლიფტი+დერეფანი)	91.7 მ ²
სარეაღიზაციო ფართი	514.7 მ ²
სამშენებლო ფართი გარე კონტურზე	692.0 მ ²
კვ კოეფიციენტში შემაჯავლი ფართი	490.1 მ ²
სათავსო	6.4 მ ²

PREMIUM METROPOL INC

CUBE

MULTIFUNCTIONAL BUILDING

Level 37
+114.45

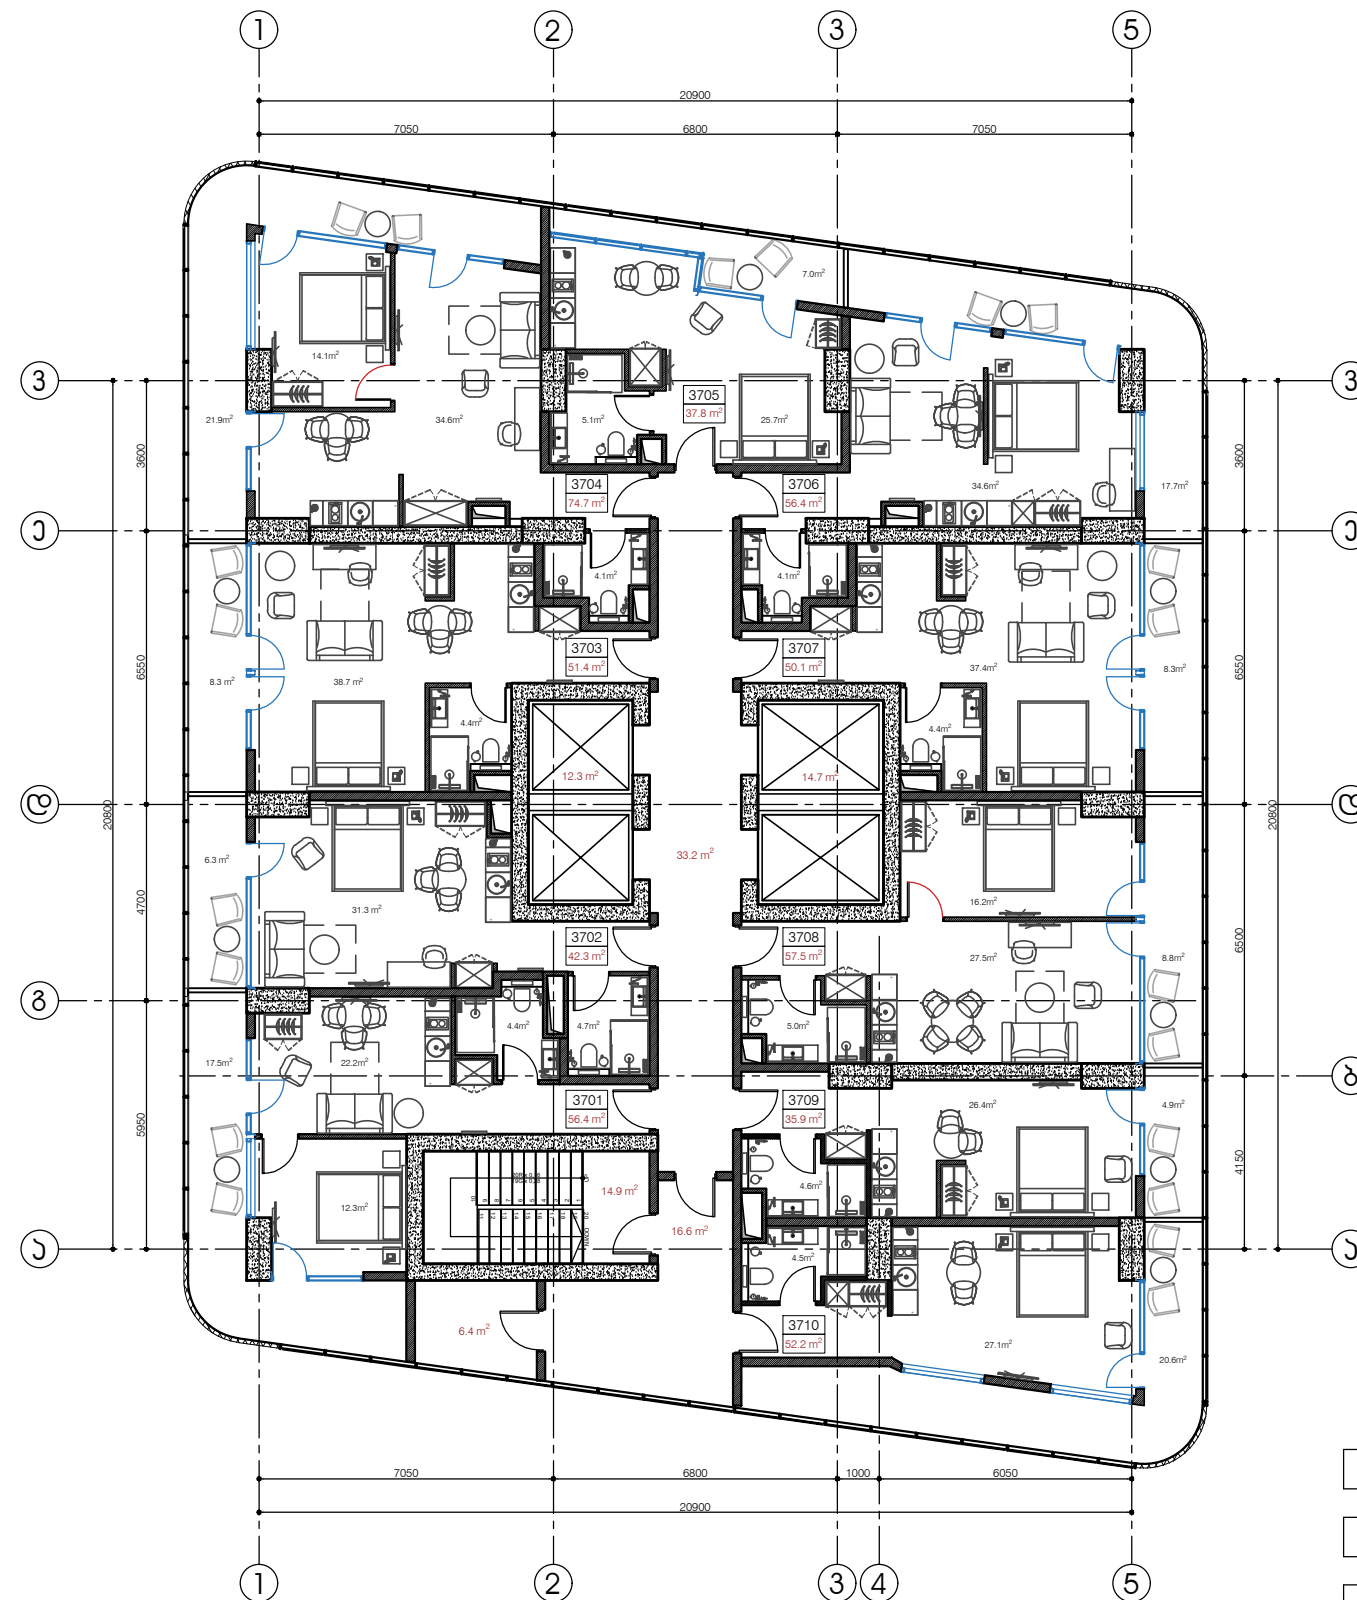

ოცდამეზღმეტე სართული											
აპარტამენტი №	3701	3702	3703	3704	3705	3706	3707	3708	3709	3710	ჯამი
შიდა ფართი	38.9 მ ²	36.0 მ ²	43.1 მ ²	52.8 მ ²	30.8 მ ²	38.7 მ ²	41.8 მ ²	48.7 მ ²	31.0 მ ²	31.6 მ ²	393.4 მ ²
აივანი	17.5 მ ²	6.3 მ ²	8.3 მ ²	21.9 მ ²	7.0 მ ²	17.7 მ ²	8.3 მ ²	8.8 მ ²	4.9 მ ²	20.6 მ ²	121.3 მ ²
სასარგებლო ფართი	56.4 მ ²	42.3 მ ²	51.4 მ ²	74.7 მ ²	37.8 მ ²	56.4 მ ²	50.1 მ ²	57.5 მ ²	35.9 მ ²	52.2 მ ²	514.7 მ ²


აივანი	121.3 მ ²
სადარბაზოს ფართი (კიბე+ლიფტი+დერეფანი)	91.7 მ ²
სარეაღიზაციო ფართი	514.7 მ ²
სამშენებლო ფართი გარე კონტურზე	692.0 მ ²
კვ კოეფიციენტში შემაჯავლი ფართი	490.1 მ ²
სათავსო	6.4 მ ²

PREMIUM METROPOL INC

CUBE

MULTIFUNCTIONAL BUILDING

Level 38
+117.60

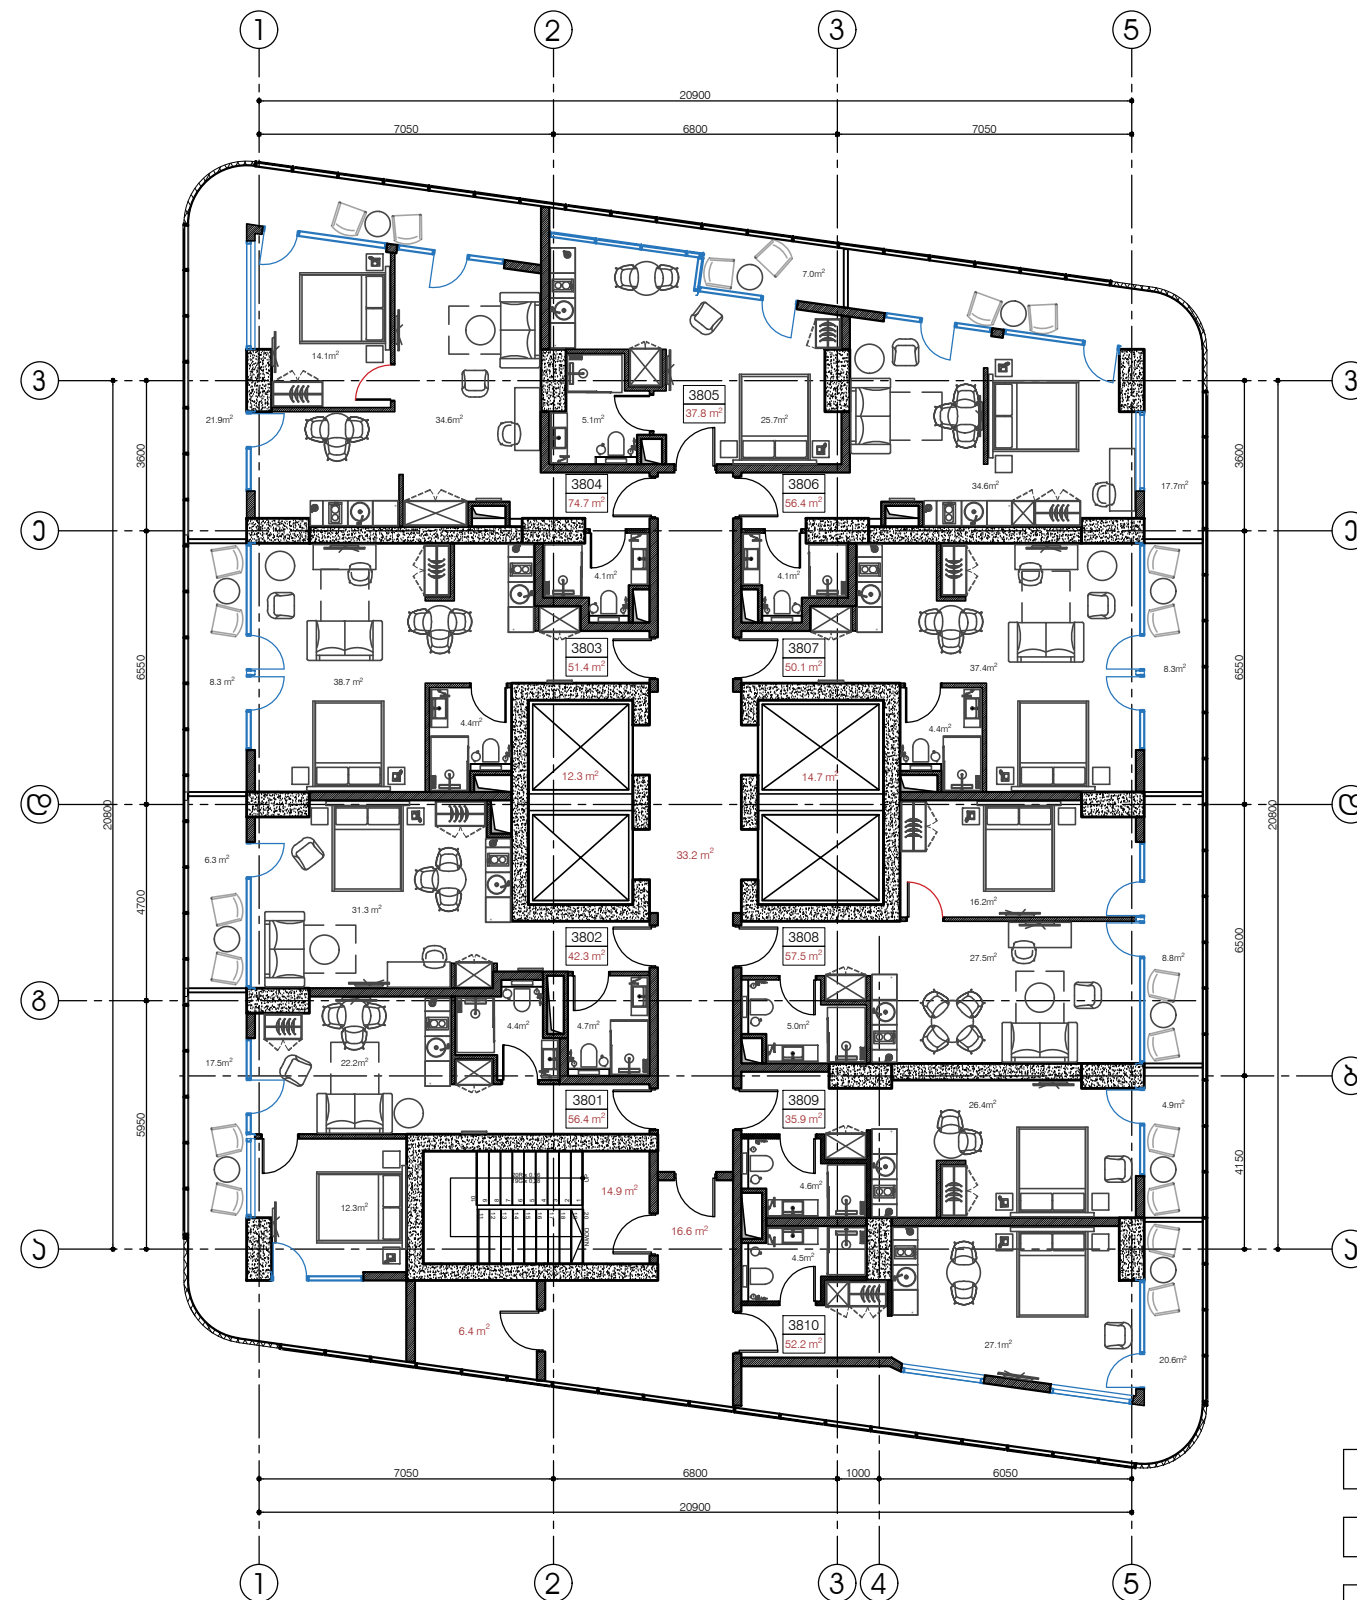

ოცდამეორამეტე სართული											
აპარტამენტი №	3801	3802	3803	3804	3805	3806	3807	3808	3809	3810	ჯამი
შიდა ფართი	38.9 მ ²	36.0 მ ²	43.1 მ ²	52.8 მ ²	30.8 მ ²	38.7 მ ²	41.8 მ ²	48.7 მ ²	31.0 მ ²	31.6 მ ²	393.4 მ²
აივანი	17.5 მ ²	6.3 მ ²	8.3 მ ²	21.9 მ ²	7.0 მ ²	17.7 მ ²	8.3 მ ²	8.8 მ ²	4.9 მ ²	20.6 მ ²	121.3 მ²
სასარგებლო ფართი	56.4 მ ²	42.3 მ ²	51.4 მ ²	74.7 მ ²	37.8 მ ²	56.4 მ ²	50.1 მ ²	57.5 მ ²	35.9 მ ²	52.2 მ ²	514.7 მ²


აივანი	121.3 მ ²
სადარბაზოს ფართი (კიბე+ლიფტი+დერეფანი)	91.7 მ ²
სარეაგლზაციო ფართი	514.7 მ ²
სამშენებლო ფართი გარე კონტურზე	692.0 მ ²
კვ კოეფიციენტში შემაჯავლი ფართი	490.1 მ ²
სათავსო	6.4 მ ²

PREMIUM METROPOL INC

CUBE

MULTIFUNCTIONAL BUILDING

Level 39
+120.75

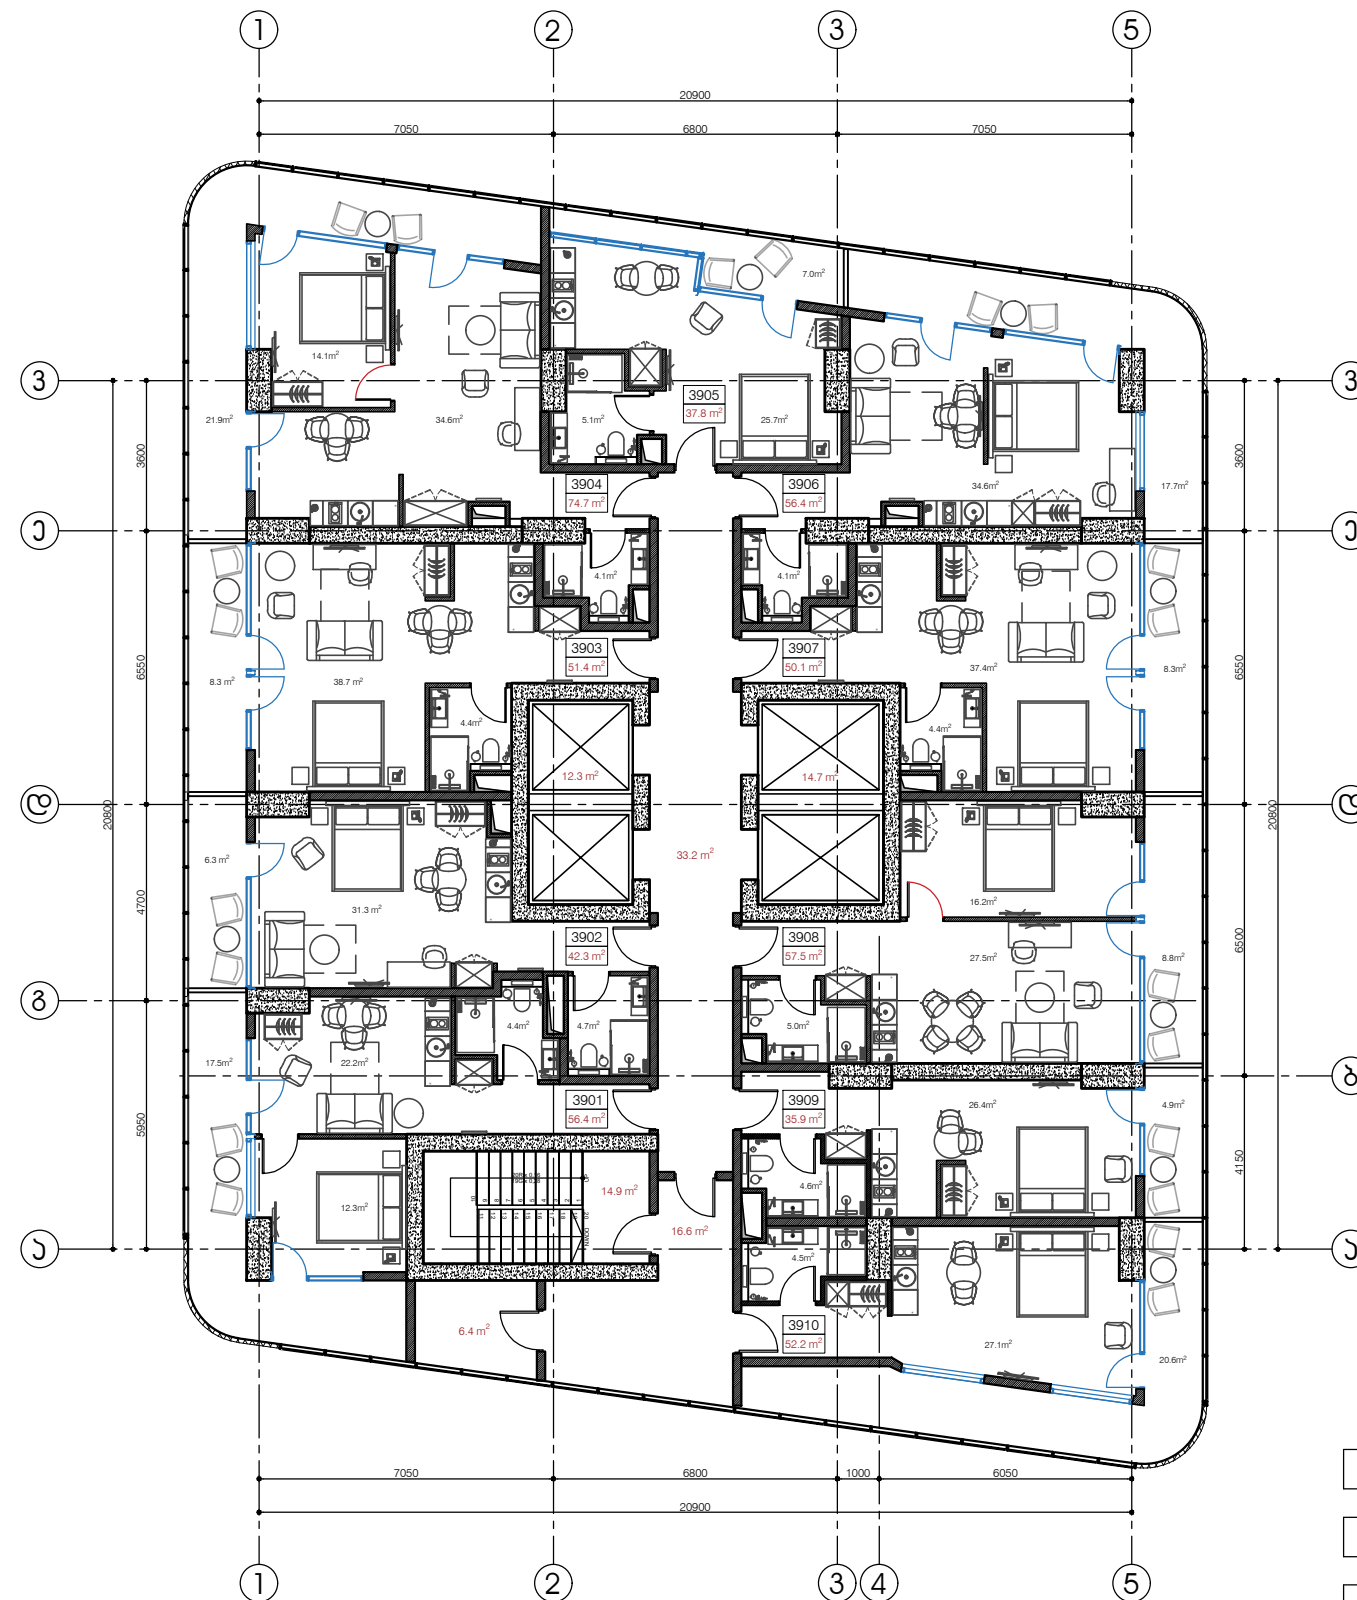

ოცდამეცხრამეტე სართული											
აპარტამენტი №	3901	3902	3903	3904	3905	3906	3907	3908	3909	3910	ჯამი
შიდა ფართი	38.9 მ ²	36.0 მ ²	43.1 მ ²	52.8 მ ²	30.8 მ ²	38.7 მ ²	41.8 მ ²	48.7 მ ²	31.0 მ ²	31.6 მ ²	393.4 მ²
აივანი	17.5 მ ²	6.3 მ ²	8.3 მ ²	21.9 მ ²	7.0 მ ²	17.7 მ ²	8.3 მ ²	8.8 მ ²	4.9 მ ²	20.6 მ ²	121.3 მ²
სასარგებლო ფართი	56.4 მ ²	42.3 მ ²	51.4 მ ²	74.7 მ ²	37.8 მ ²	56.4 მ ²	50.1 მ ²	57.5 მ ²	35.9 მ ²	52.2 მ ²	514.7 მ²


აივანი	121.3 მ ²
სადარბაზოს ფართი (კიბე+ლიფტი+დერეფანი)	91.7 მ ²
სარეალზაციო ფართი	514.7 მ ²
სამშენებლო ფართი გარე კონტურზე	692.0 მ ²
კვ კოეფიციენტში შემაჯავლი ფართი	490.1 მ ²
სათავსო	6.4 მ ²

PREMIUM METROPOL INC

CUBE

MULTIFUNCTIONAL BUILDING

Level 40
+123.90

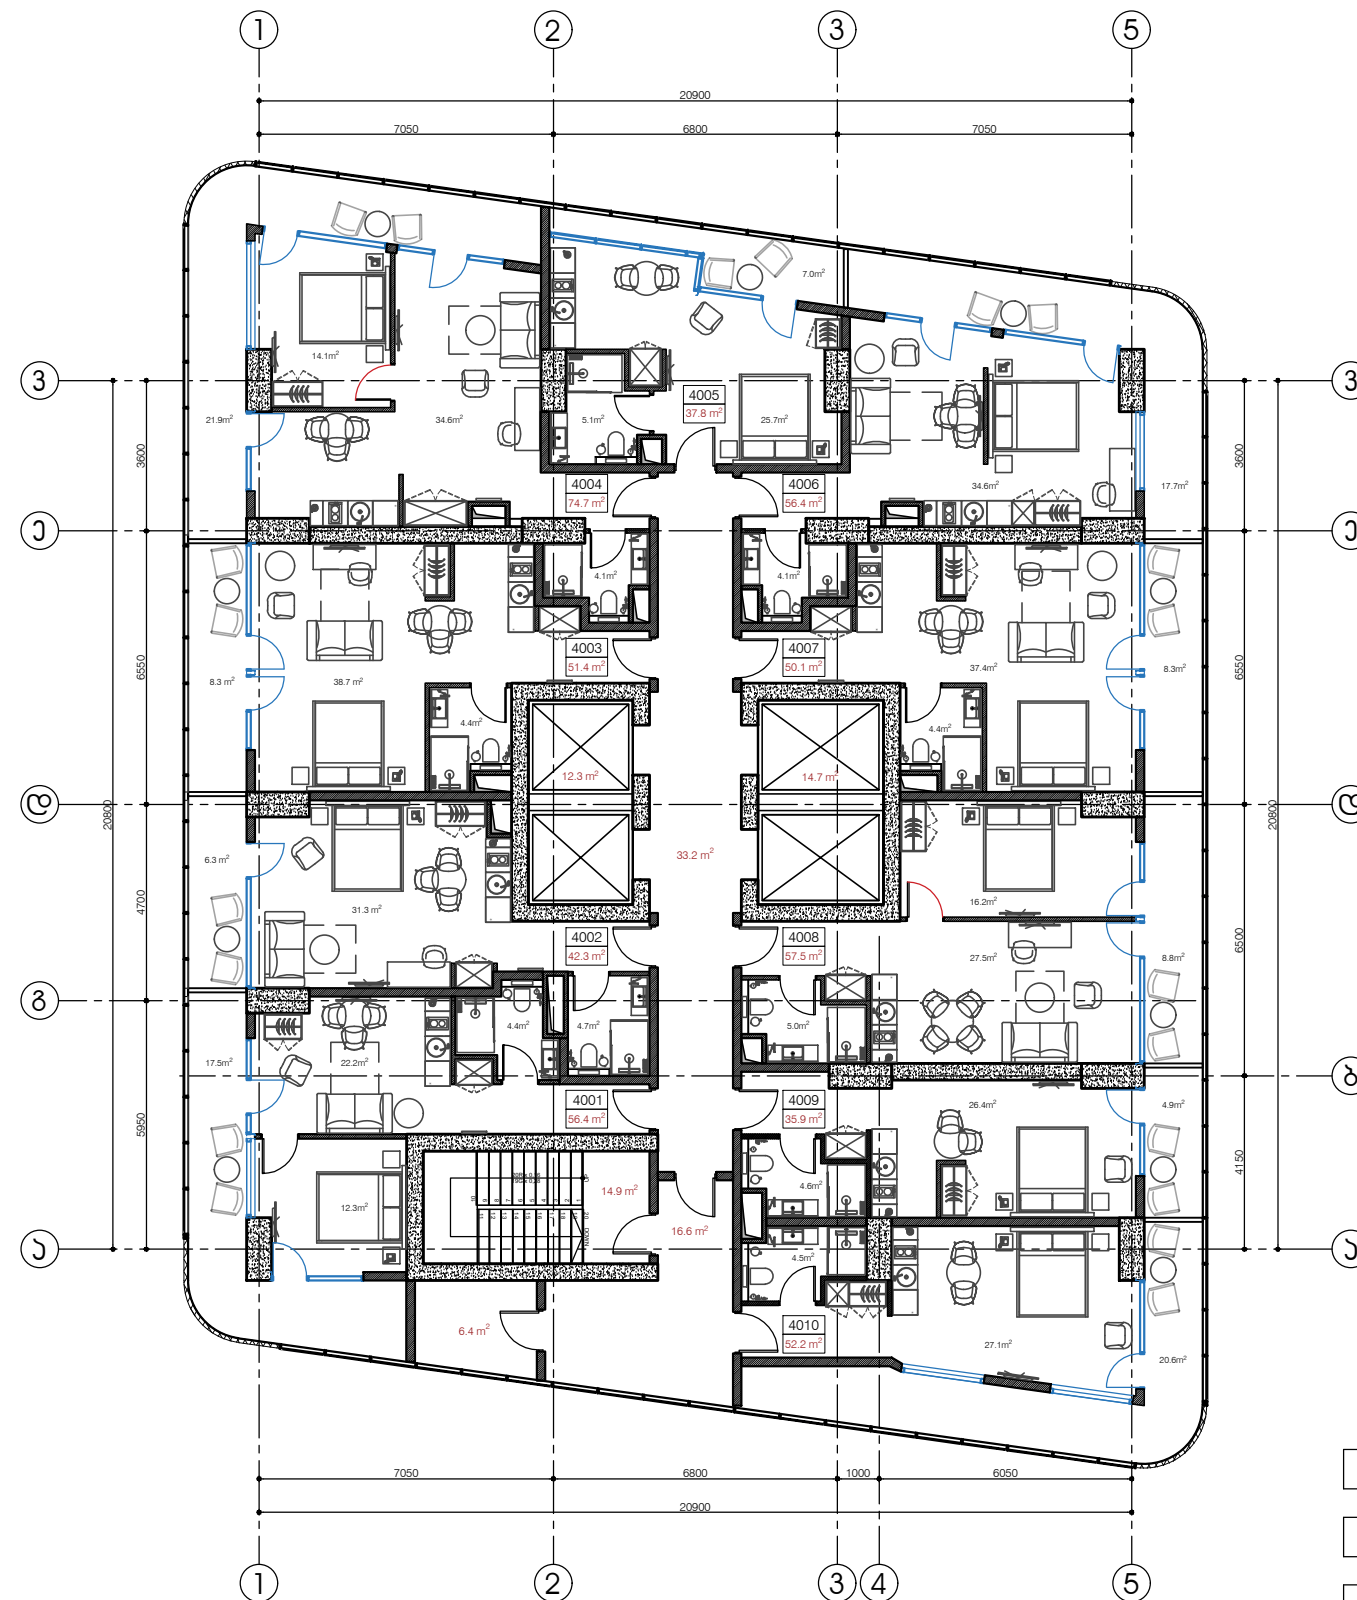

მეორმოცე სართული											
აპარტამენტი №	4001	4002	4003	4004	4005	4006	4007	4008	4009	4010	ჯამი
შიდა ფართი	38.9 მ ²	36.0 მ ²	43.1 მ ²	52.8 მ ²	30.8 მ ²	38.7 მ ²	41.8 მ ²	48.7 მ ²	31.0 მ ²	31.6 მ ²	393.4 მ ²
აივანი	17.5 მ ²	6.3 მ ²	8.3 მ ²	21.9 მ ²	7.0 მ ²	17.7 მ ²	8.3 მ ²	8.8 მ ²	4.9 მ ²	20.6 მ ²	121.3 მ ²
სასარგებლო ფართი	56.4 მ ²	42.3 მ ²	51.4 მ ²	74.7 მ ²	37.8 მ ²	56.4 მ ²	50.1 მ ²	57.5 მ ²	35.9 მ ²	52.2 მ ²	514.7 მ ²


აივანი	121.3 მ ²
სადარბაზოს ფართი (კიბე+ლიფტი+დერეფანი)	91.7 მ ²
სარეაგლზაციო ფართი	514.7 მ ²
სამშენებლო ფართი გარე კონტურზე	692.0 მ ²
კვ კოეფიციენტში შემაჯავლი ფართი	490.1 მ ²
სათავსო	6.4 მ ²

PREMIUM METROPOL INC

CUBE

MULTIFUNCTIONAL BUILDING

Level 41
+127.05

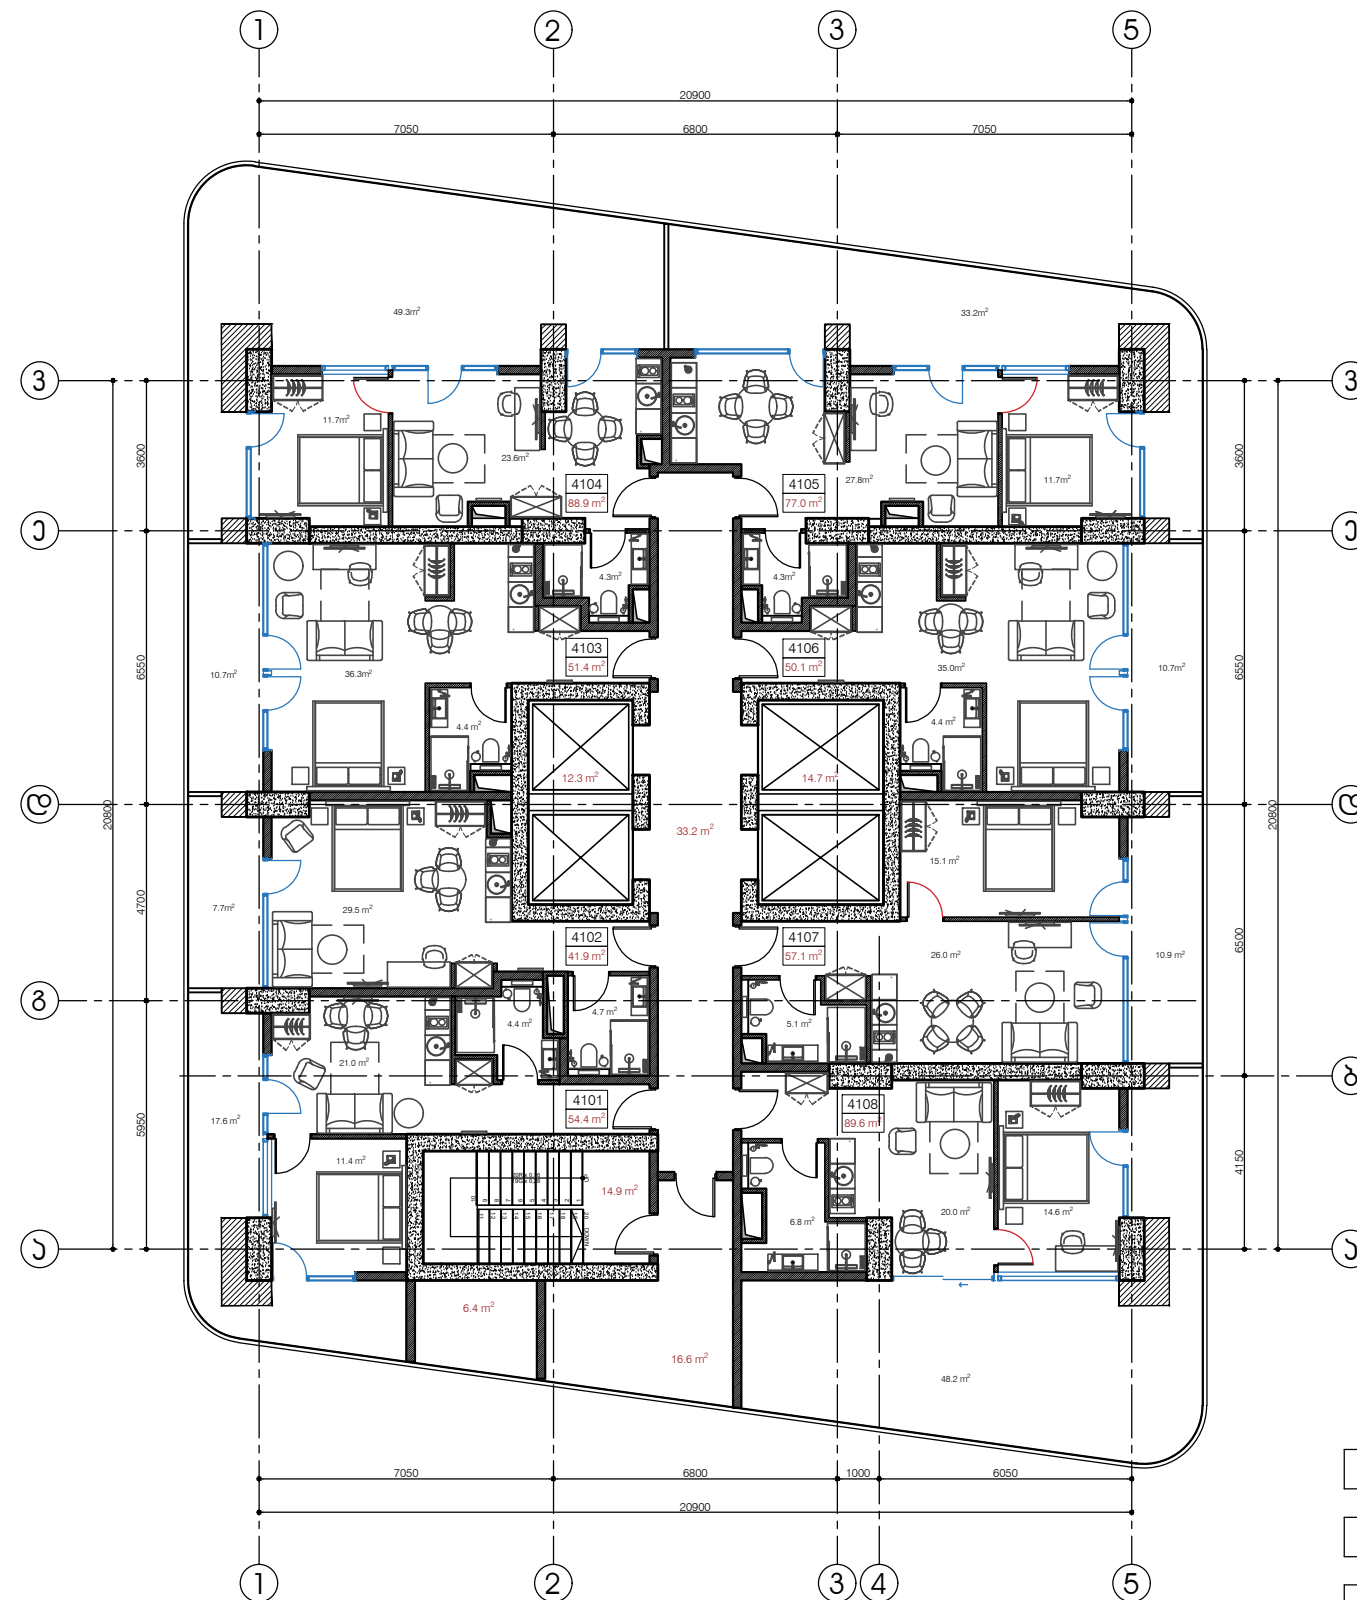

ორმოცდამეერთე სართული									
აპარტამენტი №	4101	4102	4103	4104	4105	4106	4107	4108	ჯამი
შიდა ფართი	36.8 მ²	34.2 მ²	40.7 მ²	39.6 მ²	43.8 მ²	39.4 მ²	46.2 მ²	41.4 მ²	322.1 მ²
აივანი	17.6 მ²	7.7 მ²	10.7 მ²	49.3 მ²	33.2 მ²	10.7 მ²	10.9 მ²	48.2 მ²	188.3 მ²
სასარგებლო ფართი	54.4 მ²	41.9 მ²	51.4 მ²	88.9 მ²	77.0 მ²	50.1 მ²	57.1 მ²	89.6 მ²	510.4 მ²


აივანი	188.3 მ²
სადარბაზოს ფართი (კიბე+ლიფტი+დერეფანი)	91.7 მ²
სარეალიზაციო ფართი	510.4 მ²
სამშენებლო ფართი გარე კონტურზე	692.0 მ²
კვ კომუნიკაციების შემაჯავლი ფართი	425.4 მ²
სათავსო	6.4 მ²

PREMIUM METROPOL INC

CUBE

MULTIFUNCTIONAL BUILDING

Level 42
+130.20

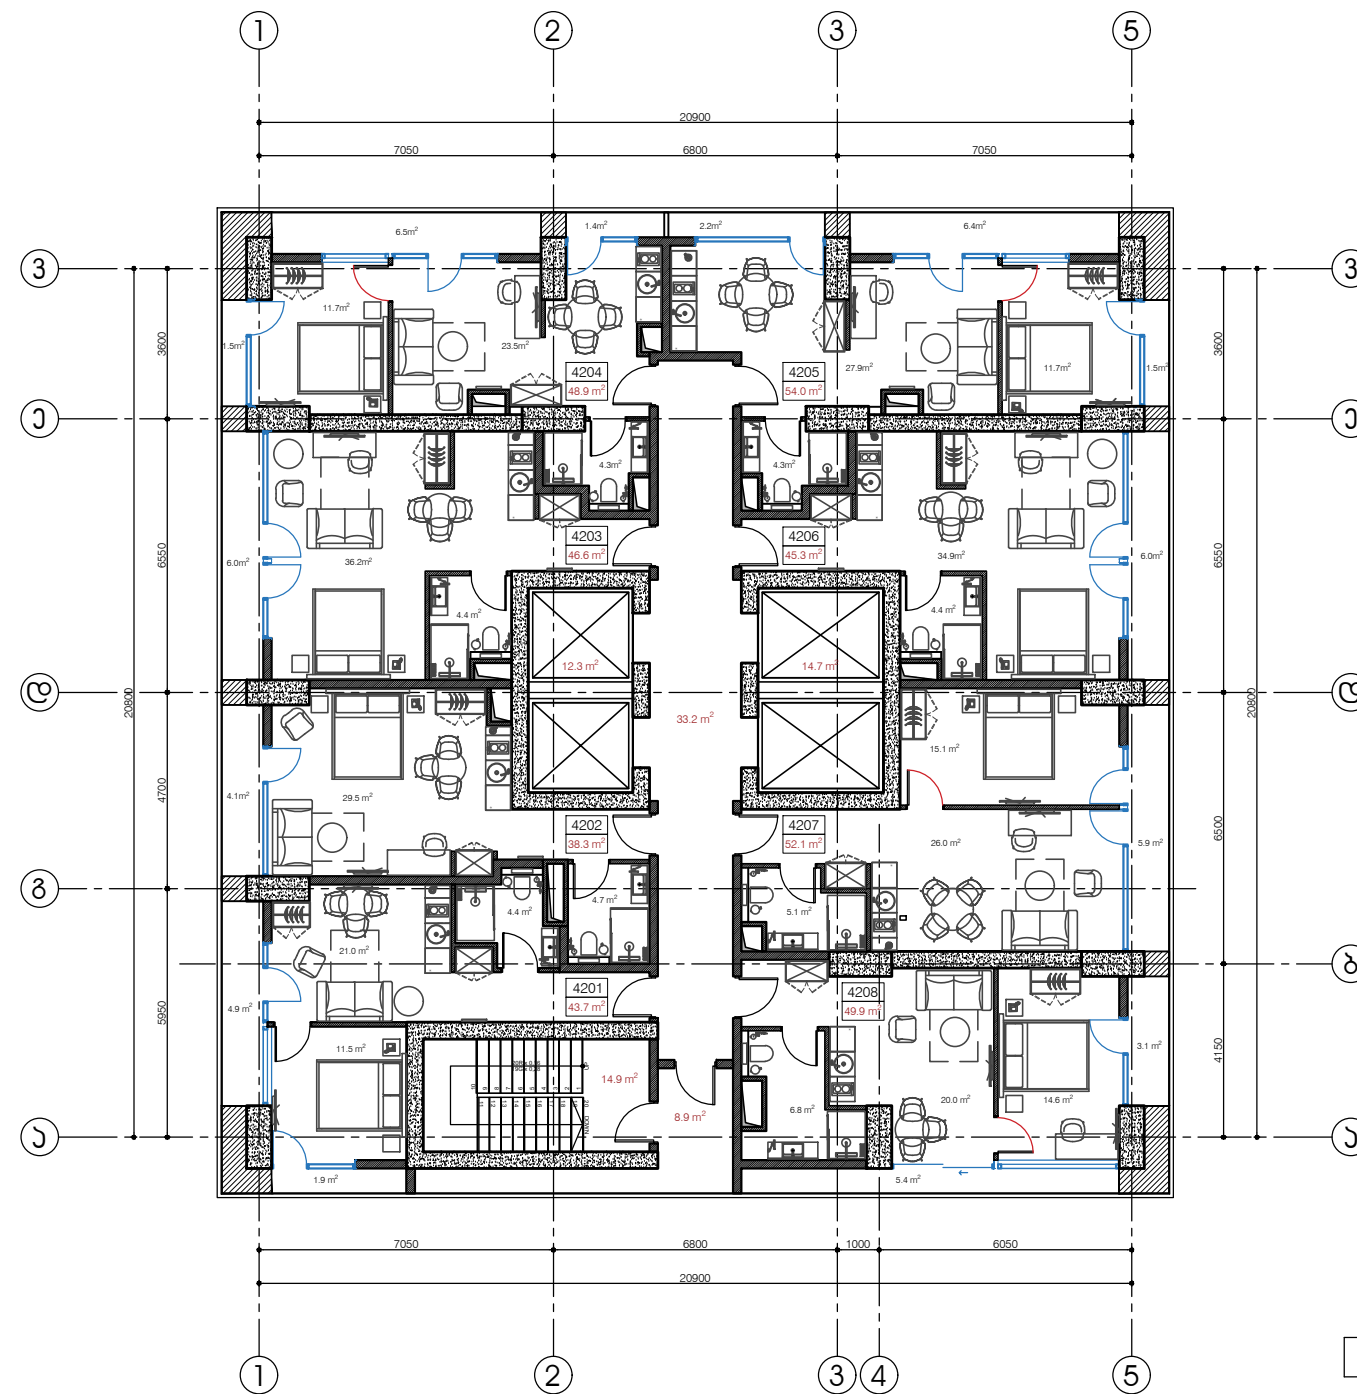

ორმოცდამეორე სართული									
აპარტამენტი №	4201	4202	4203	4204	4205	4206	4207	4208	ჯამი
შიდა ფართი	36.9 მ²	34.2 მ²	40.6 მ²	39.5 მ²	43.9 მ²	39.3 მ²	46.2 მ²	41.4 მ²	322.0 მ²
აივანი	6.8 მ²	4.1 მ²	6.0 მ²	9.4 მ²	10.1 მ²	6.0 მ²	5.9 მ²	8.5 მ²	56.8 მ²
სასარგებლო ფართი	43.7 მ²	38.3 მ²	46.6 მ²	48.9 მ²	54.0 მ²	45.3 მ²	52.1 მ²	49.9 მ²	378.8 მ²

აივანი	56.8 მ²
სადარბაზოს ფართი (კიბე+ლიფტი+დერეფანი)	84.0 მ²
სარეალიზაციო ფართი	378.8 მ²
სამშენებლო ფართი გარე კონტურზე	542.7 მ²
კვ კომუნიკაციების უმცავალი ფართი	422.9 მ²
სათავსო	0.0 მ²