



Townhouse A

272.29M²

Список листов		
Номер листа	Имя листа	Примечание
СНК - 2 - ТА - 00	Титул	
СНК - 2 - ТА - 01	Ведомость листов	
СНК - 2 - ТА - 02	План на отметке 0.000	
СНК - 2 - ТА - 03	План на отметке +3.200	
СНК - 2 - ТА - 04	План на отметке +6.400	
СНК - 2 - ТА - 05	План кровли	
СНК - 2 - ТА - 06	Разрез А - D	
СНК - 2 - ТА - 07	Разрез 1 - 2	
СНК - 2 - ТА - 08	Фасад D - А	
СНК - 2 - ТА - 09	Фасад 1 - 2, 2 - 1	
СНК - 2 - ТА - 10	Перспектива	
СНК - 2 - ТА - 11	Перспектива	

№	Описание	Дата

Townhouse A

Ведомость листов

Номер проекта1012


Дата10.05.2023

ЧертилСидорук О.

ПроверилБлажевич Е.

СНК - 2 - ТА - 01


Масштаб

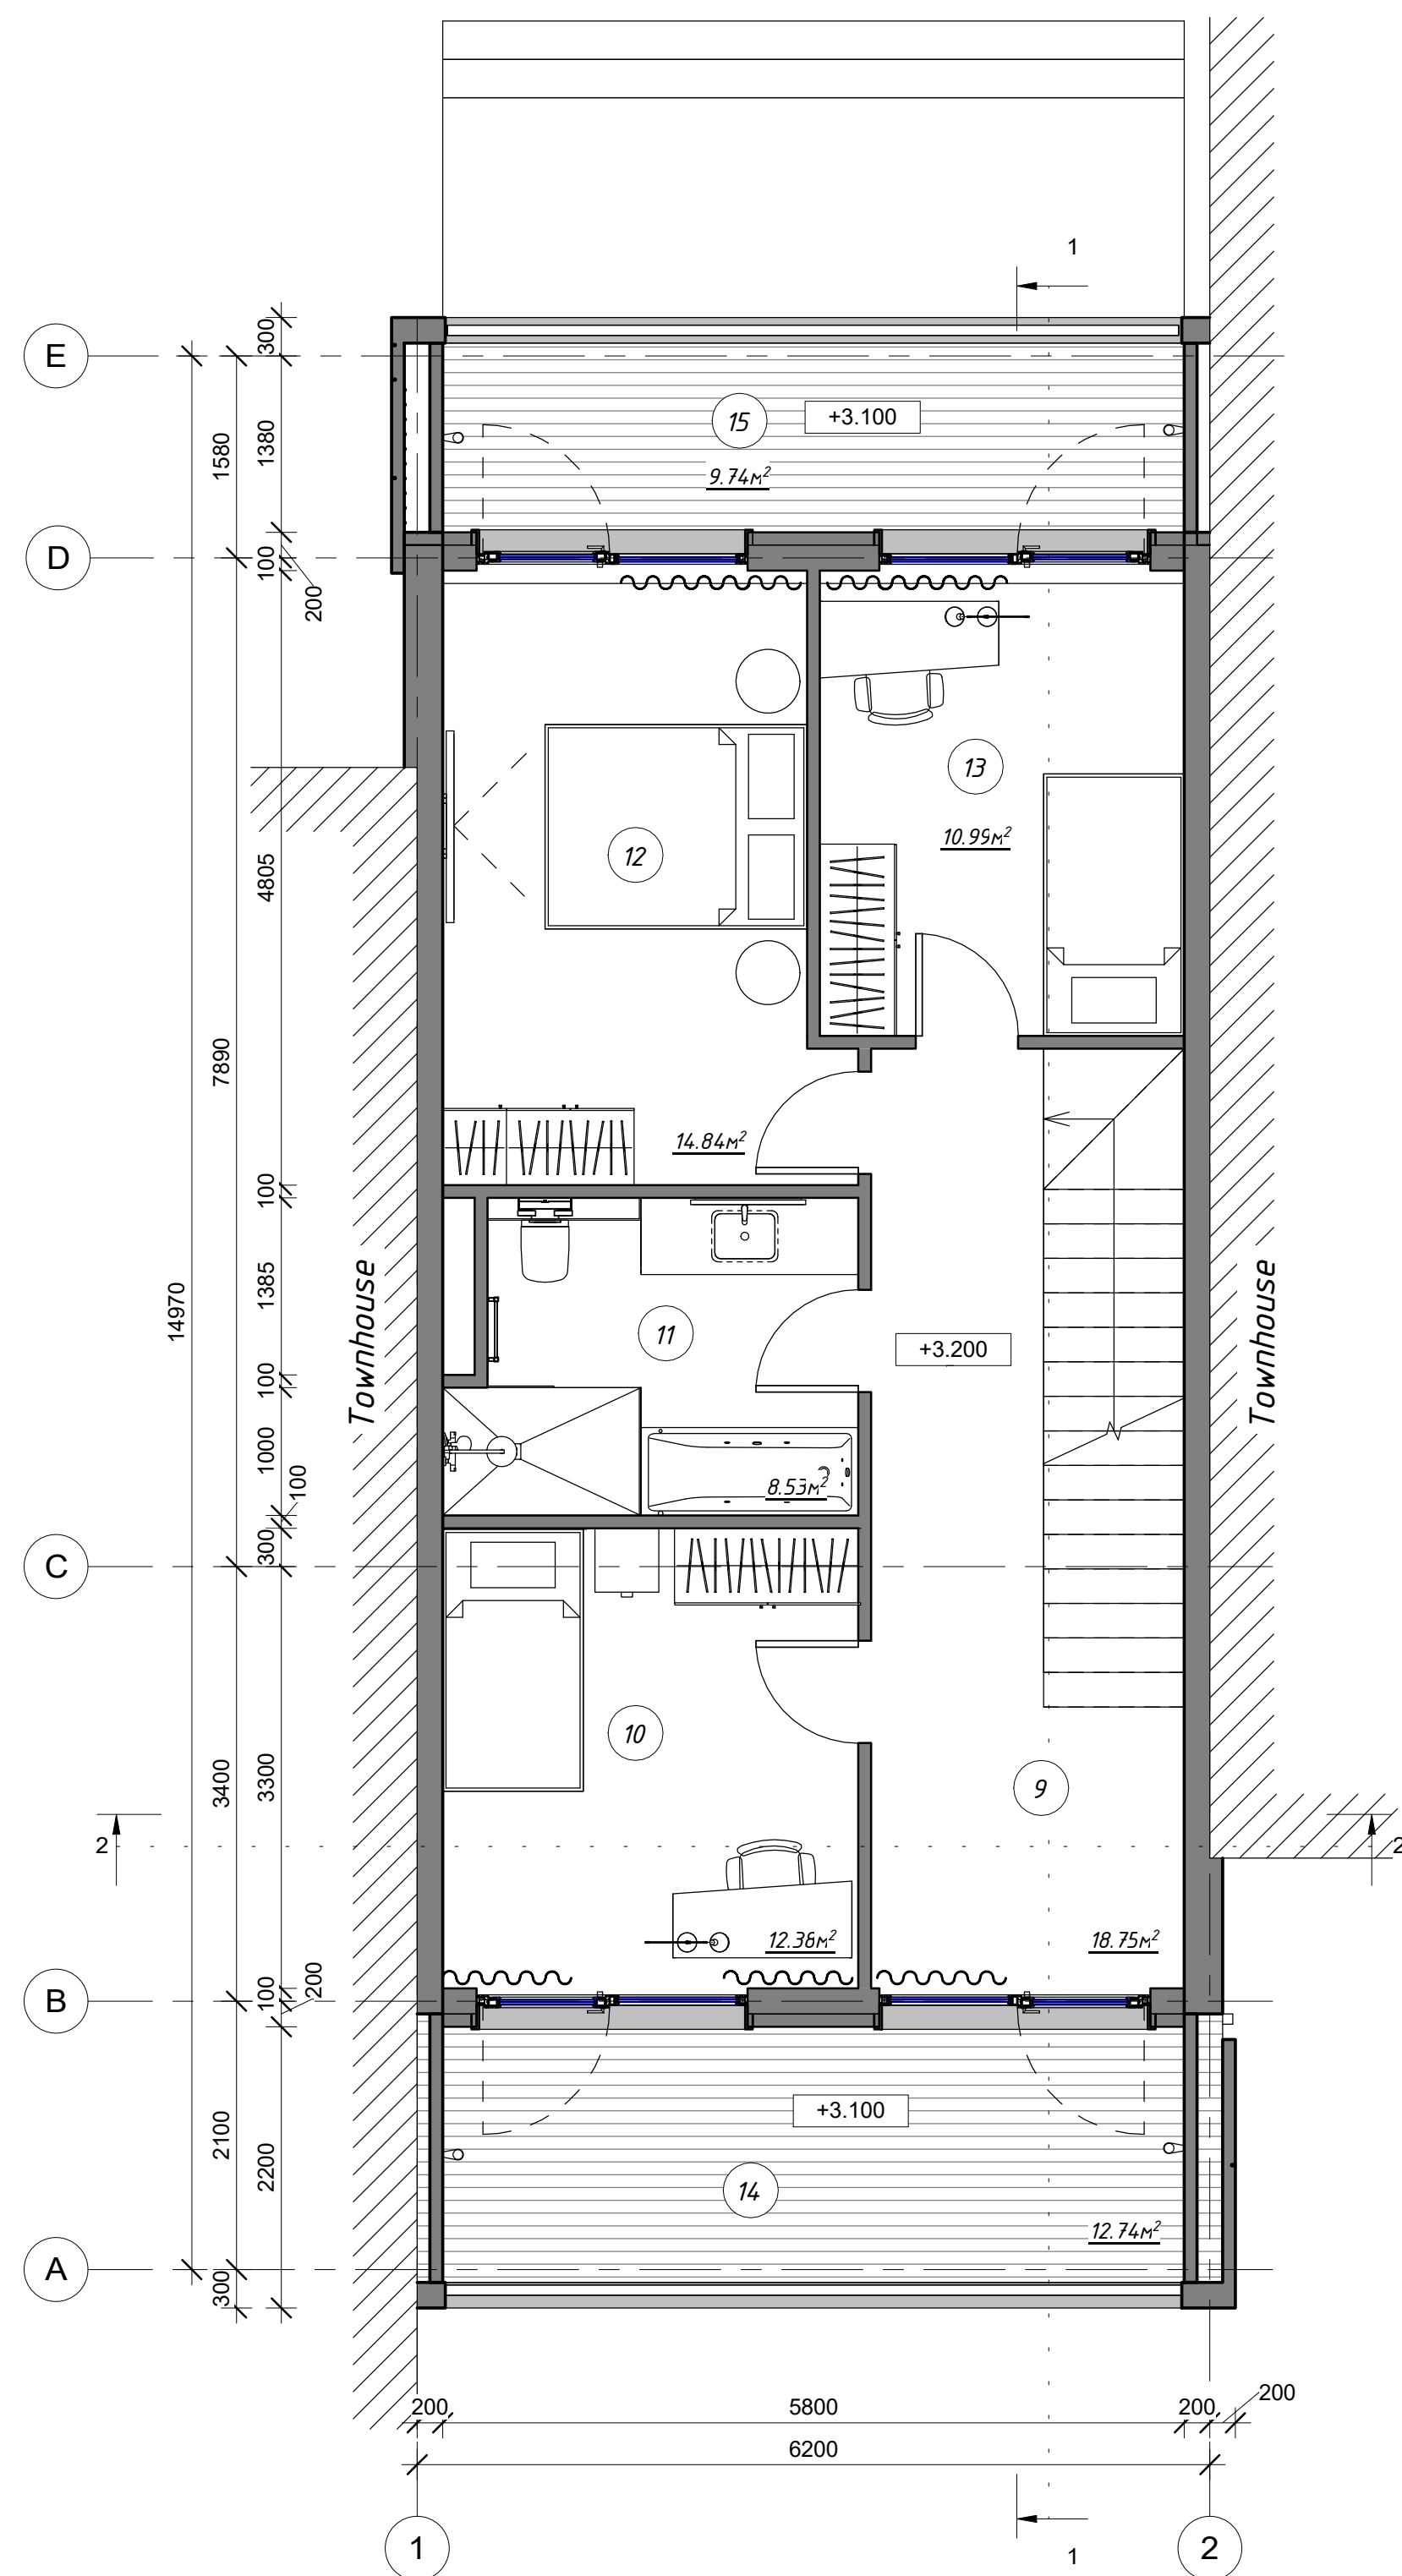


Экспликация 2-го этажа		
№	Наименование	Площадь
9	Лестница и коридор	18.75 м ²
10	Спальня 1	12.38 м ²
11	Ванная комната	8.53 м ²
12	Спальня 2	14.84 м ²
13	Спальня 3	10.99 м ²
14	Балкон	12.76 м ²
15	Балкон	9.74 м ²
		88.00 м ²

[illegible]

Townhouse A	
План на отметке +3.200	
Номер проекта	1012
Дата	10.05.2023
Чертил	Сидорук О.
Проверил	Блажевич Е.
CHK - 2 - TA - 03	
Масштаб	1 : 50

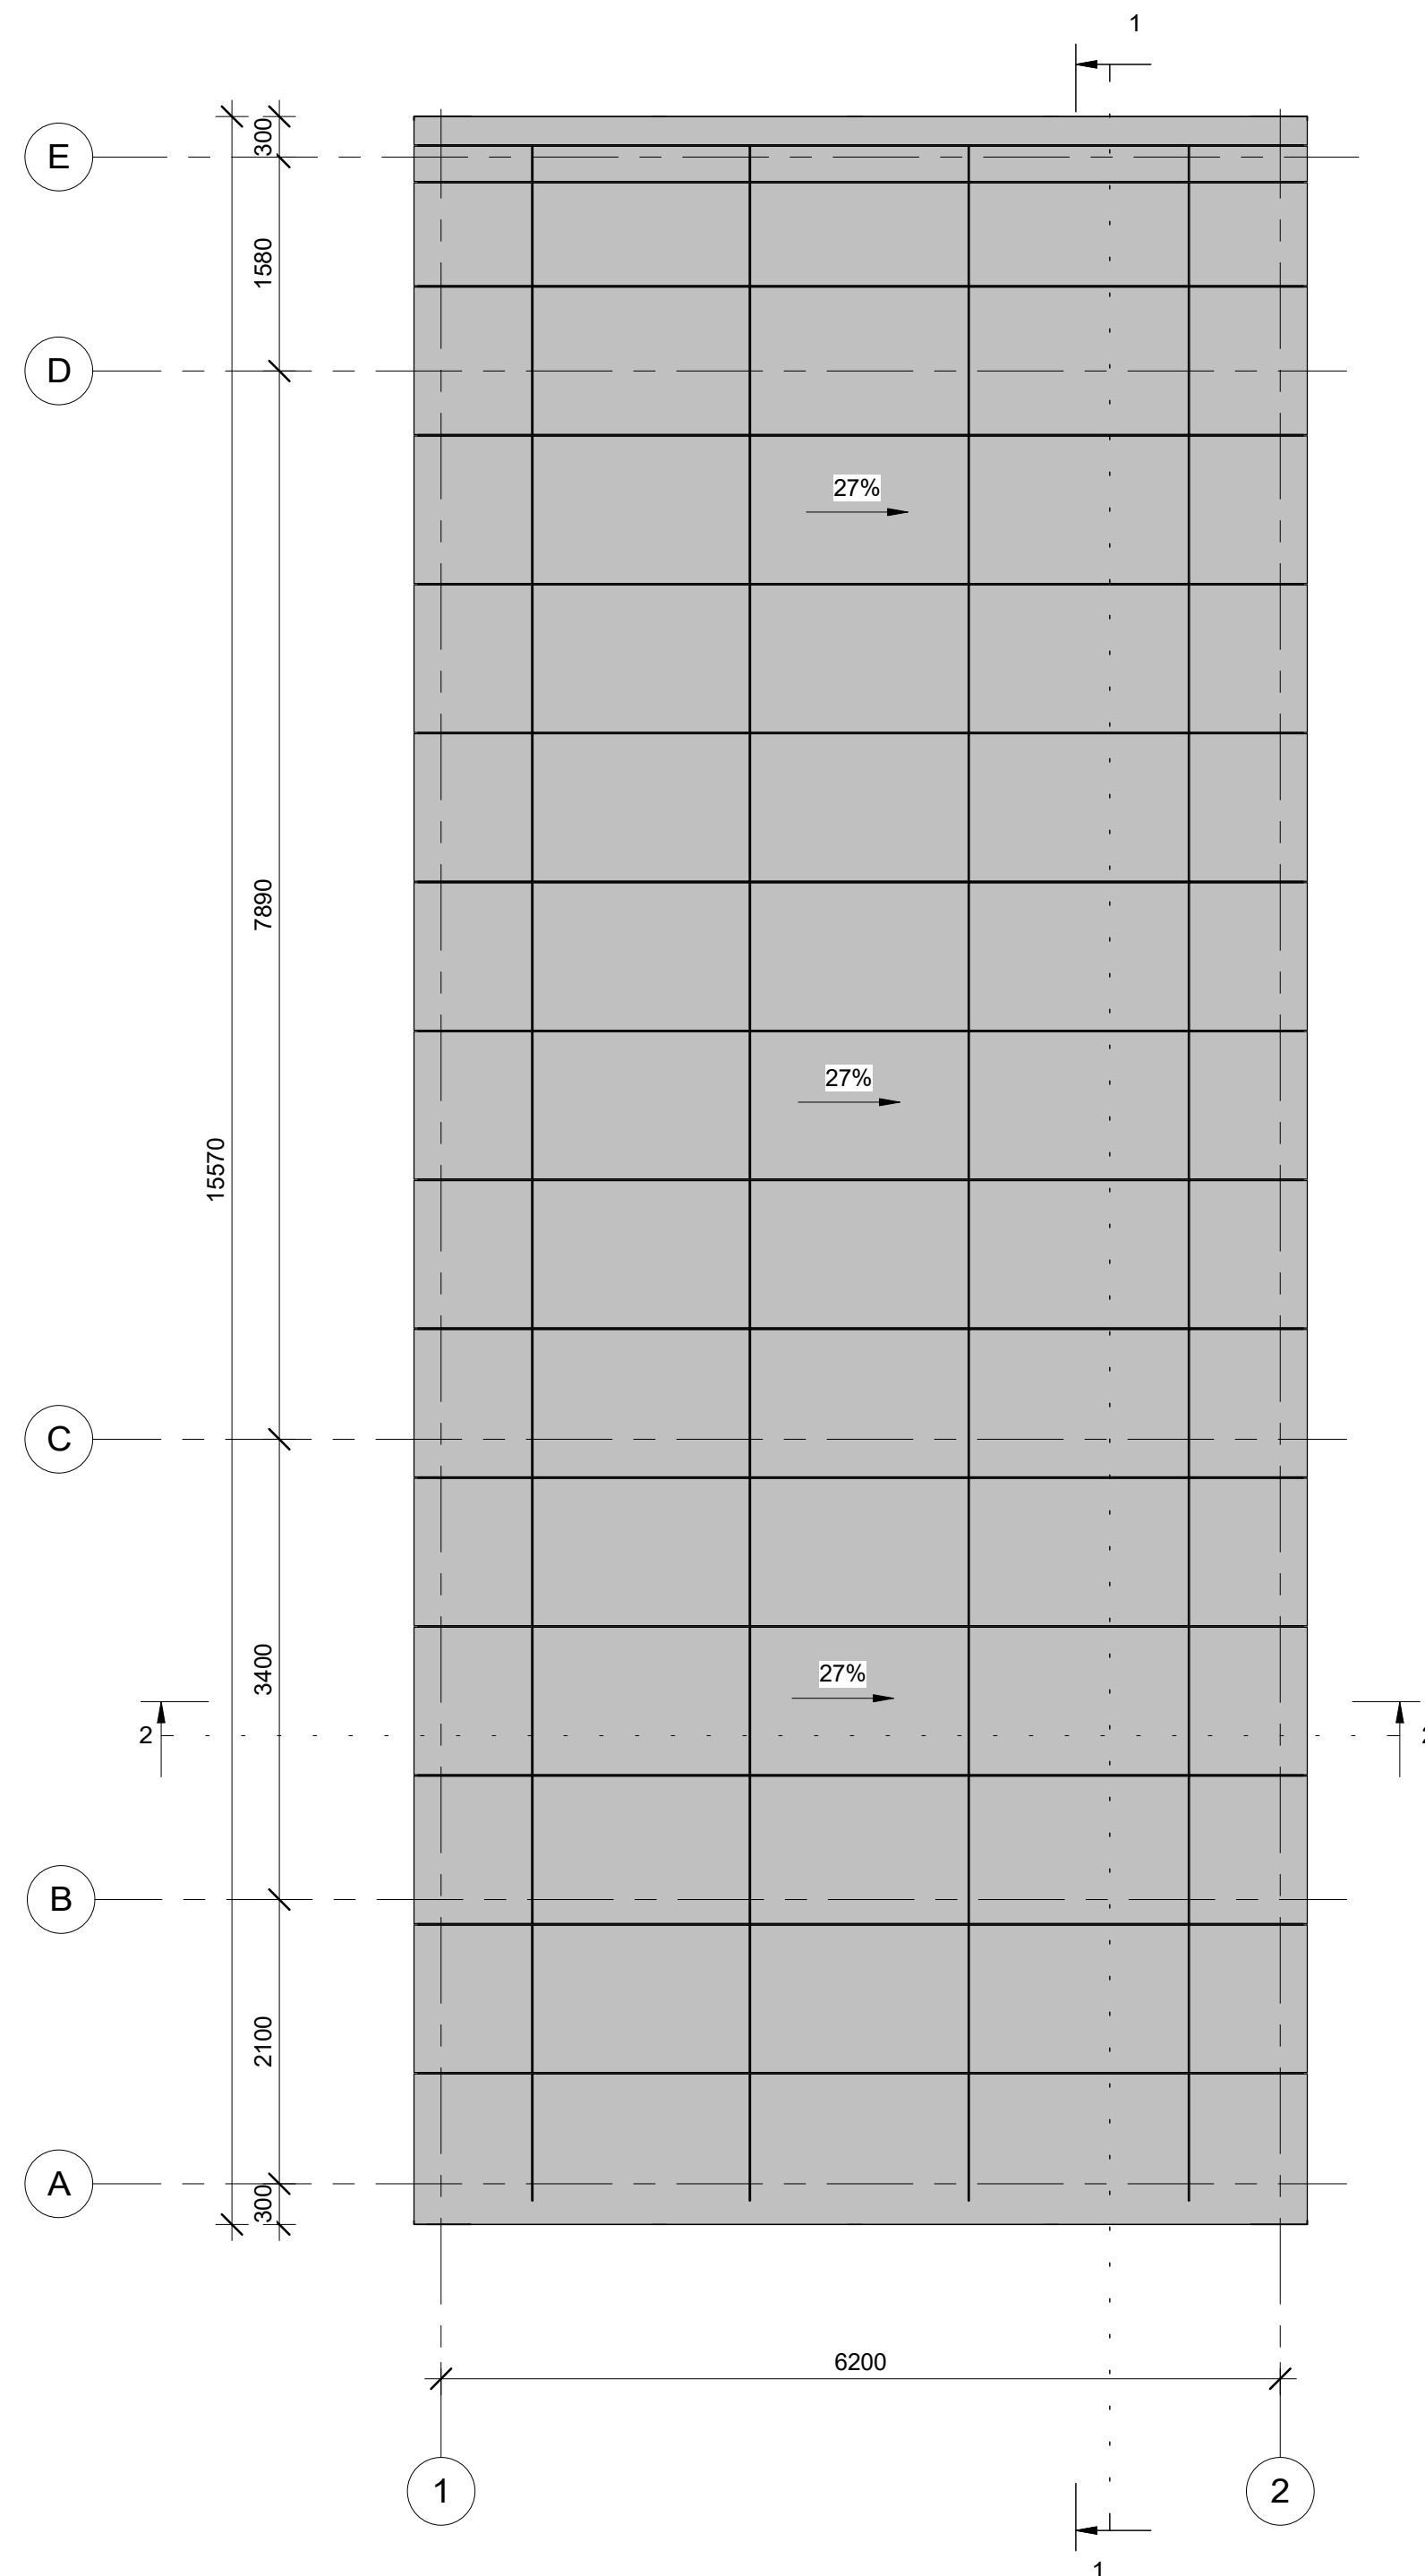[illegible]

Townhouse A	
План кровли	
Номер проекта	1012
Дата	10.05.2023
Чертил	Сидорук О.
Проверил	Блажевич Е.
ЧНК - 2 - ТА - 05	
Масштаб	1 : 50

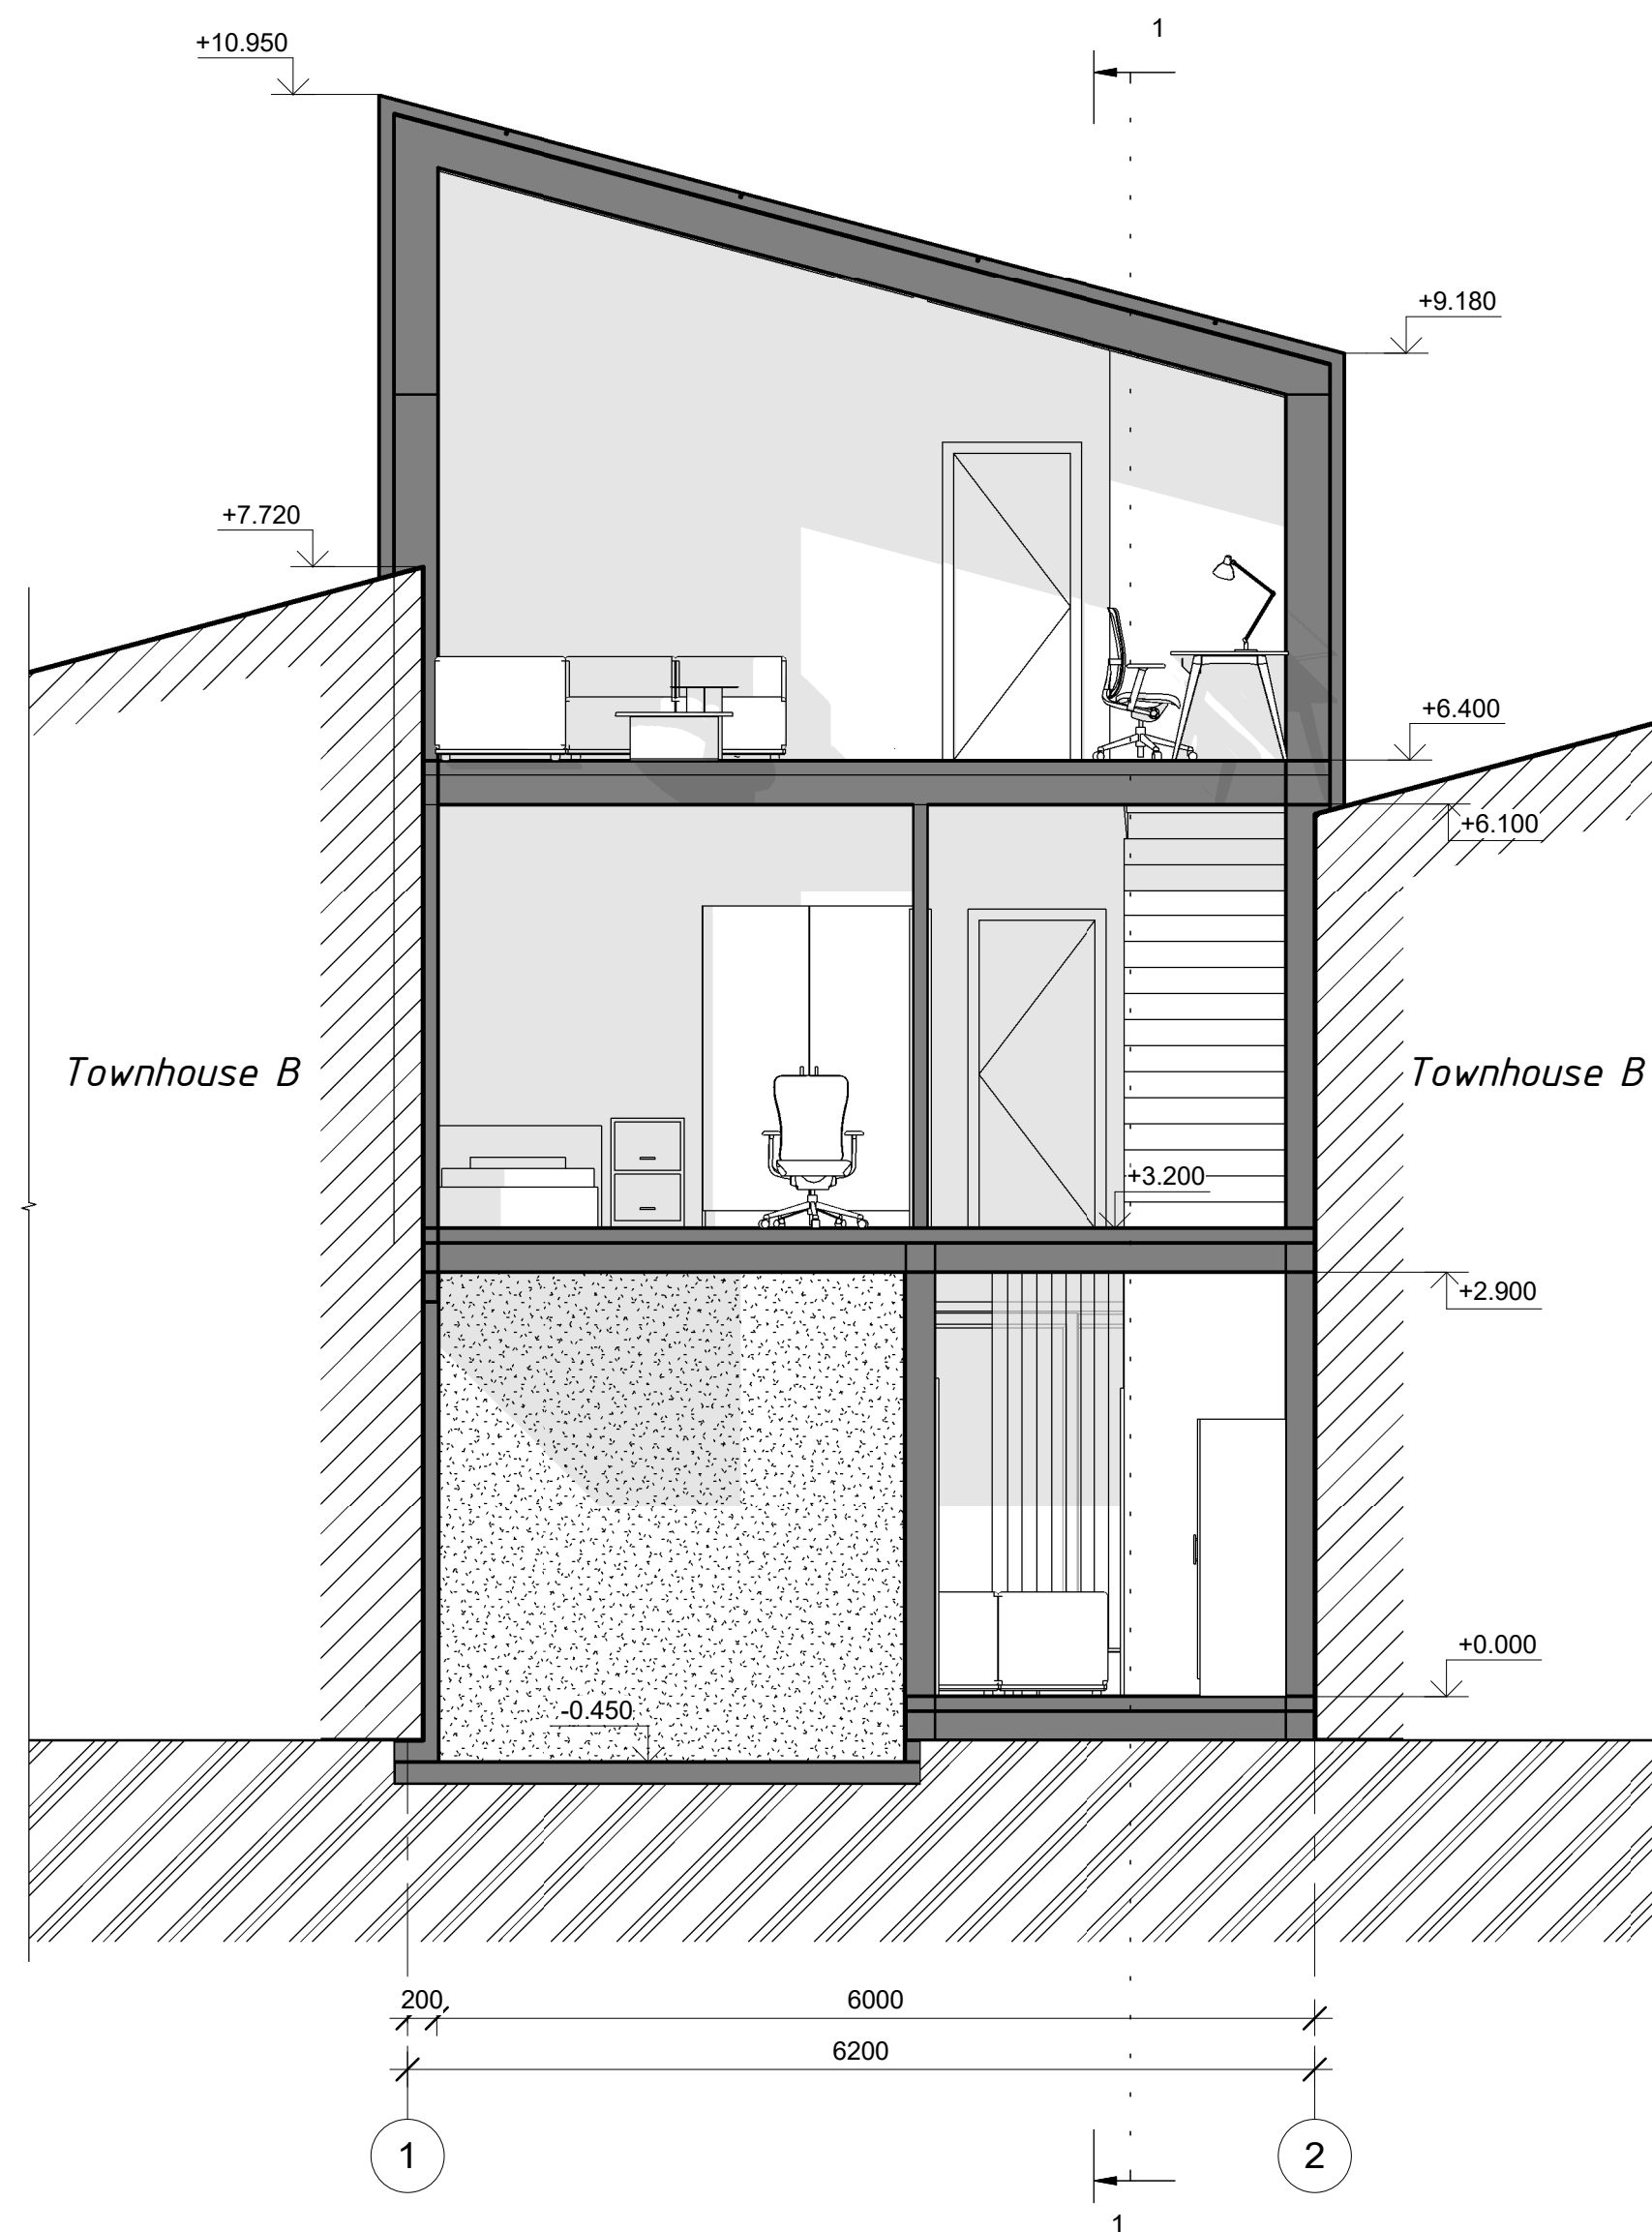

2 Разрез 1 - 2
1 : 50

[illegible]

Townhouse A	
Разрез 1 - 2	
Номер проекта	1012
Дата	10.05.2023
Чертил	Сидорук О.
Проверил	Блажевич Е.
CHK - 2 - TA - 07	
Масштаб	1 : 50

