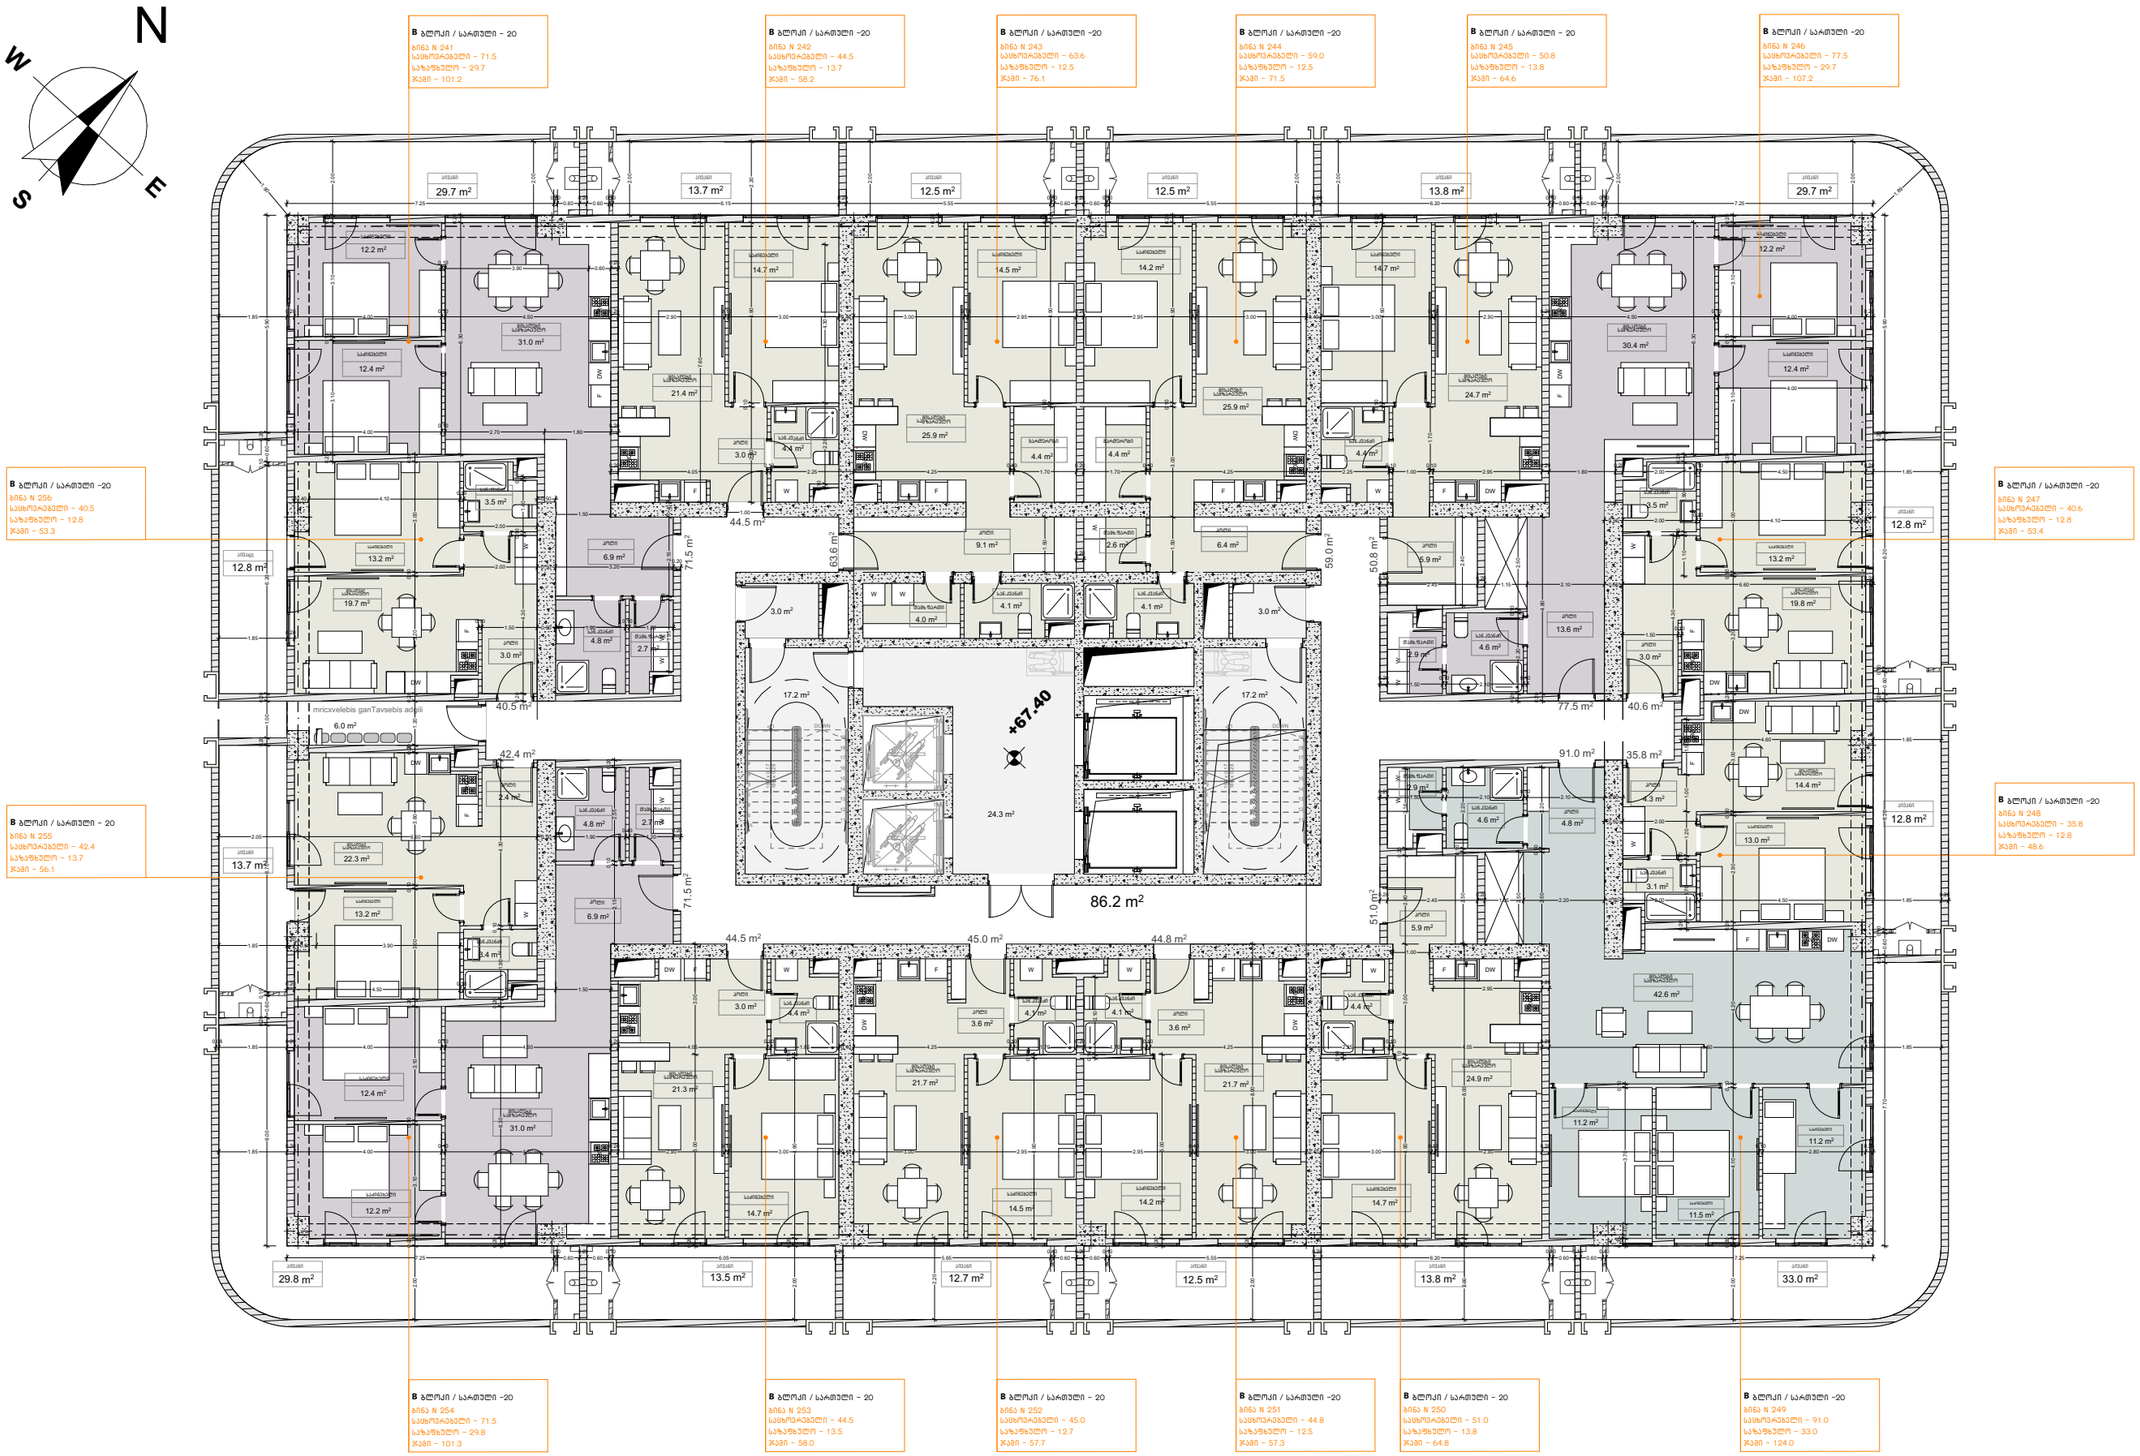Budynek B - rzut piňtra