


B ბგოოკი

A ბგოკი

C ბგოჲკი

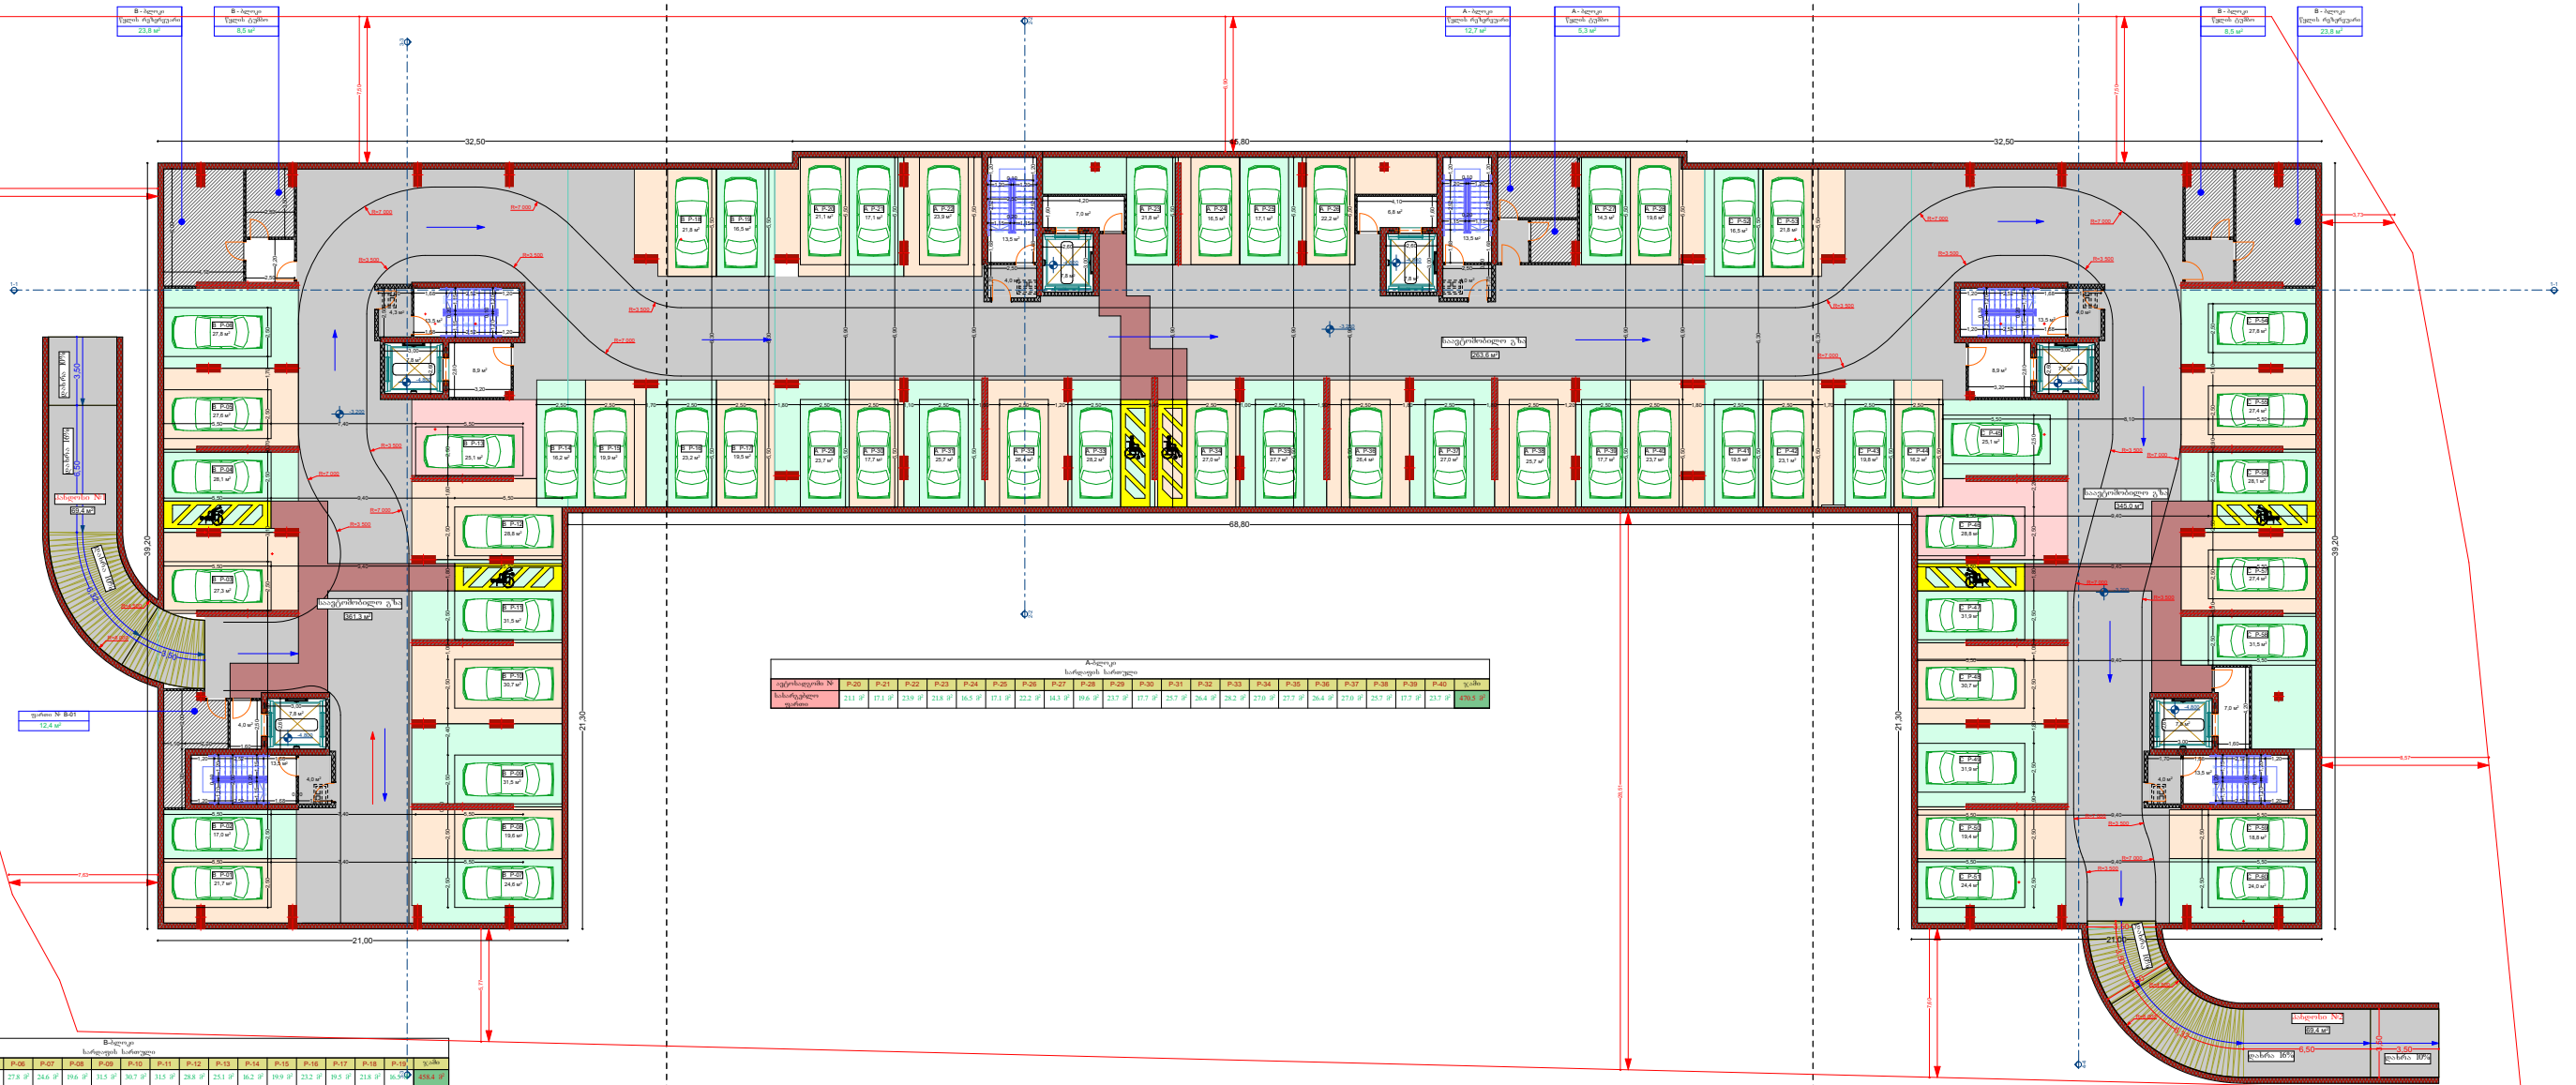

B-გლიკო სარეაქციის ხარისხი		
ფართობი №	B-G1	ჯამი
შეღია ფართობი	12.4 მ²	12.4 მ²
თიხები	0.0 მ²	0.0 მ²
საპარკებელი ფართობი	12.4 მ²	12.4 მ²

B-ბეჯი																				
საფარველი საფარველი																				
საფარველი N	P.01	P.02	P.03	P.04	P.05	P.06	P.07	P.08	P.09	P.10	P.11	P.12	P.13	P.14	P.15	P.16	P.17	P.18	P.19	ჯამი
საფარველი საფარველი	217 ა	170 ა	273 ა	281 ა	276 ა	278 ა	246 ა	196 ა	315 ა	307 ა	315 ა	288 ა	251 ა	162 ა	199 ა	232 ა	195 ა	218 ა	360 ა	4584 ა

[illegible]

Architectural site plan of a parking lot. The plan includes the following details:

- Parking Spaces:** 21 numbered spaces (P-43 to P-60) with dimensions and areas.
 - P-43: 19.8 m²
 - P-44: 16.2 m²
 - P-45: 25.1 m²
 - P-46: 28.8 m²
 - P-47: 31.9 m²
 - P-48: 30.7 m²
 - P-49: 31.9 m²
 - P-50: 19.4 m²
 - P-51: 24.4 m²
 - P-54: 27.8 m²
 - P-55: 27.4 m²
 - P-56: 28.1 m²
 - P-57: 27.4 m²
 - P-58: 31.5 m²
 - P-59: 18.8 m²
 - P-60: 24.0 m²
- Central Area:** Labeled 'საავტომობილო გზა' (345.0 m²).
- Curved Section:** Labeled 'პანდოლი №2' (69.4 m²) with a 16% slope.
- Buildings:** Two small buildings labeled 'B - ბლოკი' with areas of 8.5 m² and 23.8 m².
- Dimensions and Radii:** Various dimensions (e.g., 32.50, 39.20, 21.30) and radii (R=3500, R=7000) are indicated.
- Other Features:** A staircase and a ramp are shown.


C-ბლოკი სარდაფის სართული																					
აგტოსადგომი №	P-41	P-42	P-43	P-44	P-45	P-46	P-47	P-48	P-49	P-50	P-51	P-52	P-53	P-54	P-55	P-56	P-57	P-58	P-59	P-60	ჯამი
სახსარგებლო ფართი	19.5 მ²	23.1 მ²	19.8 მ²	16.2 მ²	25.1 მ²	28.8 მ²	31.9 მ²	30.7 მ²	31.9 მ²	19.4 მ²	24.4 მ²	16.5 მ²	21.8 მ²	27.8 მ²	27.4 მ²	28.1 მ²	27.4 მ²	31.5 მ²	18.8 მ²	24.0 მ²	494.1 მ²

ბლოკი

ბლოკი


ბლოკი

საგარეო ქსელი

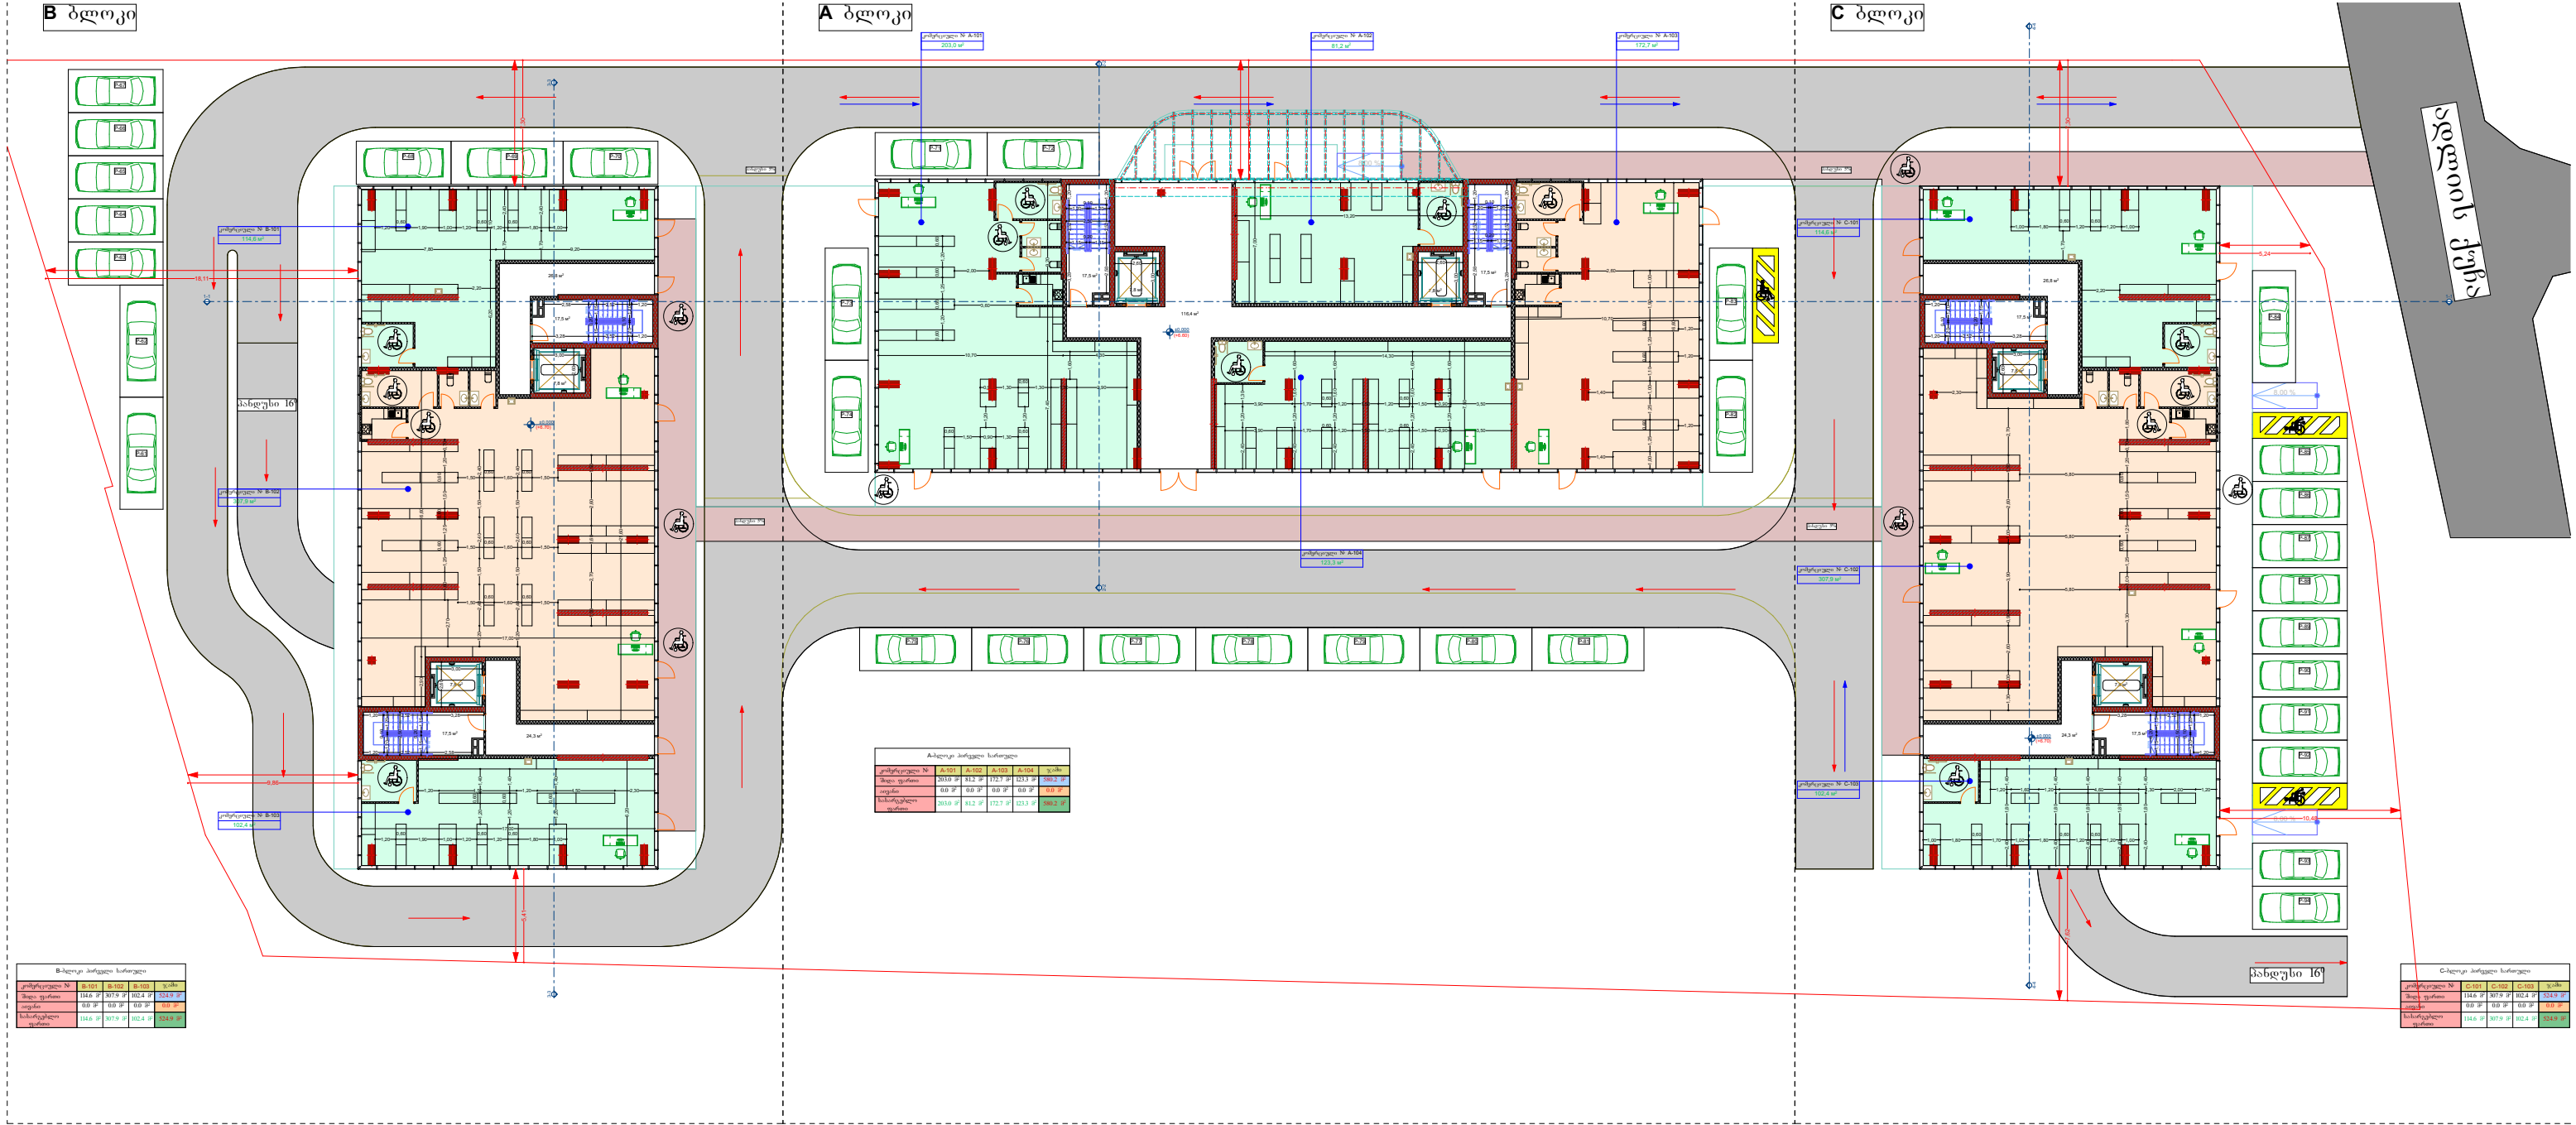


ც ბლოკი


აღმოსავლეთის ქუჩა

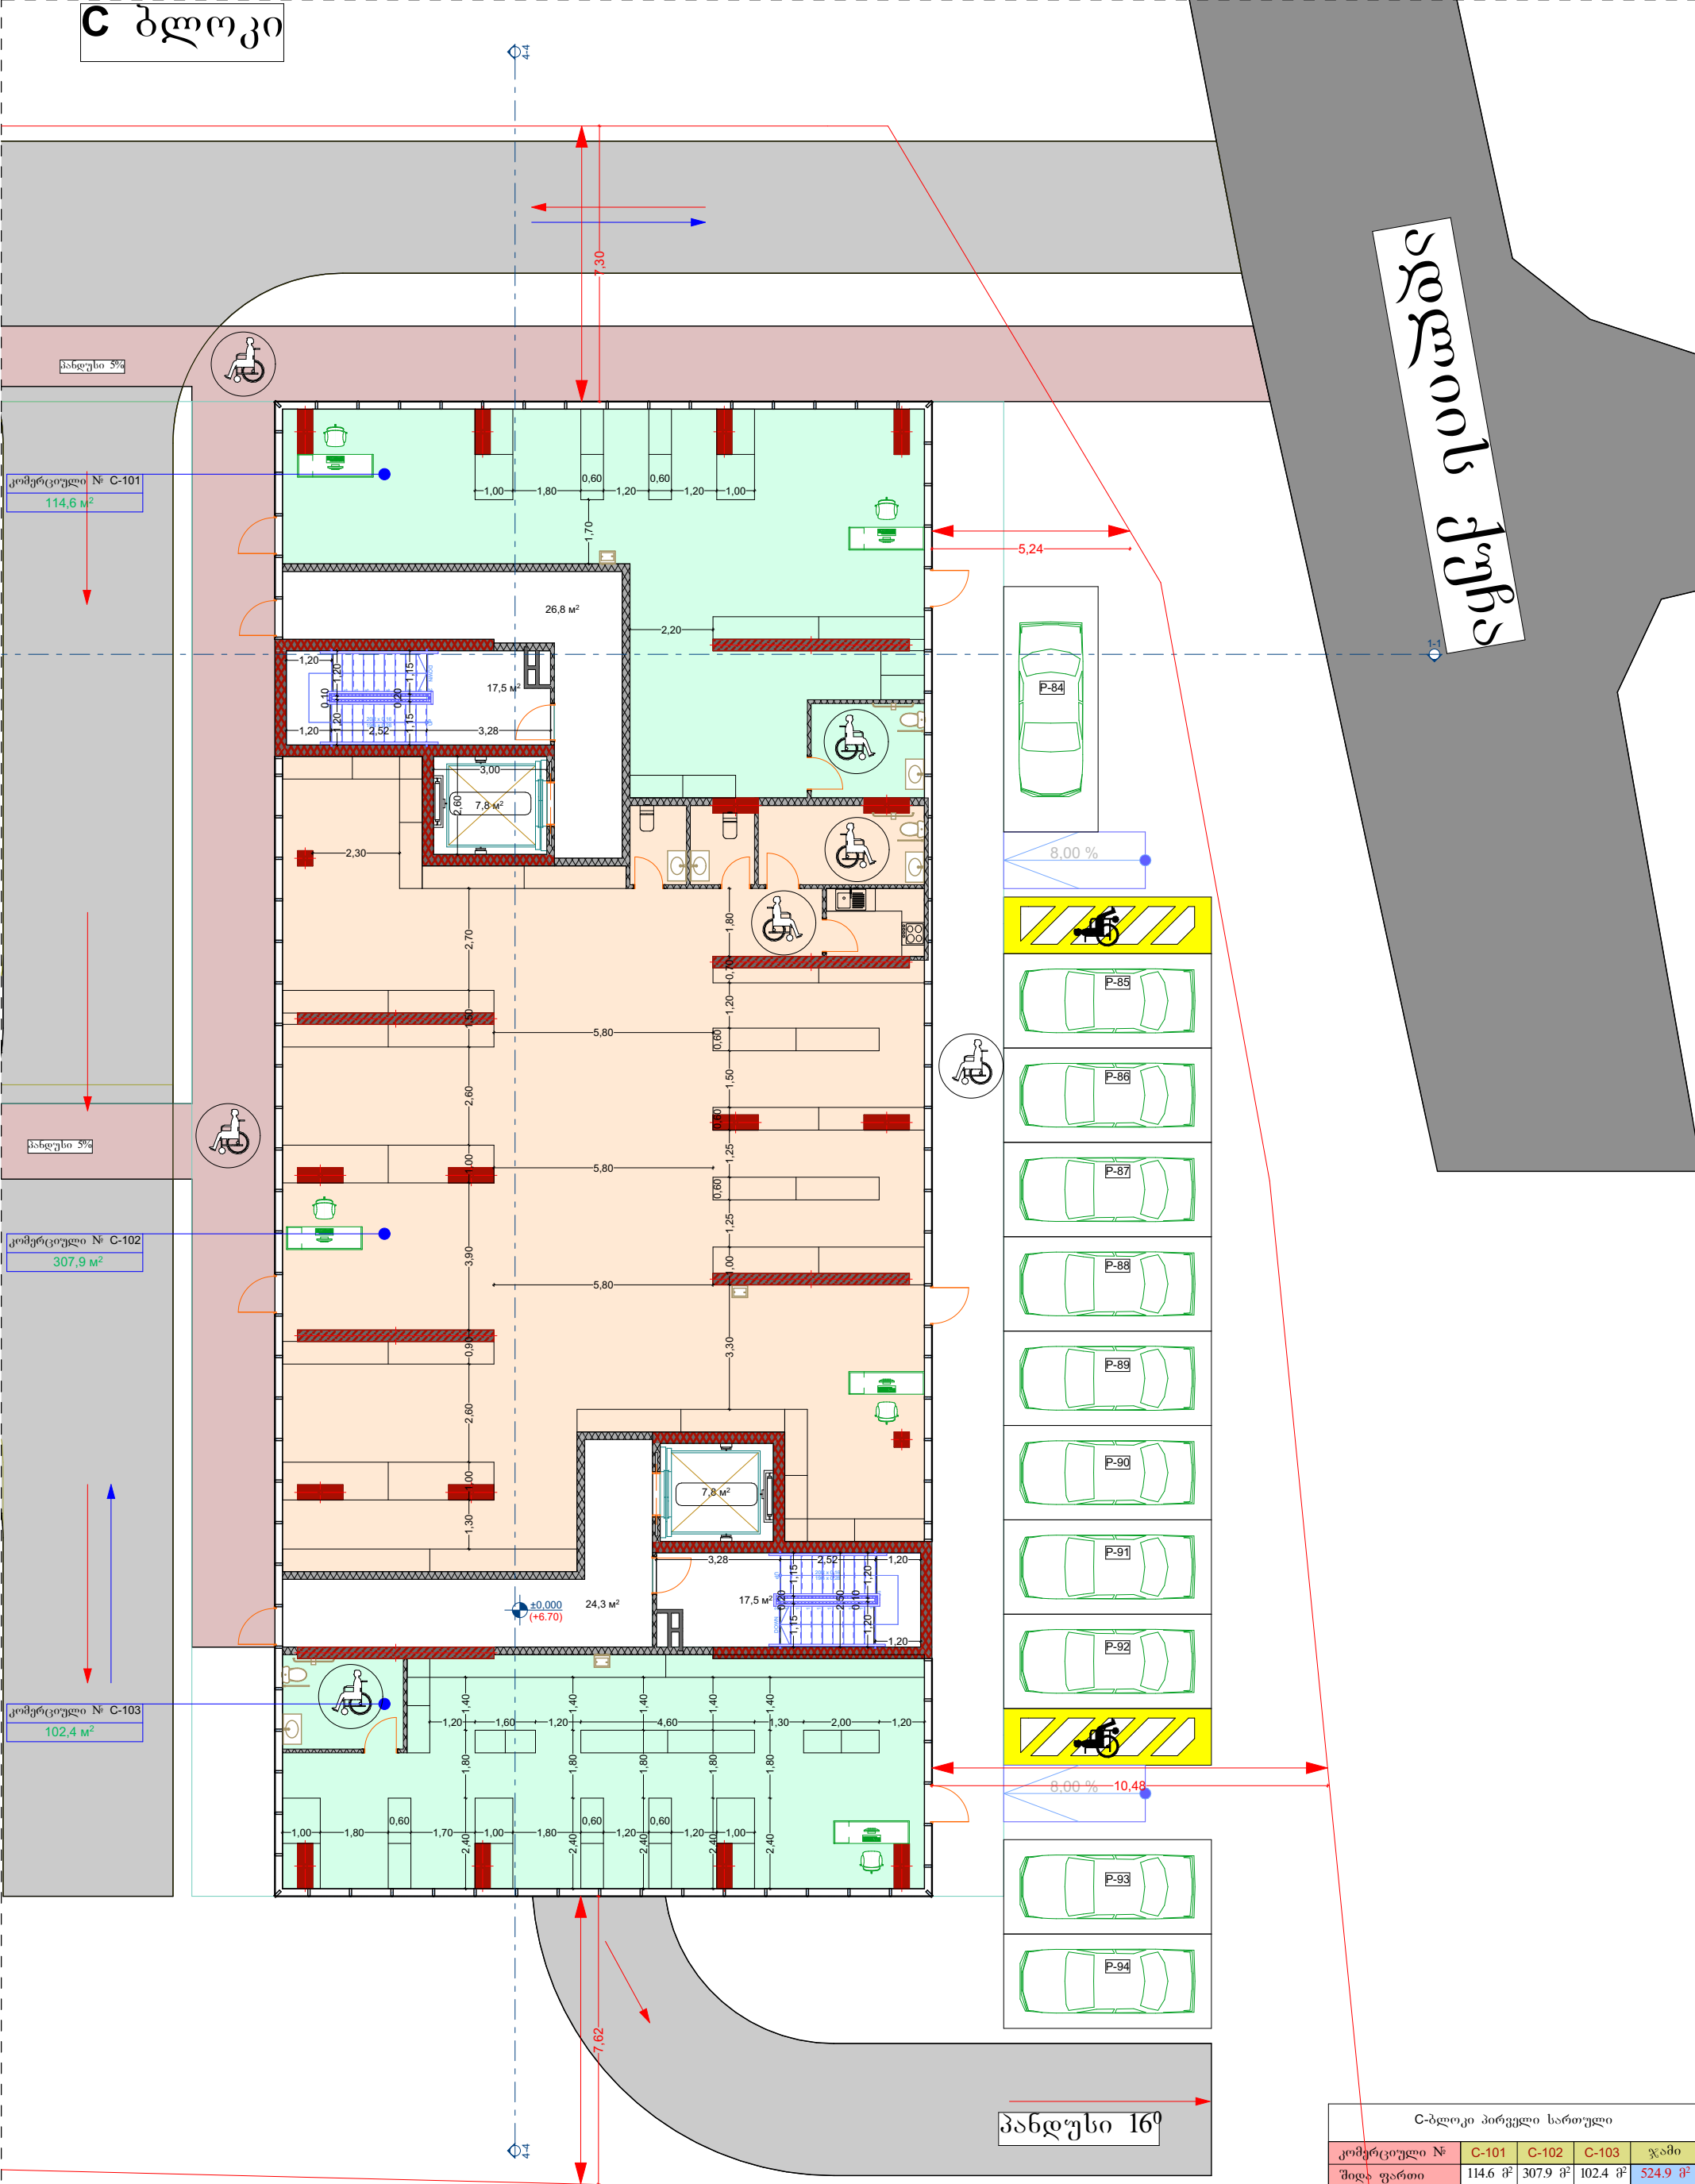


ც-ბლოკი პირველი სართული				
კომერციული №	C-101	C-102	C-103	ჯამი
შიდა ფართი	114.6 მ²	307.9 მ²	102.4 მ²	524.9 მ²
აივანი	0.0 მ²	0.0 მ²	0.0 მ²	0.0 მ²
სასარგებლო ფართი	114.6 მ²	307.9 მ²	102.4 მ²	524.9 მ²

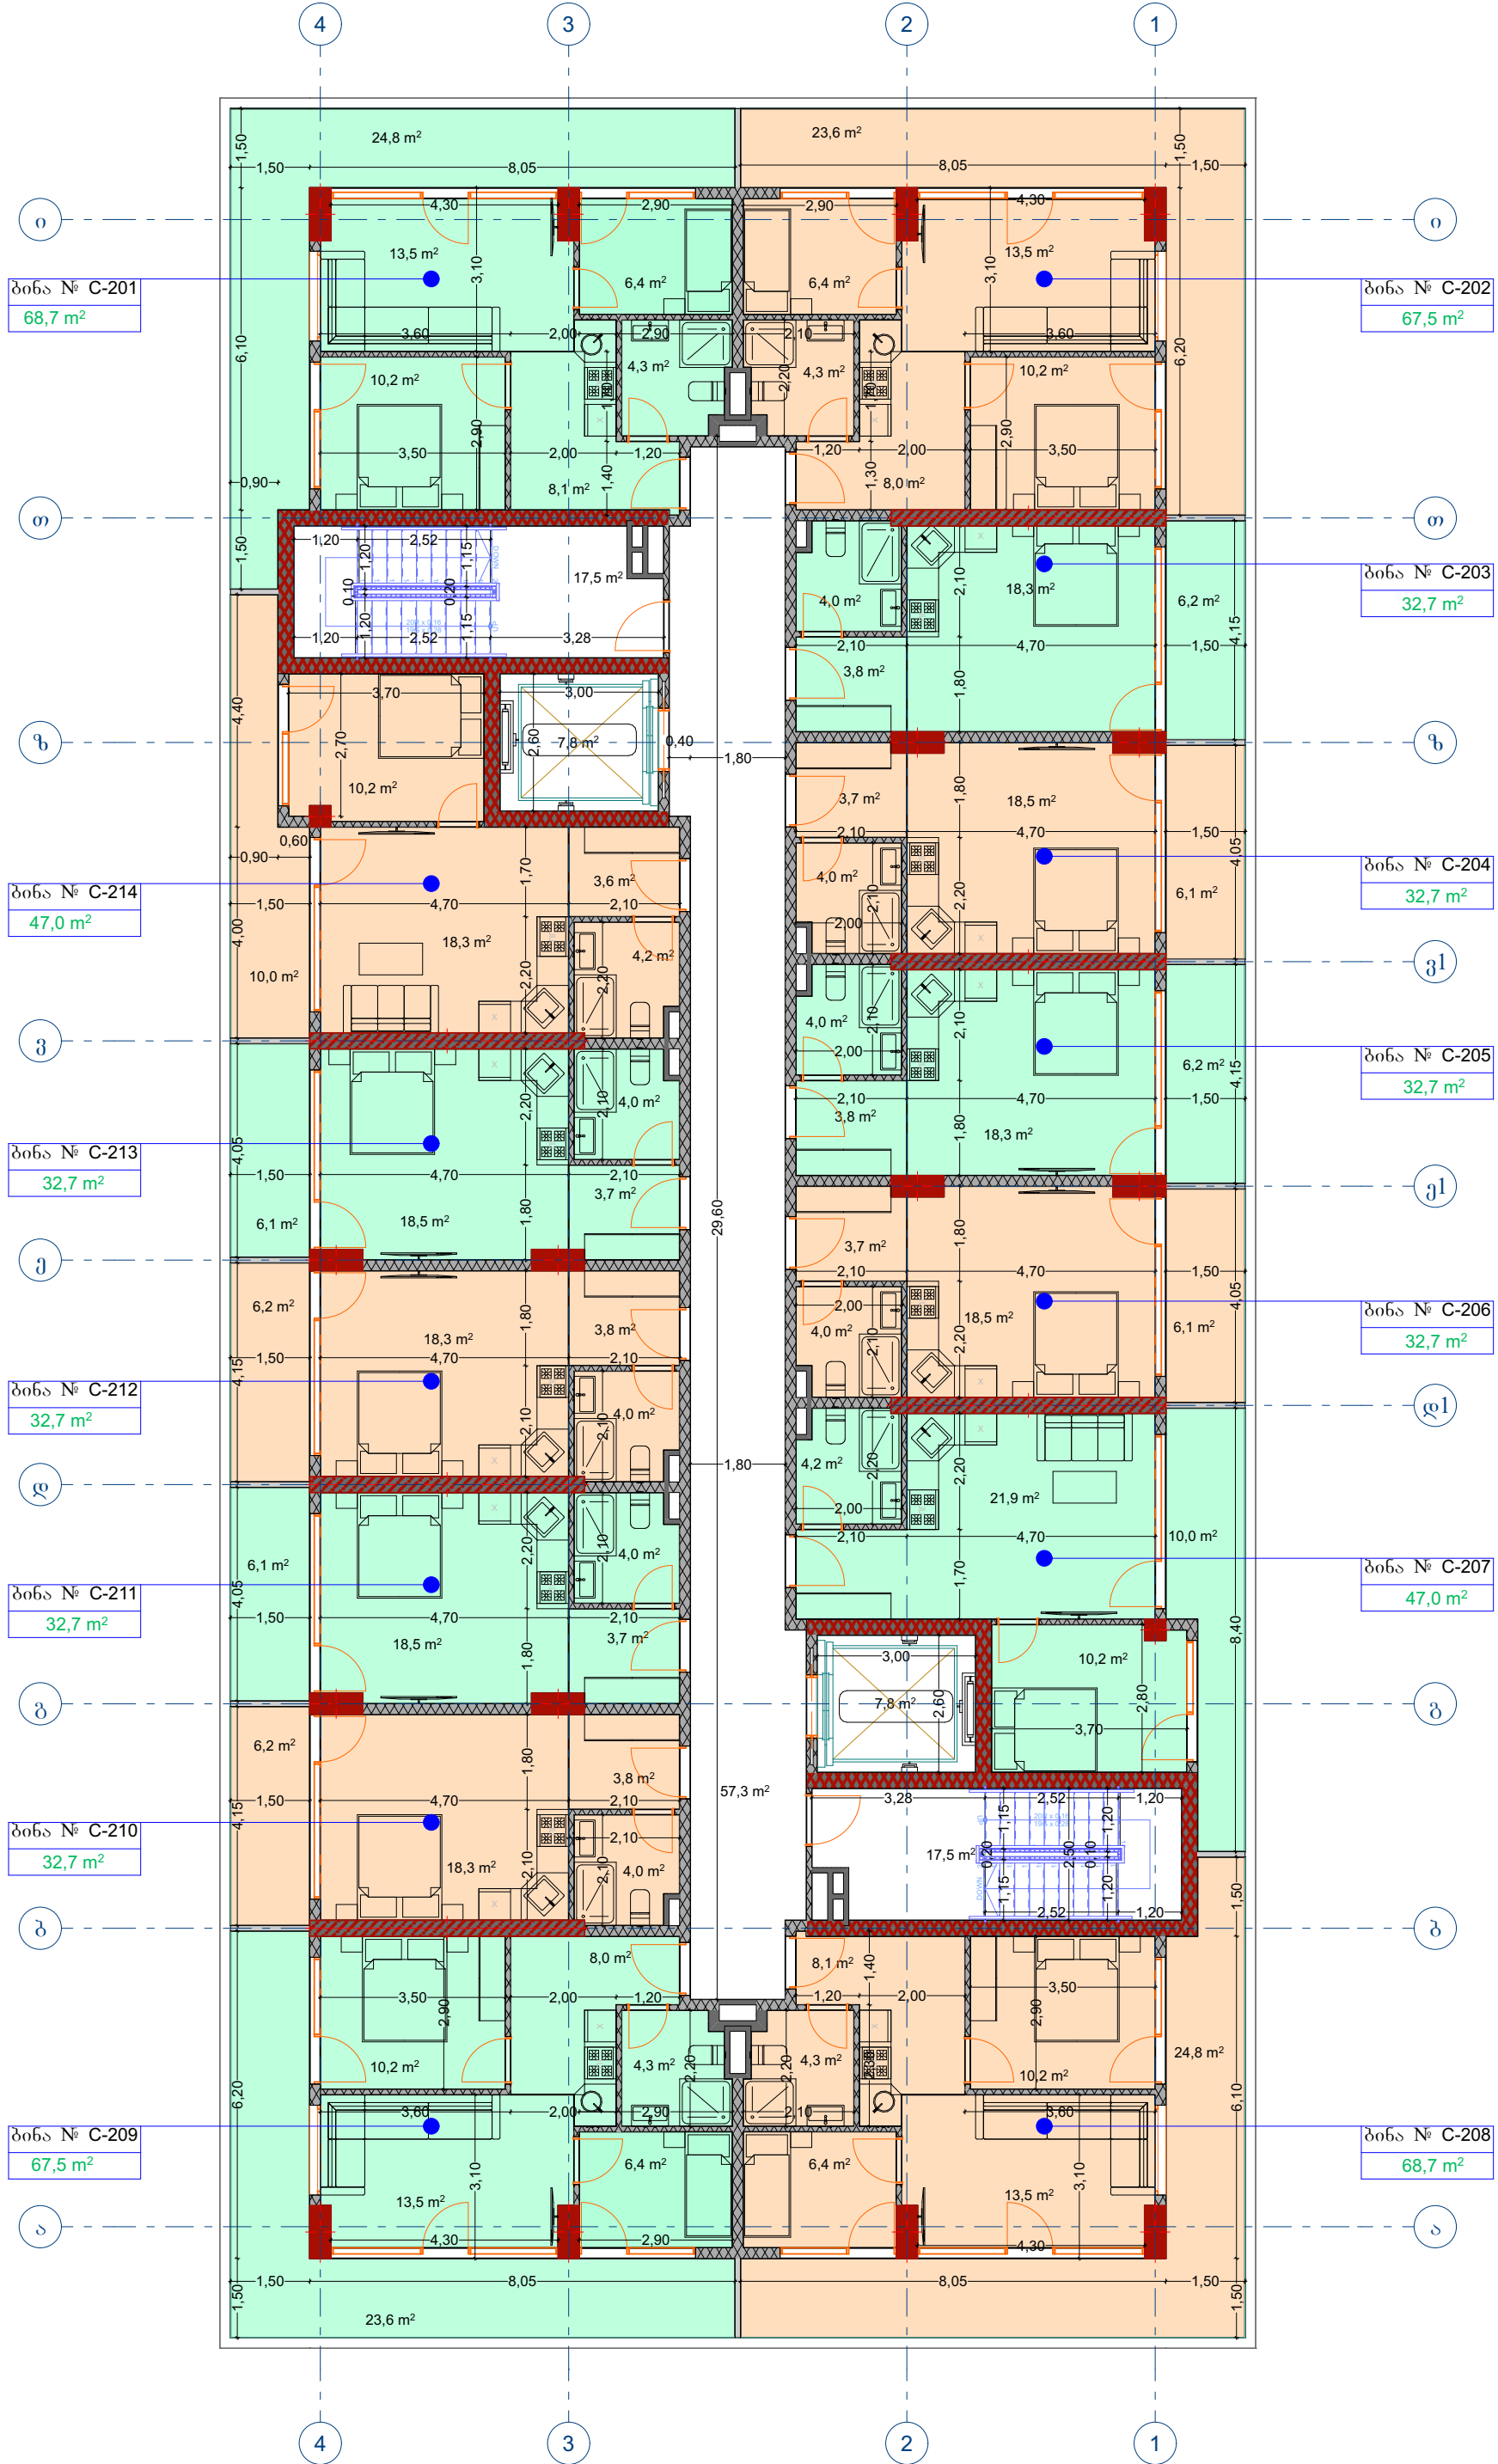


C-ბლოკი მეორე ხართული															
ბინა №	C-201	C-202	C-203	C-204	C-205	C-206	C-207	C-208	C-209	C-210	C-211	C-212	C-213	C-214	ჯამი
შიდა ფართი	43.9 მ²	43.9 მ²	26.5 მ²	26.6 მ²	26.5 მ²	26.6 მ²	37.0 მ²	43.9 მ²	43.9 მ²	26.5 მ²	26.6 მ²	26.5 მ²	26.6 მ²	37.0 მ²	462.0 მ²
აივანი	24.8 მ²	23.6 მ²	6.2 მ²	6.1 მ²	6.2 მ²	6.1 მ²	10.0 მ²	24.8 მ²	23.6 მ²	6.2 მ²	6.1 მ²	6.2 მ²	6.1 მ²	10.0 მ²	166.0 მ²
სასარგებლო ფართი	68.7 მ²	67.5 მ²	32.7 მ²	32.7 მ²	32.7 მ²	32.7 მ²	47.0 მ²	68.7 მ²	67.5 მ²	32.7 მ²	32.7 მ²	32.7 მ²	32.7 მ²	47.0 მ²	628.0 მ²

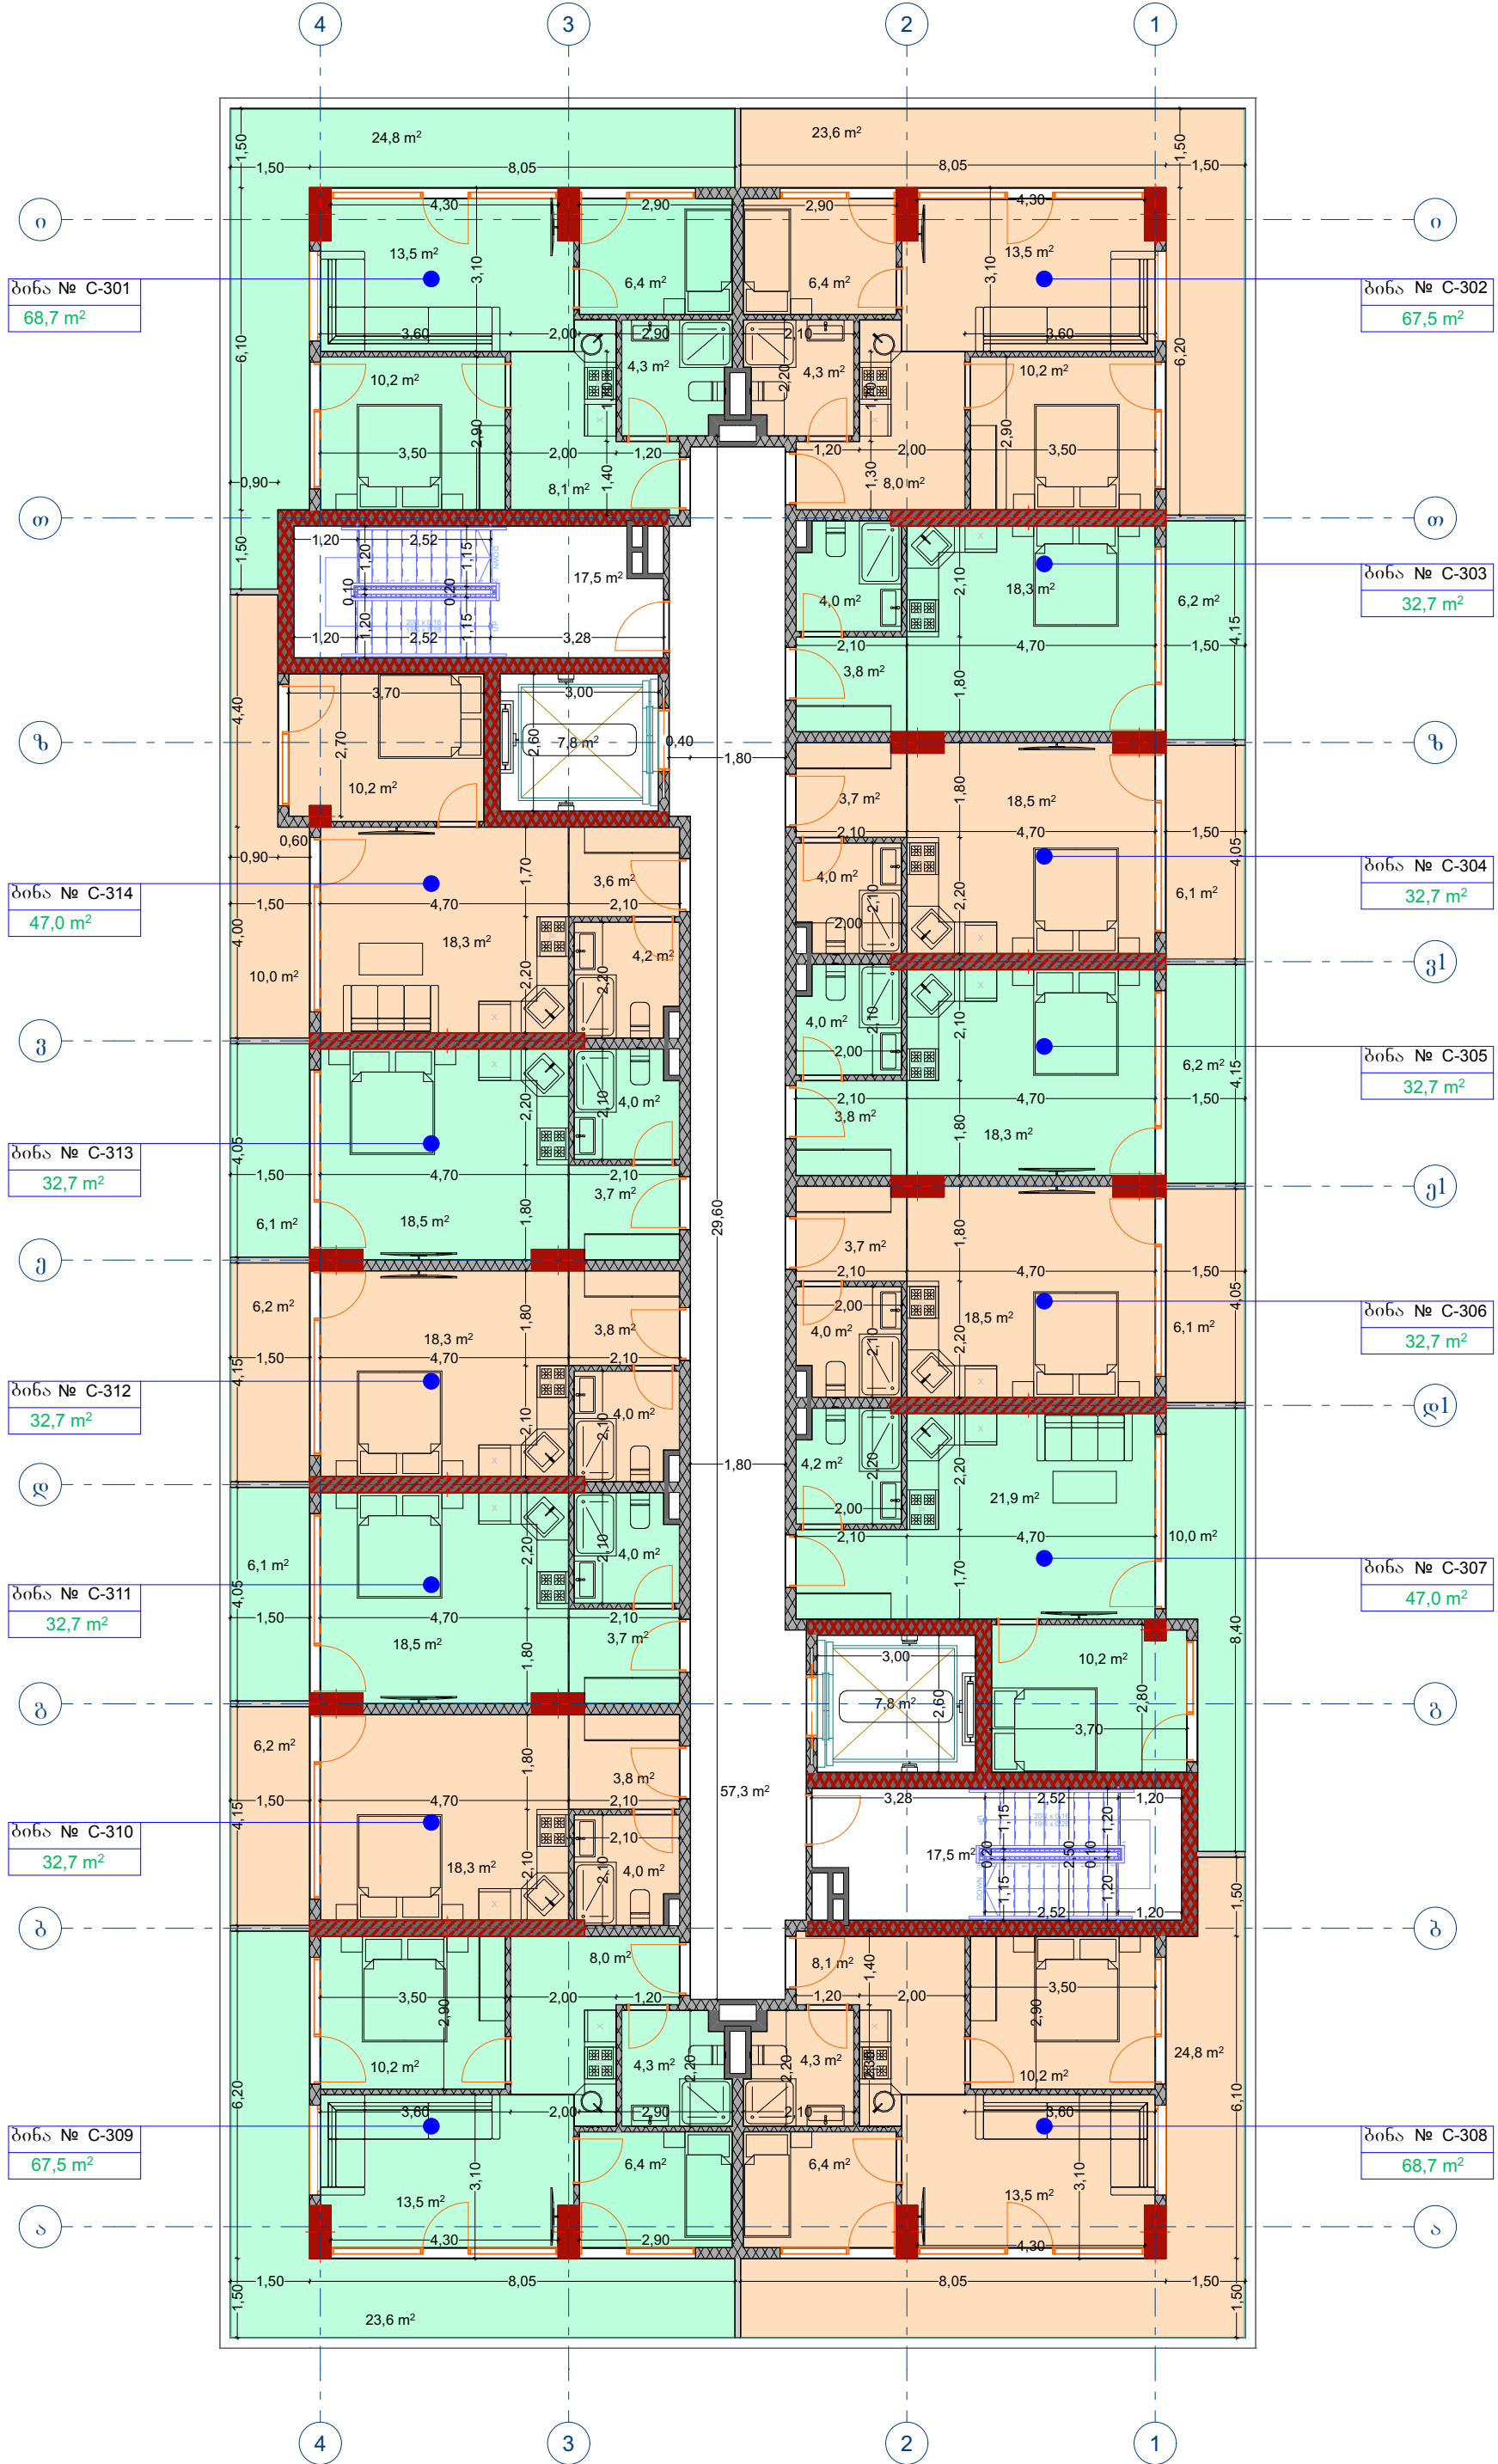


C-ბლოკი მეორე სართული															
ბინა №	C-201	C-202	C-203	C-204	C-205	C-206	C-207	C-208	C-209	C-210	C-211	C-212	C-213	C-214	ჯამი
შიდა ფართი	43.9 მ²	43.9 მ²	26.5 მ²	26.6 მ²	26.5 მ²	26.6 მ²	37.0 მ²	43.9 მ²	43.9 მ²	26.5 მ²	26.6 მ²	26.5 მ²	26.6 მ²	37.0 მ²	462.0 მ²
აივანი	24.8 მ²	23.6 მ²	6.2 მ²	6.1 მ²	6.2 მ²	6.1 მ²	10.0 მ²	24.8 მ²	23.6 მ²	6.2 მ²	6.1 მ²	6.2 მ²	6.1 მ²	10.0 მ²	166.0 მ²
სასარგებლო ფართი	68.7 მ²	67.5 მ²	32.7 მ²	32.7 მ²	32.7 მ²	32.7 მ²	47.0 მ²	68.7 მ²	67.5 მ²	32.7 მ²	32.7 მ²	32.7 მ²	32.7 მ²	47.0 მ²	628.0 მ²

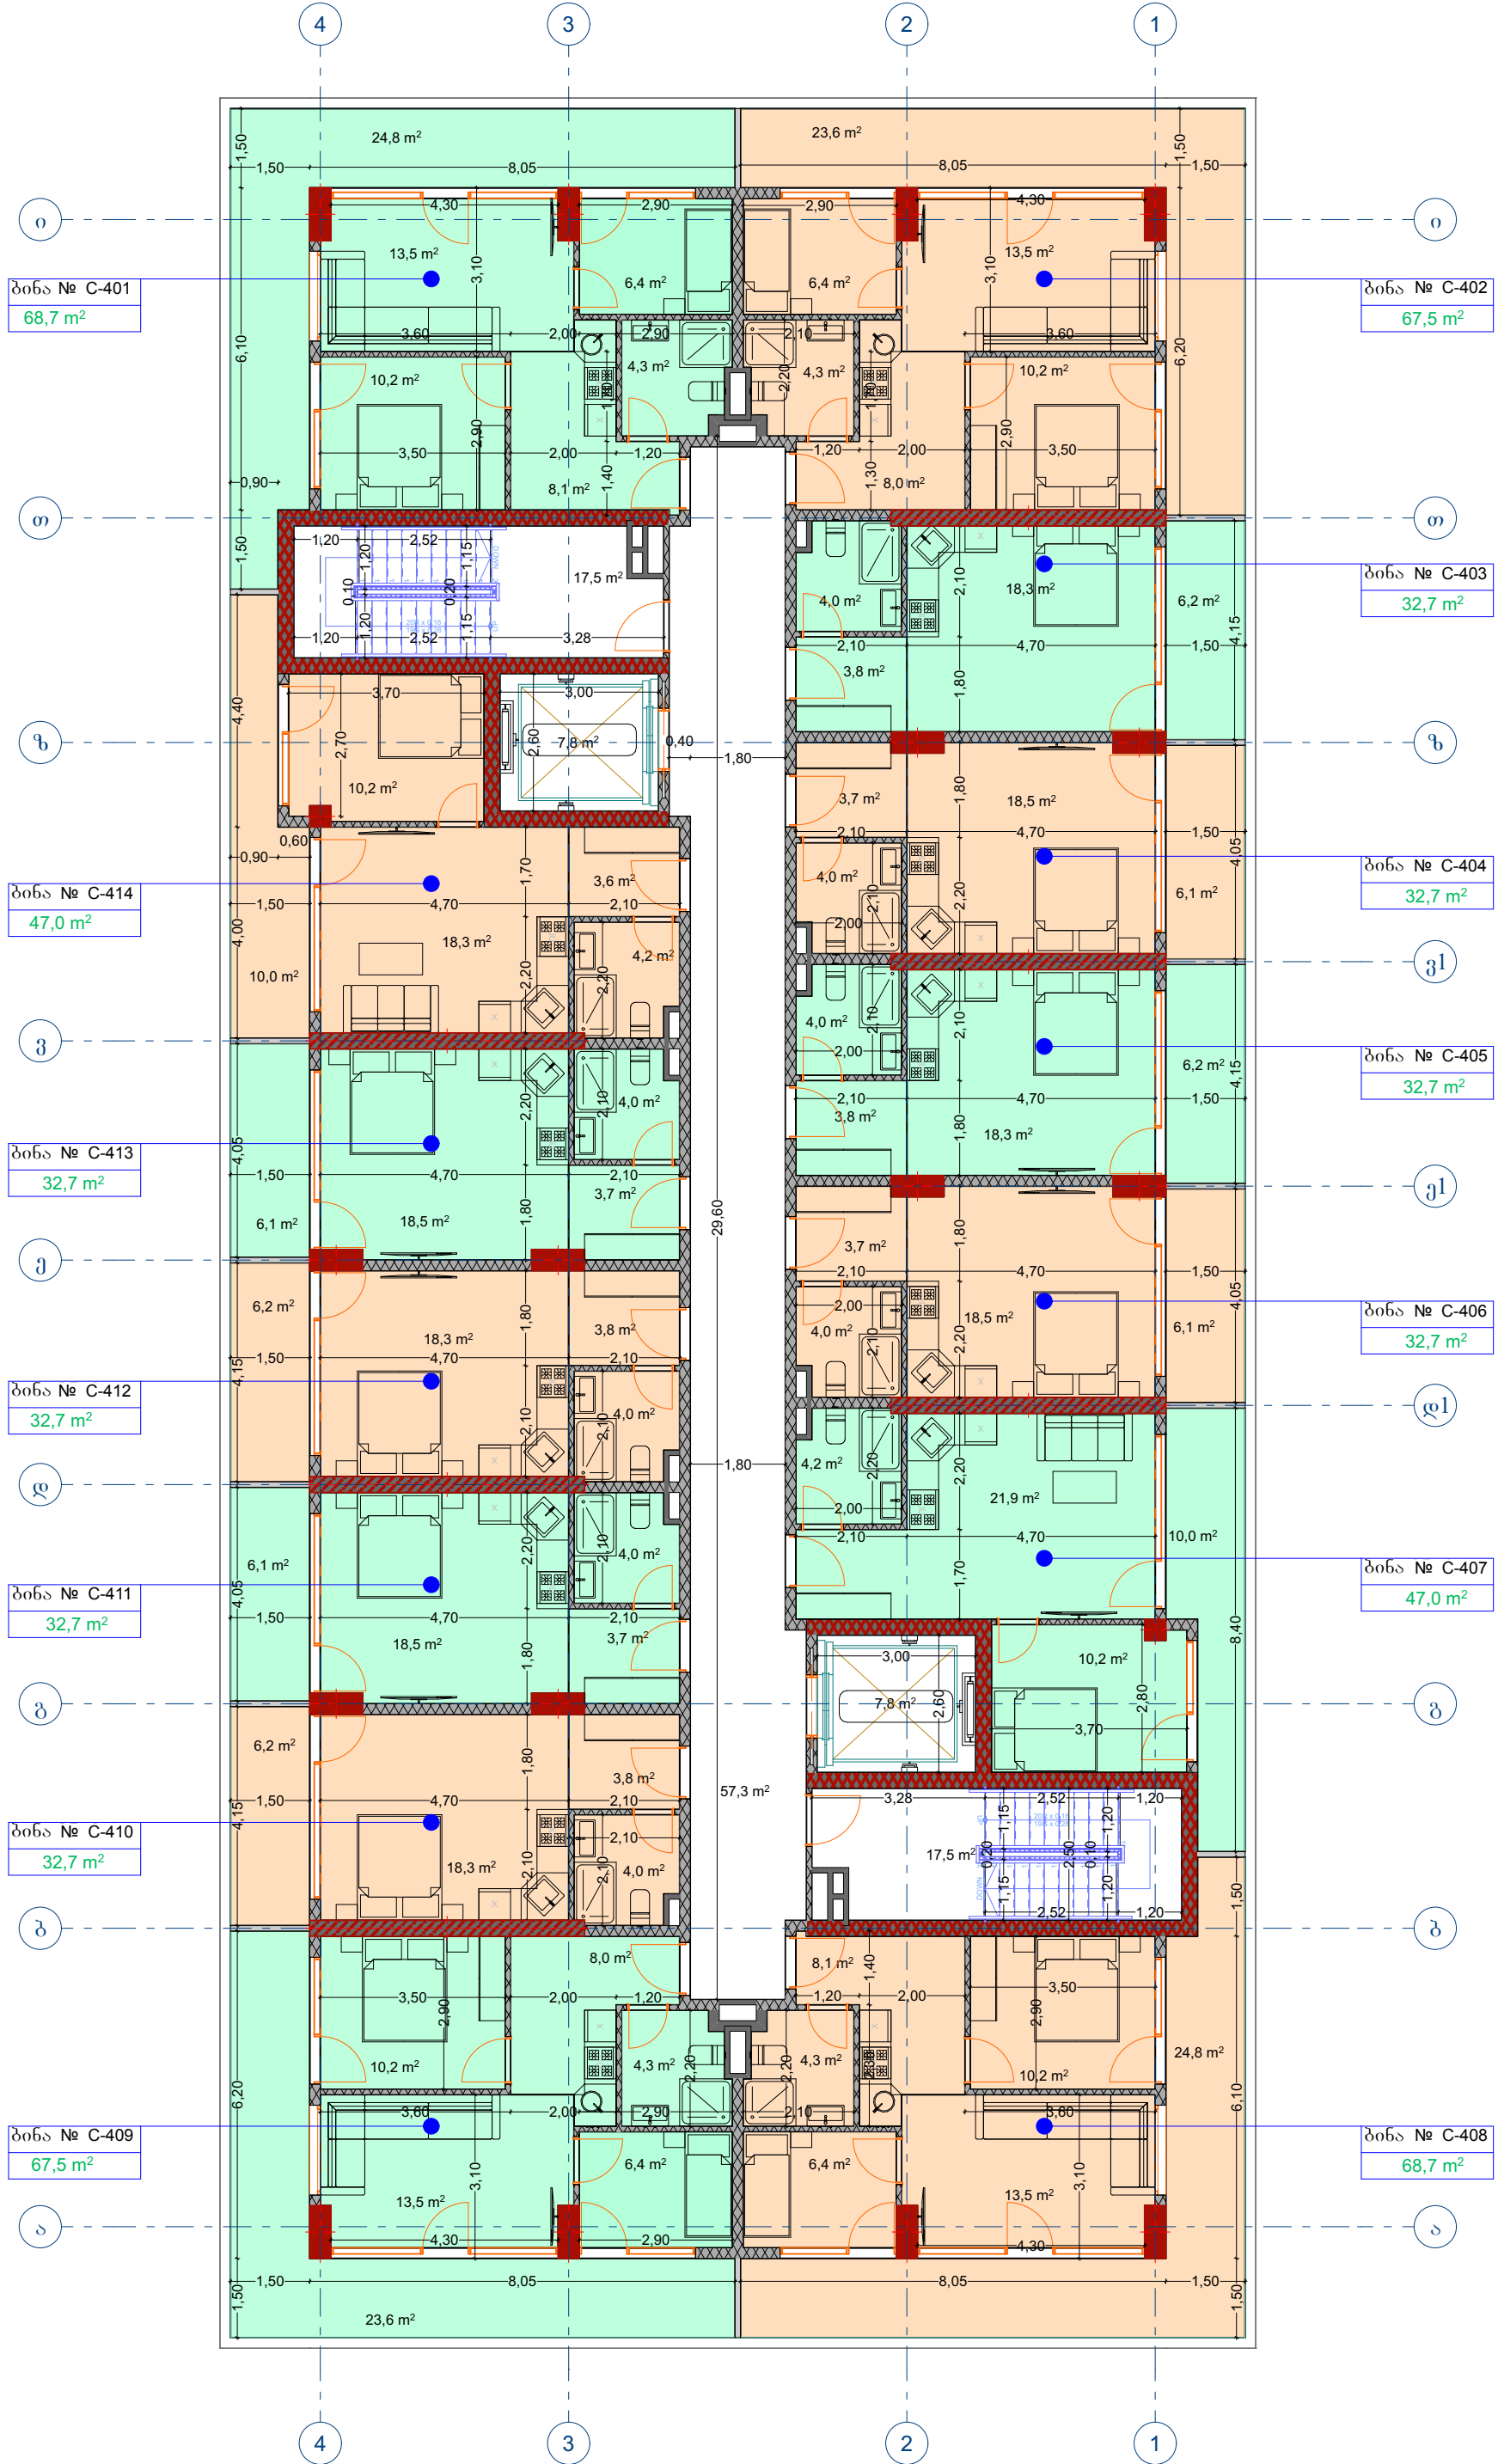


C-ბლოკი მეორე ხართული															
ბინა №	C-201	C-202	C-203	C-204	C-205	C-206	C-207	C-208	C-209	C-210	C-211	C-212	C-213	C-214	ჯამი
შიდა ფართი	43.9 მ²	43.9 მ²	26.5 მ²	26.6 მ²	26.5 მ²	26.6 მ²	37.0 მ²	43.9 მ²	43.9 მ²	26.5 მ²	26.6 მ²	26.5 მ²	26.6 მ²	37.0 მ²	462.0 მ²
აივანი	24.8 მ²	23.6 მ²	6.2 მ²	6.1 მ²	6.2 მ²	6.1 მ²	10.0 მ²	24.8 მ²	23.6 მ²	6.2 მ²	6.1 მ²	6.2 მ²	6.1 მ²	10.0 მ²	166.0 მ²
სასარგებლო ფართი	68.7 მ²	67.5 მ²	32.7 მ²	32.7 მ²	32.7 მ²	32.7 მ²	47.0 მ²	68.7 მ²	67.5 მ²	32.7 მ²	32.7 მ²	32.7 მ²	32.7 მ²	47.0 მ²	628.0 მ²

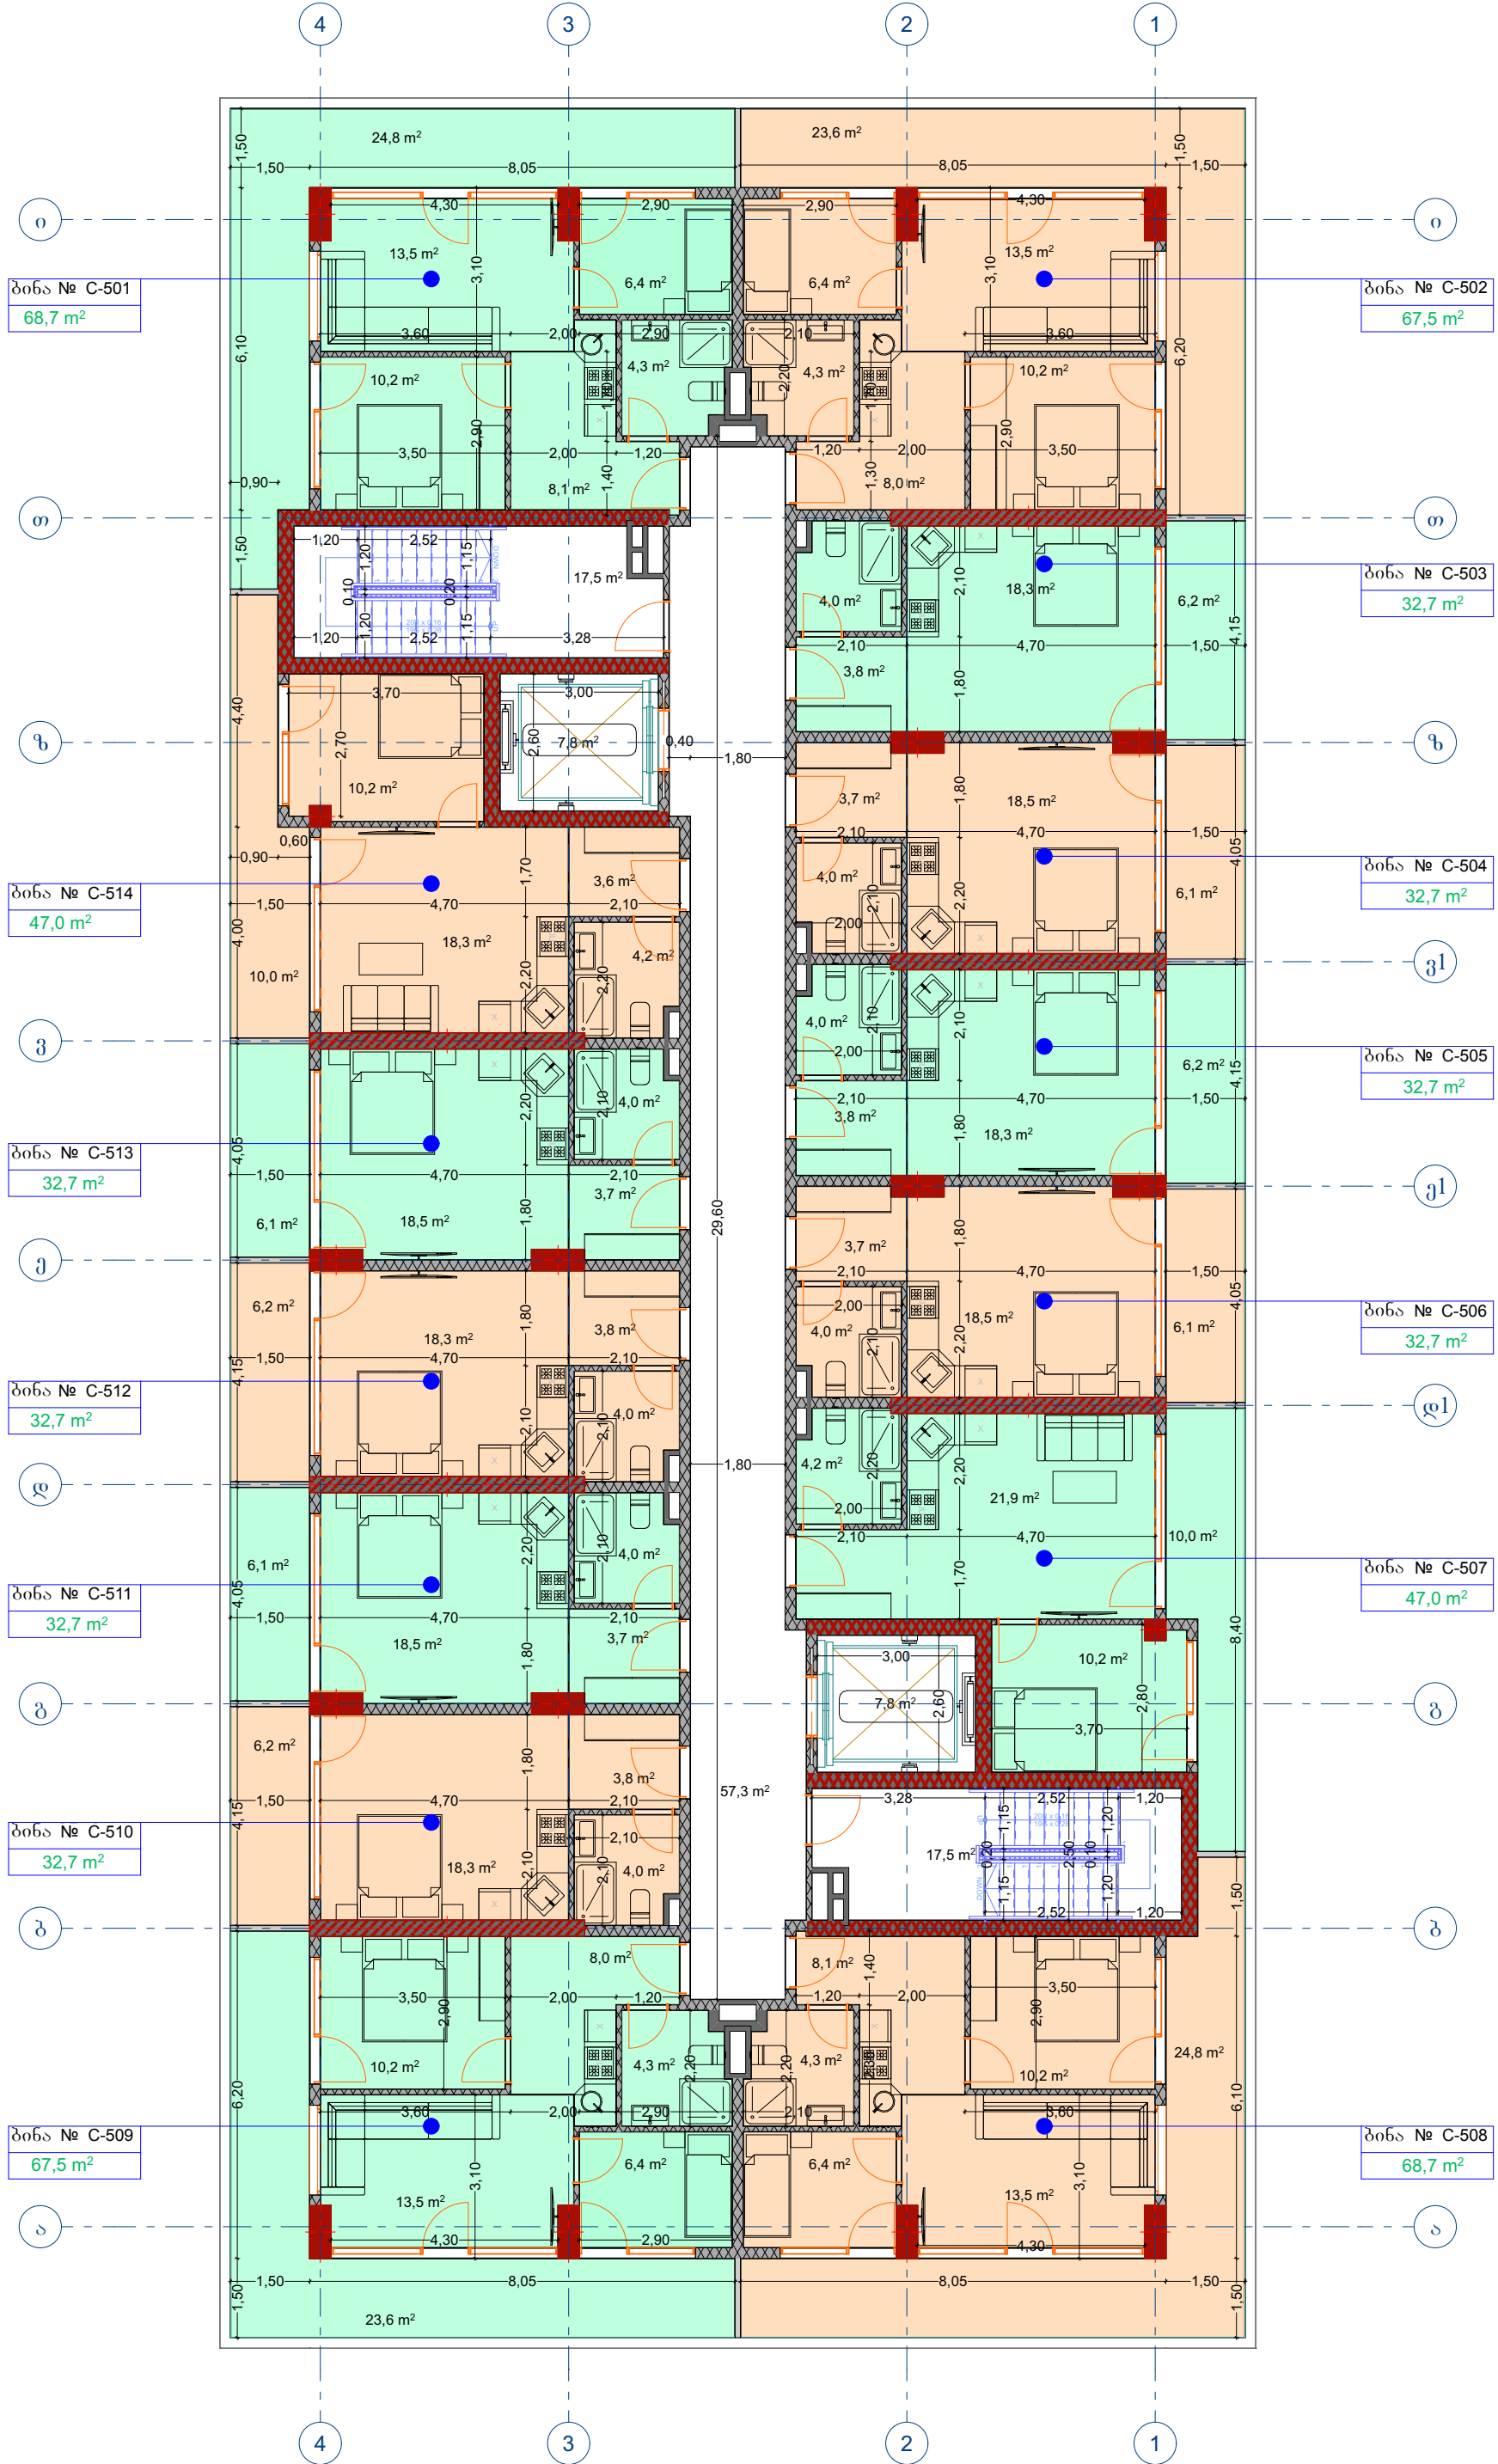


C-ბლოკი მეორე ხართული															
ბინა №	C-201	C-202	C-203	C-204	C-205	C-206	C-207	C-208	C-209	C-210	C-211	C-212	C-213	C-214	ჯამი
შიდა ფართი	43.9 მ²	43.9 მ²	26.5 მ²	26.6 მ²	26.5 მ²	26.6 მ²	37.0 მ²	43.9 მ²	43.9 მ²	26.5 მ²	26.6 მ²	26.5 მ²	26.6 მ²	37.0 მ²	462.0 მ²
აივანი	24.8 მ²	23.6 მ²	6.2 მ²	6.1 მ²	6.2 მ²	6.1 მ²	10.0 მ²	24.8 მ²	23.6 მ²	6.2 მ²	6.1 მ²	6.2 მ²	6.1 მ²	10.0 მ²	166.0 მ²
სასარგებლო ფართი	68.7 მ²	67.5 მ²	32.7 მ²	32.7 მ²	32.7 მ²	32.7 მ²	47.0 მ²	68.7 მ²	67.5 მ²	32.7 მ²	32.7 მ²	32.7 მ²	32.7 მ²	47.0 მ²	628.0 მ²

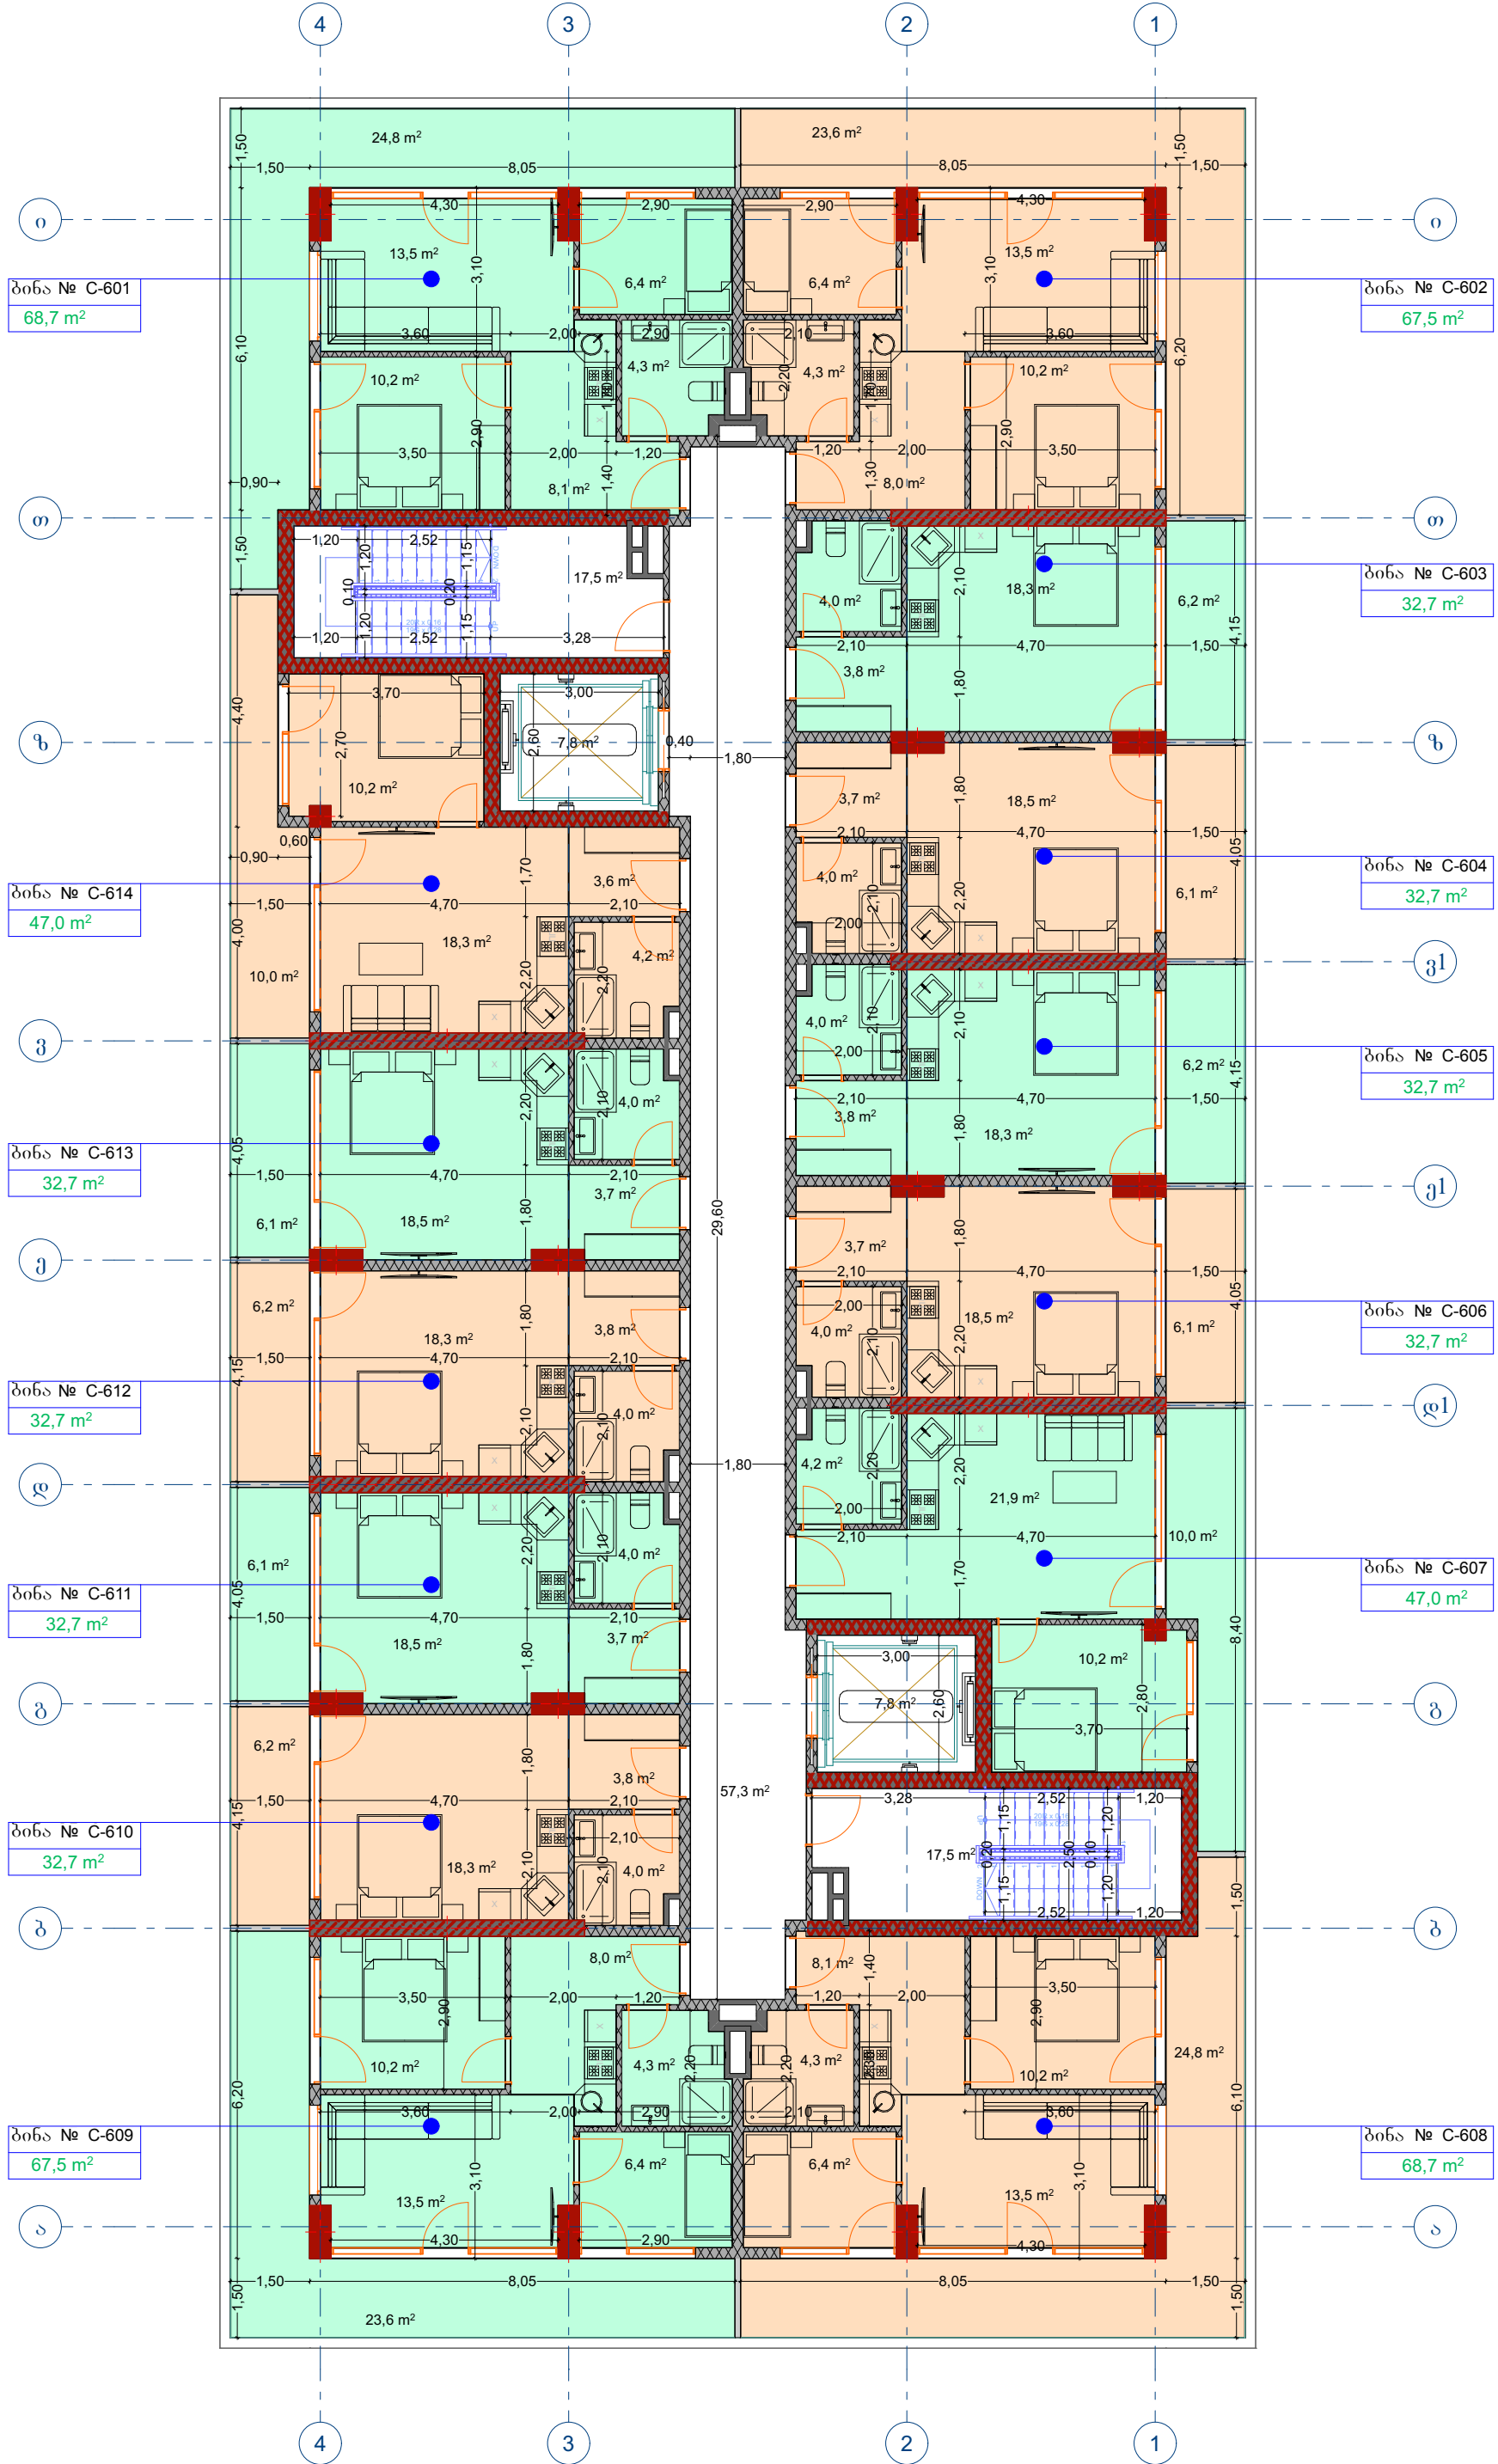

C-ბლოკი მეორე ხართული															
ბინა №	C-201	C-202	C-203	C-204	C-205	C-206	C-207	C-208	C-209	C-210	C-211	C-212	C-213	C-214	ჯამი
შიდა ფართი	43.9 მ²	43.9 მ²	26.5 მ²	26.6 მ²	26.5 მ²	26.6 მ²	37.0 მ²	43.9 მ²	43.9 მ²	26.5 მ²	26.6 მ²	26.5 მ²	26.6 მ²	37.0 მ²	462.0 მ²
აივანი	24.8 მ²	23.6 მ²	6.2 მ²	6.1 მ²	6.2 მ²	6.1 მ²	10.0 მ²	24.8 მ²	23.6 მ²	6.2 მ²	6.1 მ²	6.2 მ²	6.1 მ²	10.0 მ²	166.0 მ²
სასარგებლო ფართი	68.7 მ²	67.5 მ²	32.7 მ²	32.7 მ²	32.7 მ²	32.7 მ²	47.0 მ²	68.7 მ²	67.5 მ²	32.7 მ²	32.7 მ²	32.7 მ²	32.7 მ²	47.0 მ²	628.0 მ²

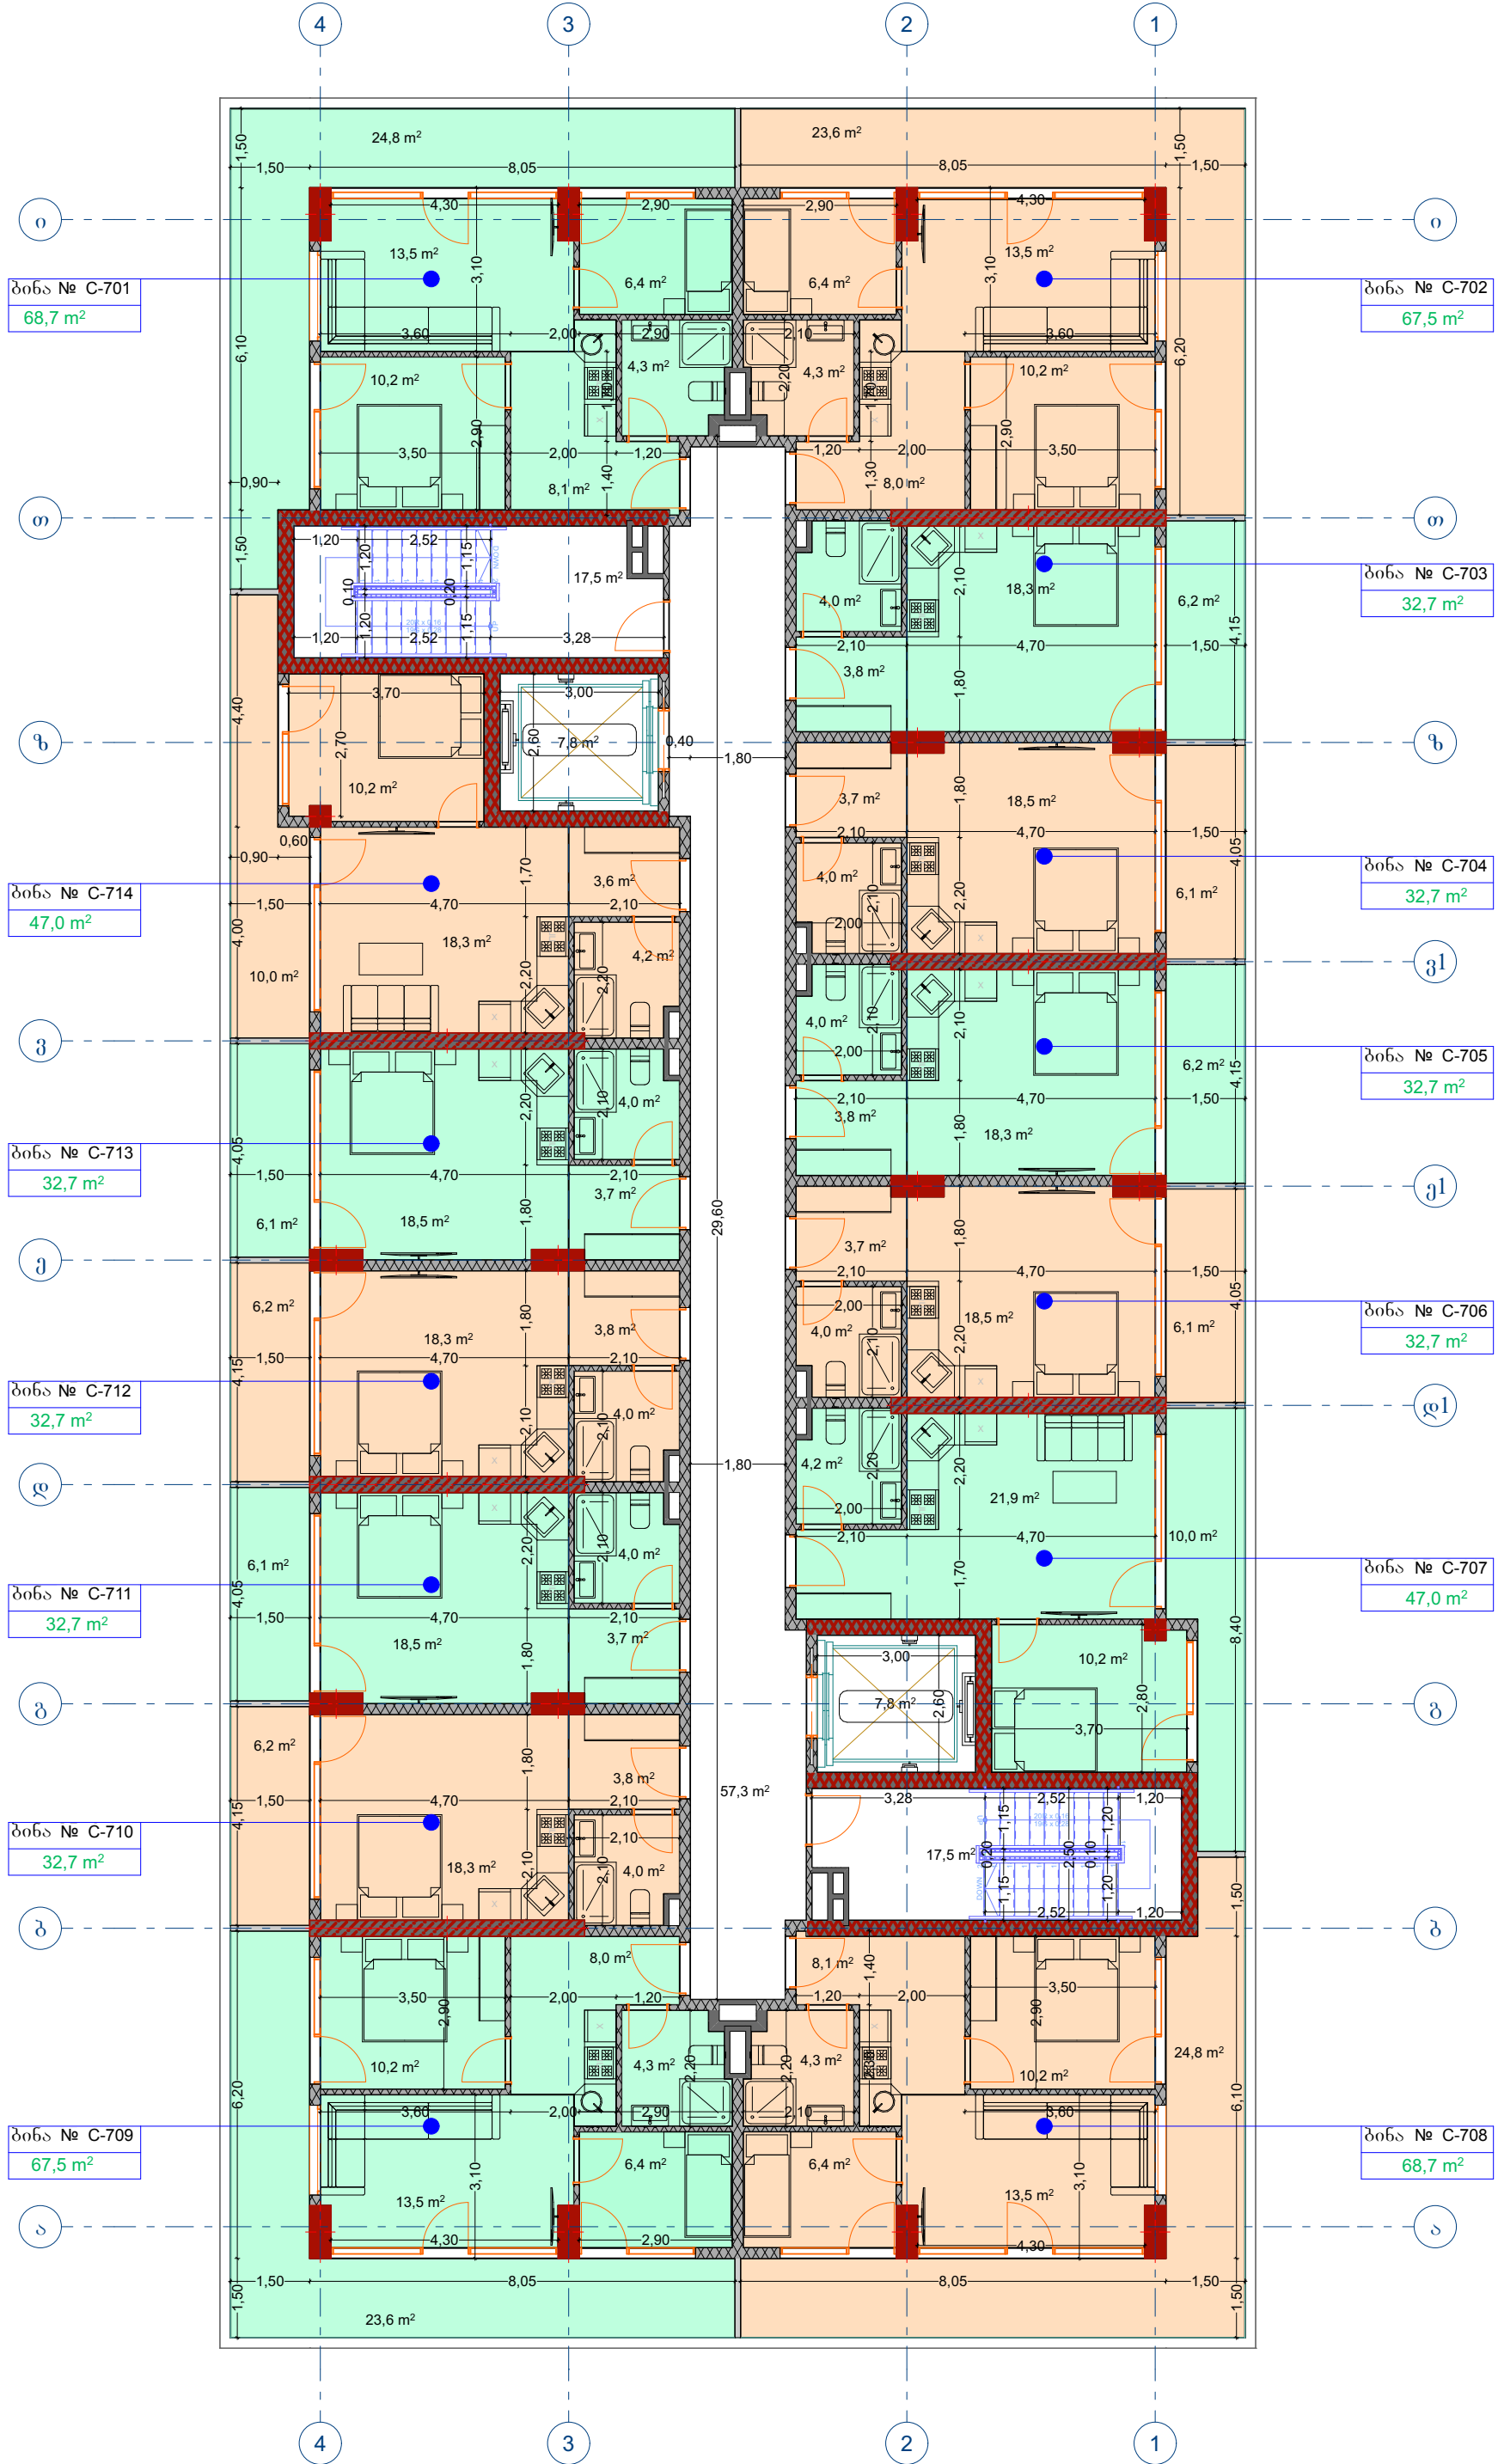


C-ბლოკი მეორე ხართული															
ბინა №	C-201	C-202	C-203	C-204	C-205	C-206	C-207	C-208	C-209	C-210	C-211	C-212	C-213	C-214	ჯამი
შიდა ფართი	43.9 მ²	43.9 მ²	26.5 მ²	26.6 მ²	26.5 მ²	26.6 მ²	37.0 მ²	43.9 მ²	43.9 მ²	26.5 მ²	26.6 მ²	26.5 მ²	26.6 მ²	37.0 მ²	462.0 მ²
აივანი	24.8 მ²	23.6 მ²	6.2 მ²	6.1 მ²	6.2 მ²	6.1 მ²	10.0 მ²	24.8 მ²	23.6 მ²	6.2 მ²	6.1 მ²	6.2 მ²	6.1 მ²	10.0 მ²	166.0 მ²
სასარგებლო ფართი	68.7 მ²	67.5 მ²	32.7 მ²	32.7 მ²	32.7 მ²	32.7 მ²	47.0 მ²	68.7 მ²	67.5 მ²	32.7 მ²	32.7 მ²	32.7 მ²	32.7 მ²	47.0 მ²	628.0 მ²

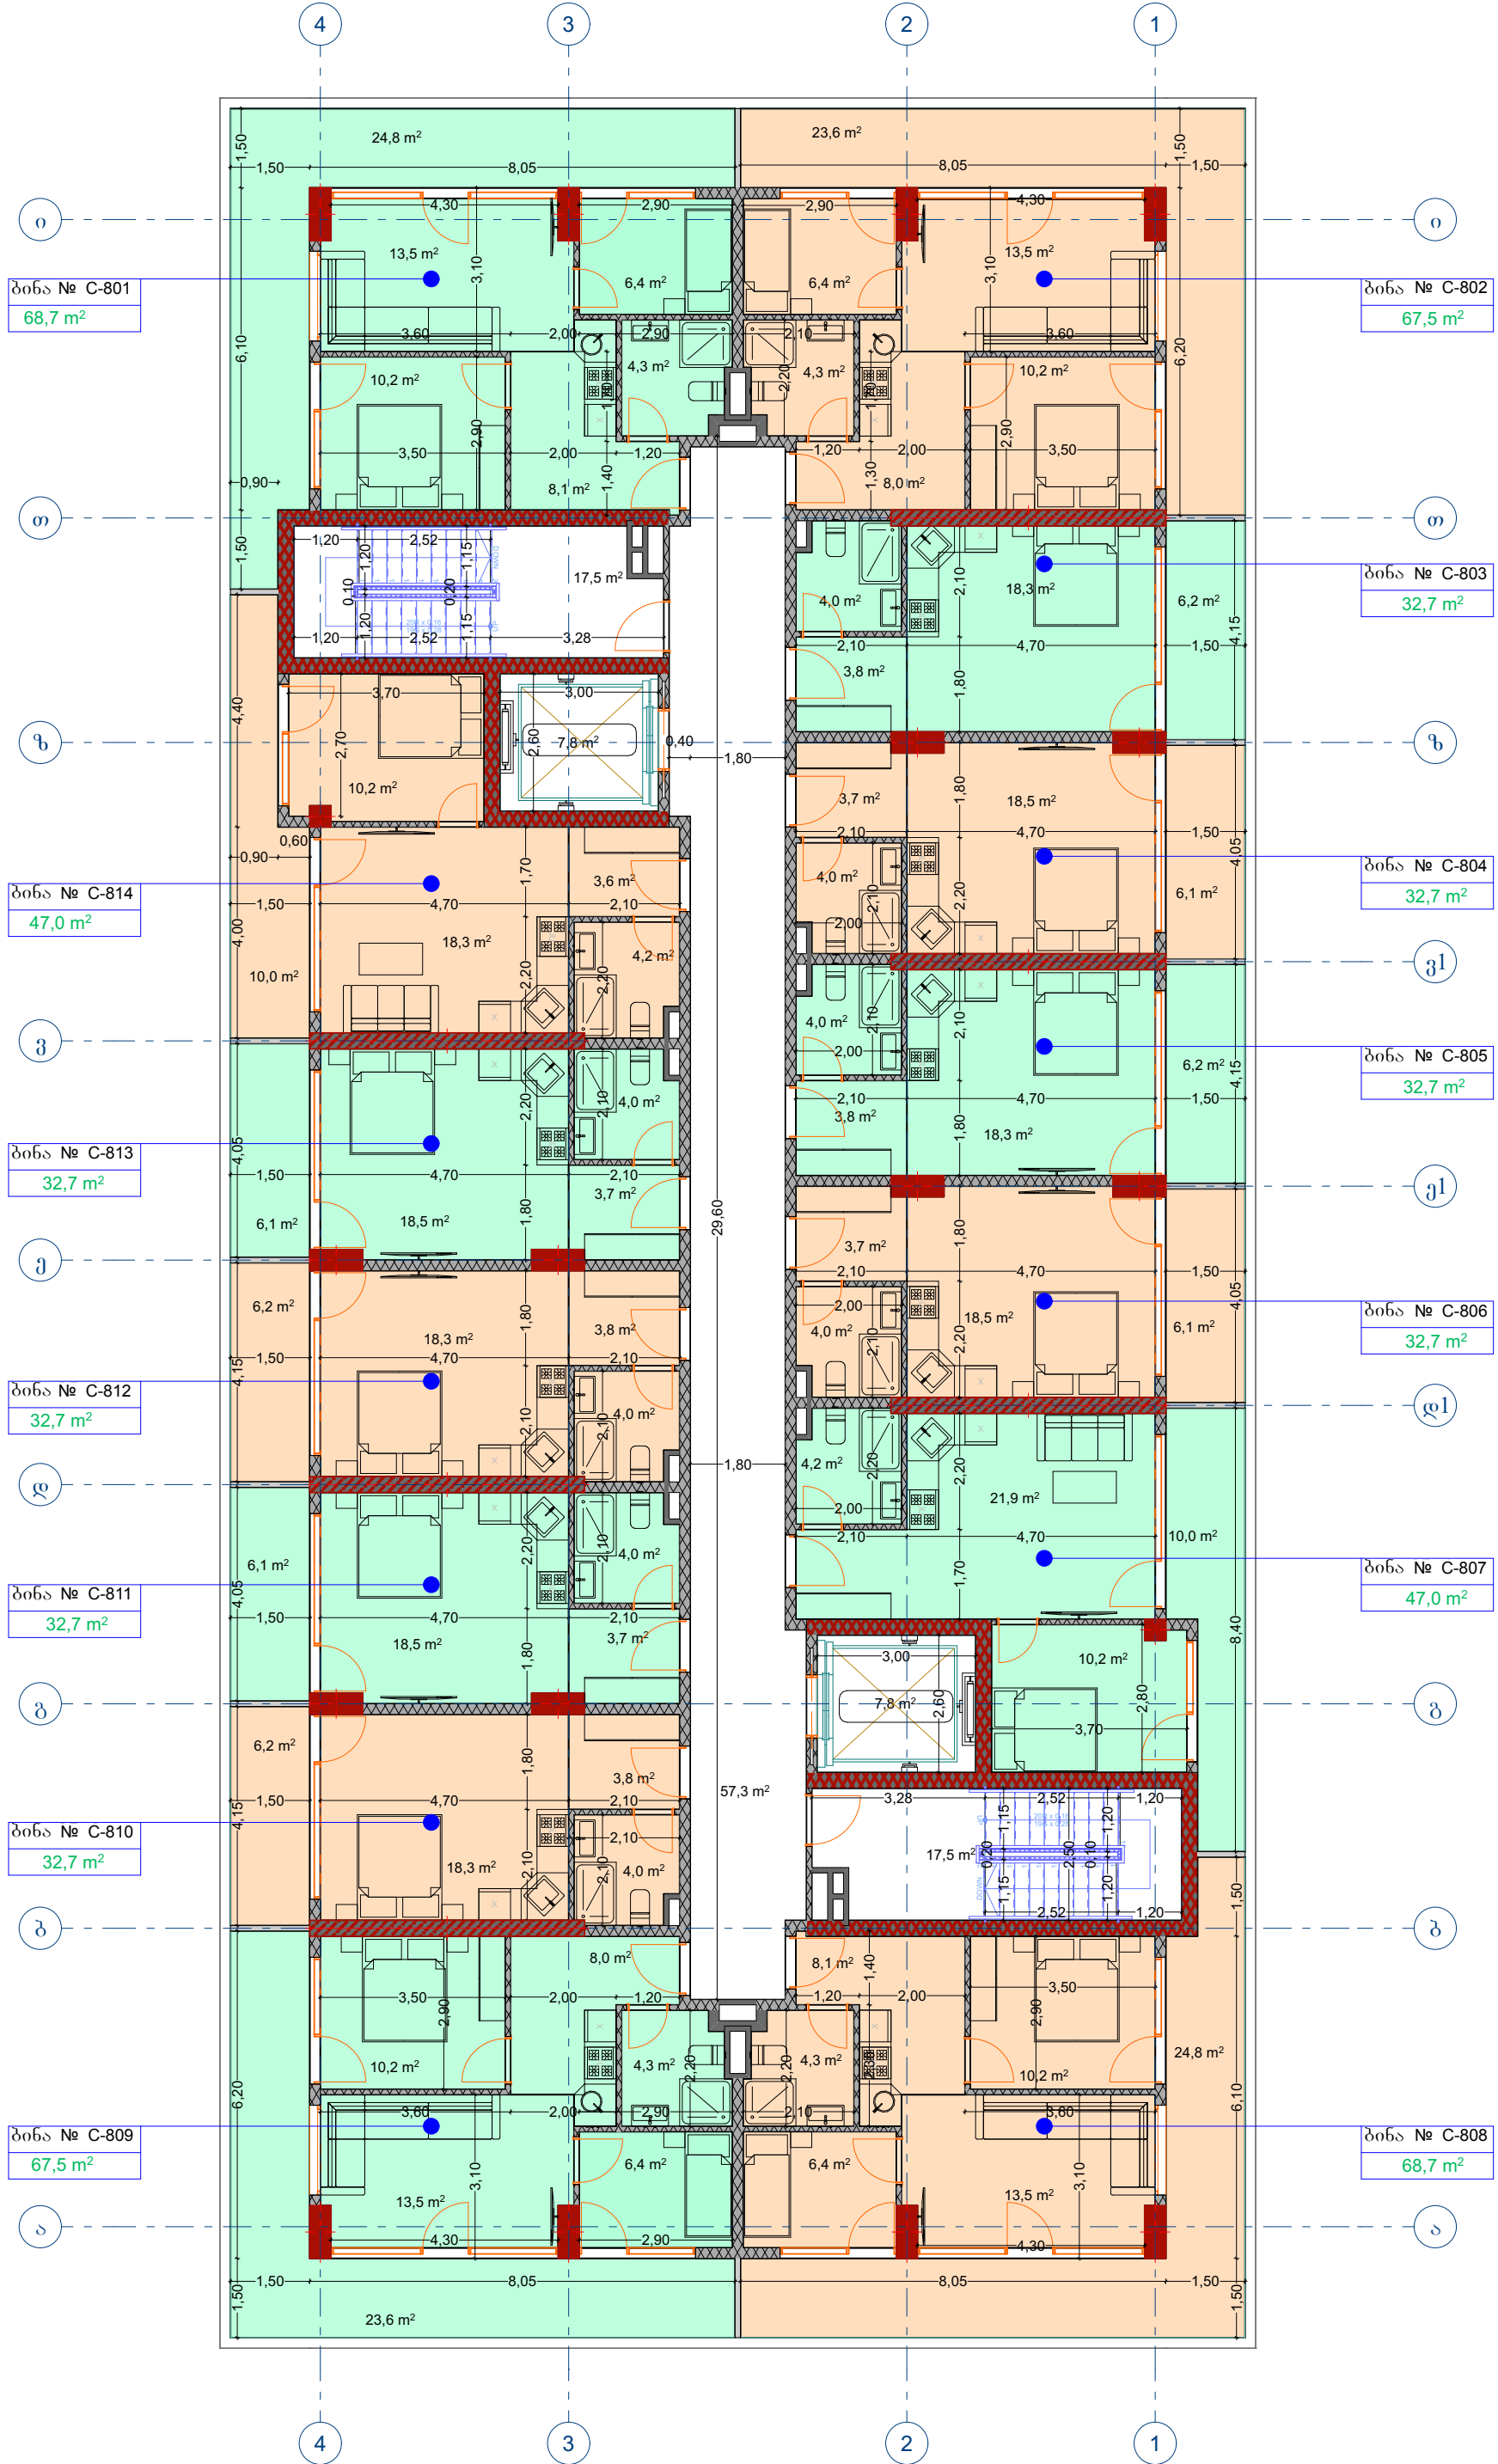


C-ბლოკი მეორე ხართული															
ბინა №	C-201	C-202	C-203	C-204	C-205	C-206	C-207	C-208	C-209	C-210	C-211	C-212	C-213	C-214	ჯამი
შიდა ფართი	43.9 მ²	43.9 მ²	26.5 მ²	26.6 მ²	26.5 მ²	26.6 მ²	37.0 მ²	43.9 მ²	43.9 მ²	26.5 მ²	26.6 მ²	26.5 მ²	26.6 მ²	37.0 მ²	462.0 მ²
აივანი	24.8 მ²	23.6 მ²	6.2 მ²	6.1 მ²	6.2 მ²	6.1 მ²	10.0 მ²	24.8 მ²	23.6 მ²	6.2 მ²	6.1 მ²	6.2 მ²	6.1 მ²	10.0 მ²	166.0 მ²
სასარგებლო ფართი	68.7 მ²	67.5 მ²	32.7 მ²	32.7 მ²	32.7 მ²	32.7 მ²	47.0 მ²	68.7 მ²	67.5 მ²	32.7 მ²	32.7 მ²	32.7 მ²	32.7 მ²	47.0 მ²	628.0 მ²

C ბგოჲკი

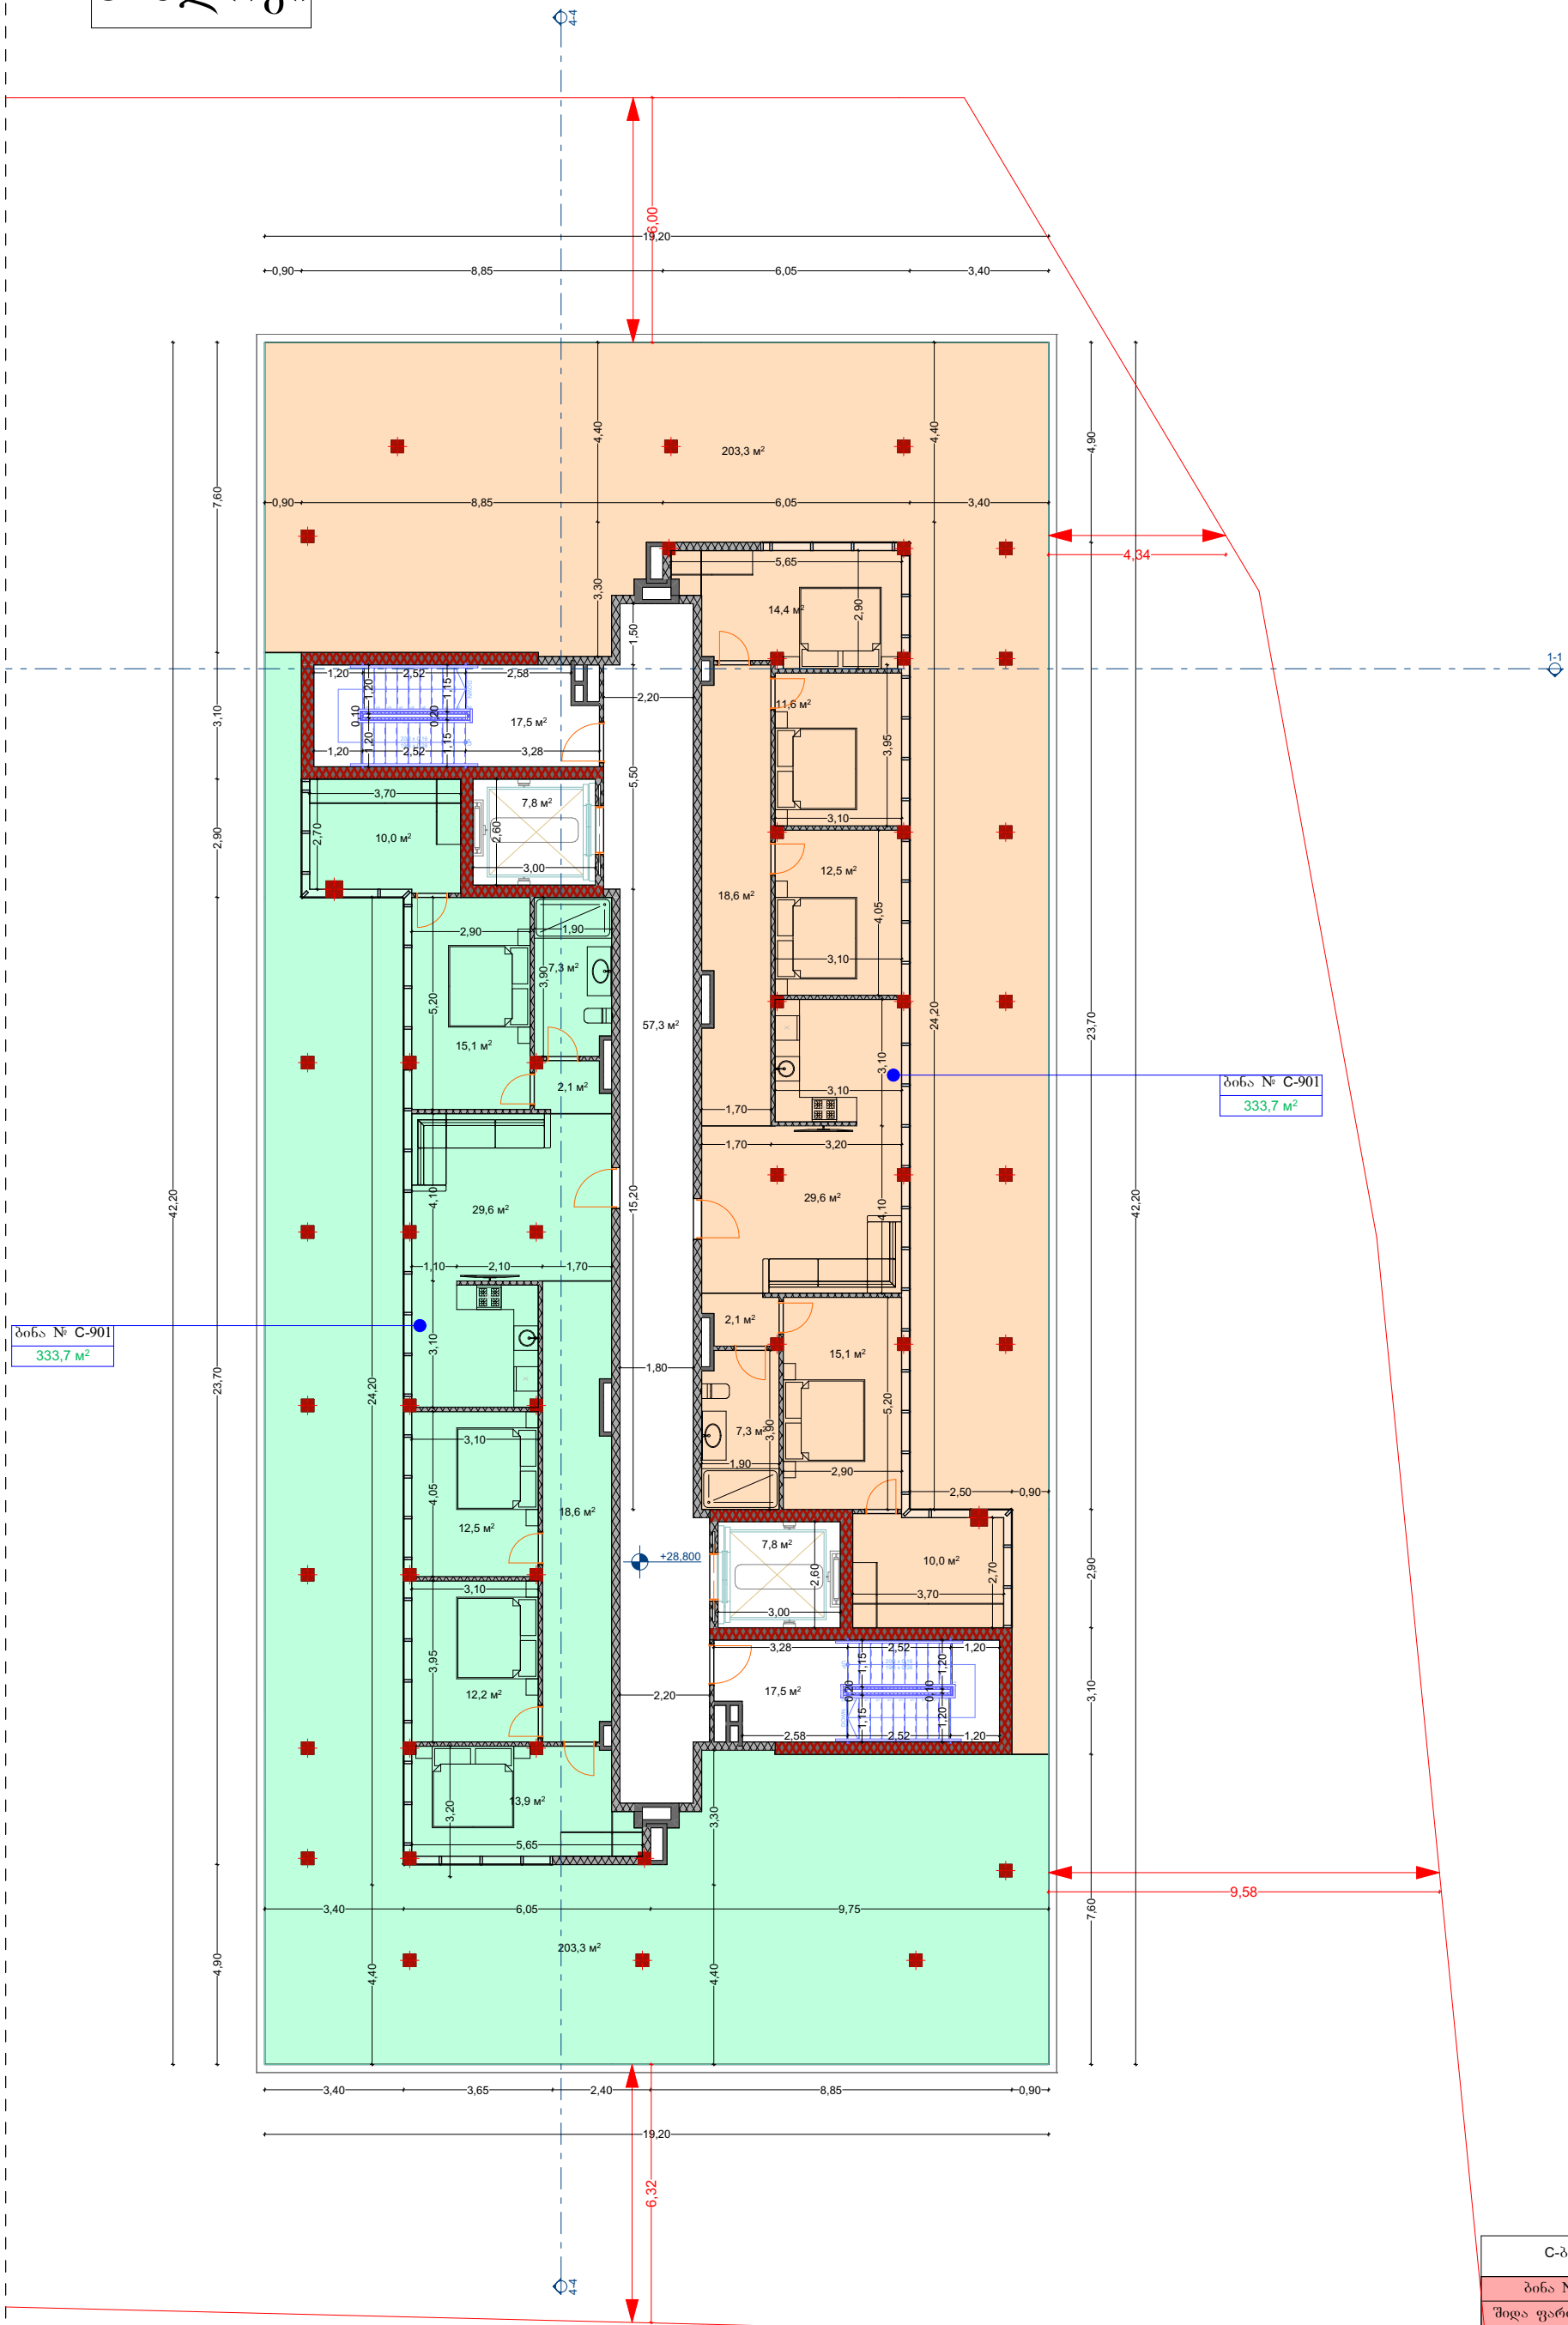

C-ბლოკი ტერასის სართული			
ბინა №	C-901	C-902	ჯამი
შიდა ფართი	130.4 მ²	130.4 მ²	260.8 მ²
ტერასა	203.3 მ²	203.3 მ²	406.6 მ²
სასარგებლო ფართი	333.7 მ²	333.7 მ²	667.4 მ²

C ბლოკი

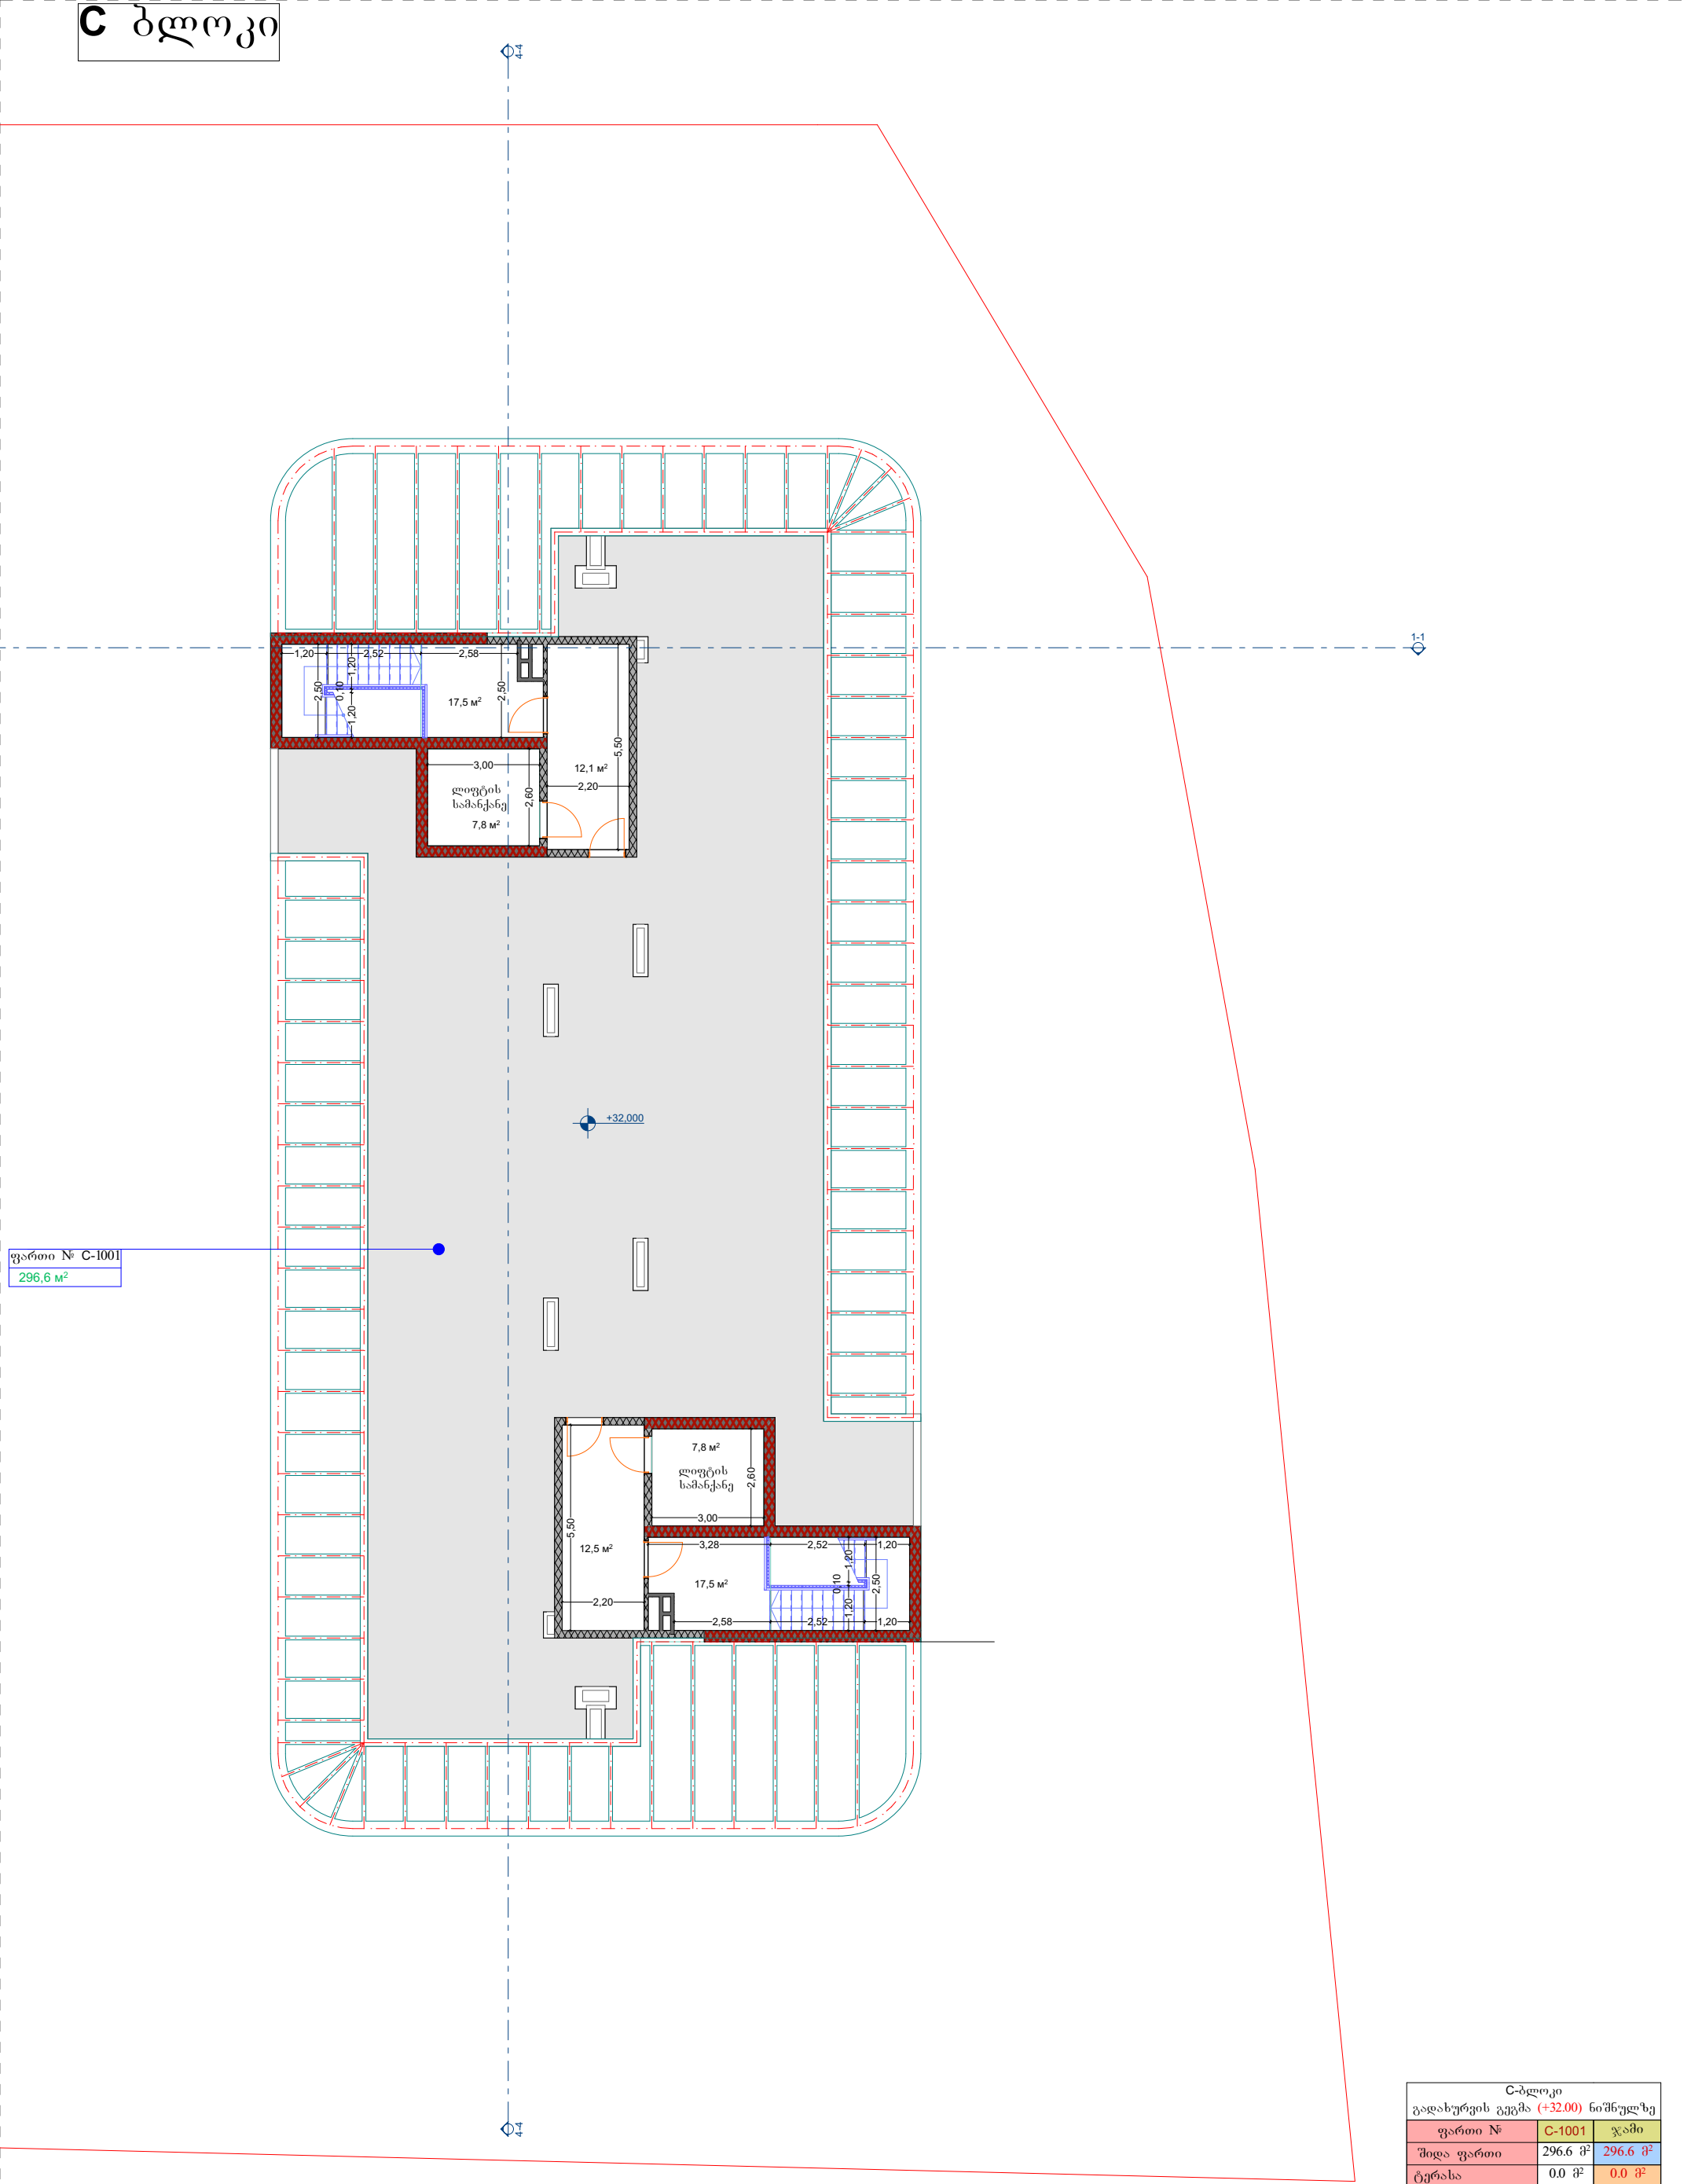

C-ბლოკი		
გადახურვის გეგმა (+32.00) ნიშნულზე		
ვართი №	C-1001	ჯამი
შიდა ფართი	296.6 მ²	296.6 მ²
ტერასა	0.0 მ²	0.0 მ²
სასარგებლო ფართი	296.6 მ²	296.6 მ²

ს ბლოკი

⌀1

⌀1

54,0 მ²

54,0 მ²

+35.200