	402	ბინა №
ჯ.მ.	14,86	საზაფხულო ფართი
ჯ.მ.	59,84	საცხოვრებელი ფართი
ჯ.მ.	74,70	სულ:

	403	ბინა №
ჯ.მ.	16,25	საზაფხულო ფართი
ჯ.მ.	49,15	საცხოვრებელი ფართი
ჯ.მ.	65,40	სულ:

	404	ბინა №
ჯ.მ.	16,25	საზაფხულო ფართი
ჯ.მ.	49,75	საცხოვრებელი ფართი
ჯ.მ.	66,00	სულ:

	405	ბინა №
ჯ.მ.	21.35	საზაფხულო ფართი
ჯ.მ.	52,45	საცხოვრებელი ფართი
ჯ.მ.	73,80	სულ:

	406	ბინა №
ჯ.მ.	16,20	საზაფხულო ფართი
ჯ.მ.	49,2	საცხოვრებელი ფართი
ჯ.მ.	65,40	სულ:

	407	ბინა №
ჯ.მ.	16,25	საზაფხულო ფართი
ჯ.მ.	49,7	საცხოვრებელი ფართი
ჯ.მ.	65,95	სულ:

	408	ბინა №
ჯ.მ.	14,86	საზაფხულო ფართი
ჯ.მ.	59,84	საცხოვრებელი ფართი
ჯ.მ.	74,70	სულ:

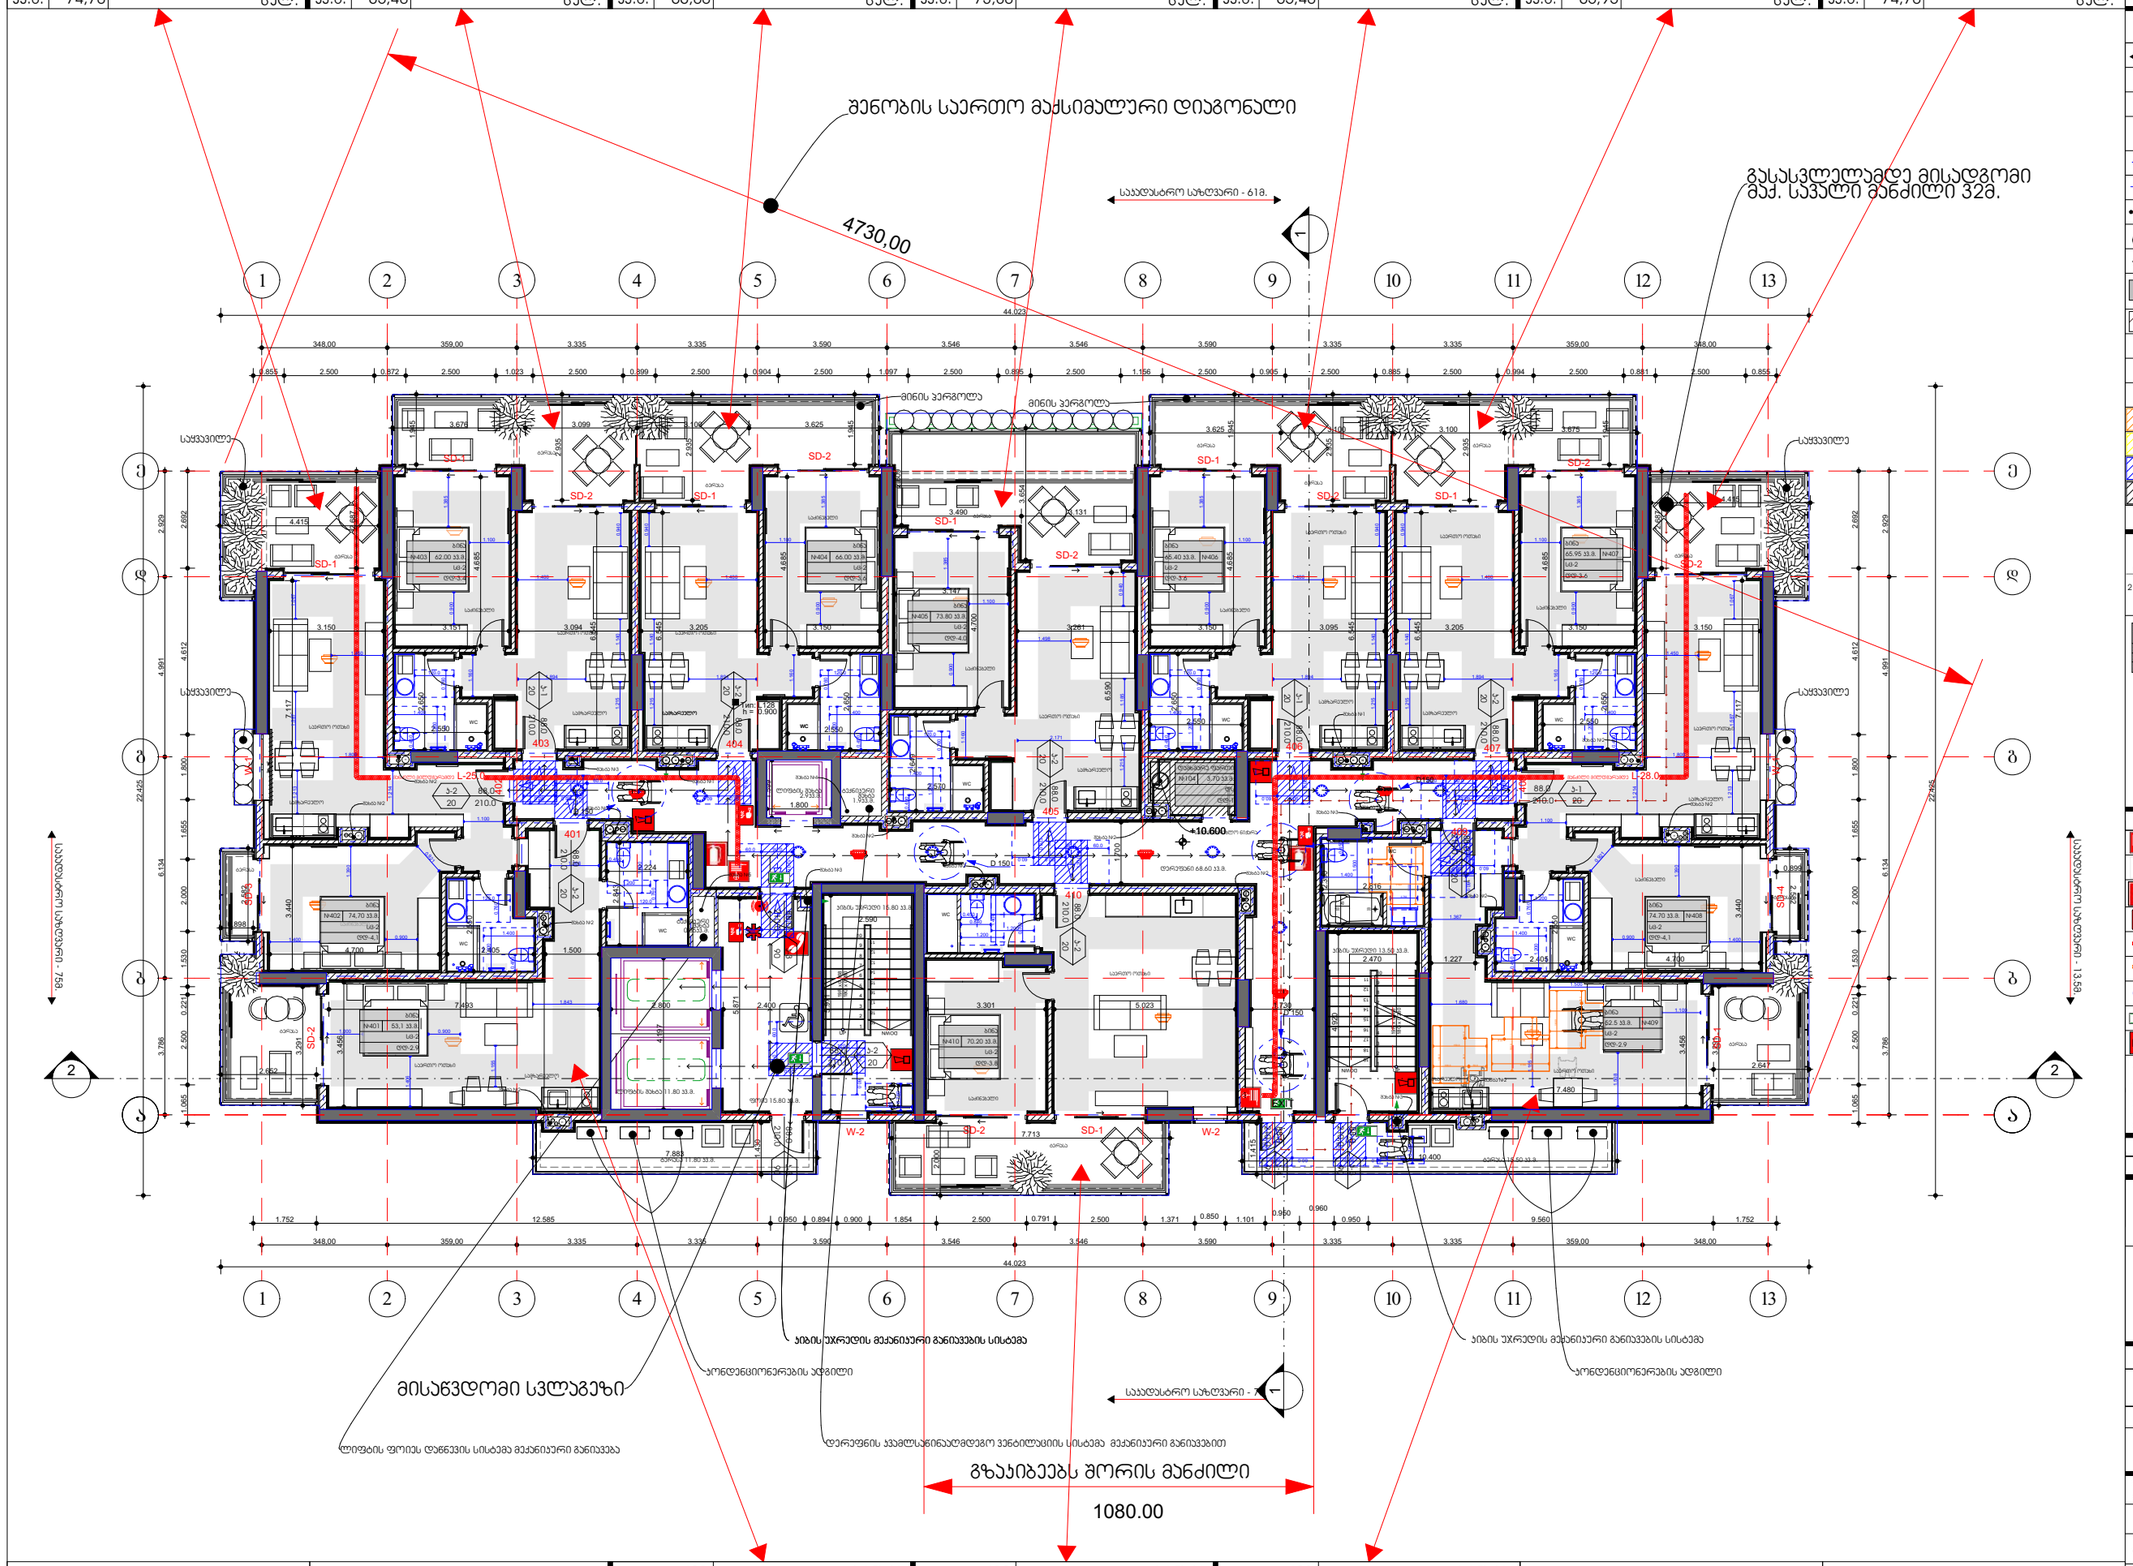

	401	ბინა №
ჯ.მ.	9,60	საზაფხულო ფართი
ჯ.მ.	43,50	საცხოვრებელი ფართი
ჯ.მ.	53,1	სულ:

	410	ბინა №
ჯ.მ.	15,50	საზაფხულო ფართი
ჯ.მ.	54,70	საცხოვრებელი ფართი
ჯ.მ.	70,20	სულ:

	409	ბინა №
ჯ.მ.	9,50	საზაფხულო ფართი
ჯ.მ.	43,00	საცხოვრებელი ფართი
ჯ.მ.	52,50	სულ:

მრავალფუნქციური შენობა №12

ექსპლიკაცია

	საკუთარი საზღვარი
-3.000	ნიშნული გეგმაზე
	პარკინგის ნომერაცია
1	ჭრილის ხაზი
	ხელის ცხცლსადგომის ხარისხი 1 სათვი
	ხელის ცხცლსადგომის ხარისხი 2 სათვი
	გასასვლელამდე სავალი მანძილი
	მისაწვდომი სკლაგეზი
	ნიშნული ჭრილზე, ფასადზე
	ბეტონით ნაკეთები ბეტონის სარკასებური ელემენტები 3 სემ-ზე ნაკლებ სანაფენტებელ ფენებს (სველი, ორთქლ, ფიზიკურ-ქიმიური და სპორებისა ინდიფერენტული)
	ბეტონის ბლოკის კედელი
	ბეტონის ბლოკის ტიხარი
1	ფარდის ხაზი
L=10 მ 10%	პანდუსის კენარის მიჩვენებელი
	სველი ფარდაგებელი დაკვალებელობა სფ-1
	სველი ფარდაგებელი დაკვალებელობა სფ-2
	თაბაშირის დაკვალებელობა თფ-2
	დეფორმარე დაკვალებელობა დფ

880	პარის თვისებრივი სიგანე
3 - 2	პარის სეპარიფიკაციის
2 . 100	90 ხანძარმედეგობა
	პარის თვისებრივი სიმაღლე

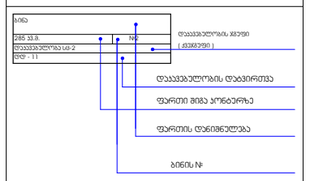

	სიმბოლოს სახელწოდება
	სახანძრო მიმღებარი
	სახანძრო ავტომატური სამანქანრის მიერ გამოსაყენებელი მისაერთებელი . ჰიდრანტი
	ხელის ცხცლსაფარი
	სახანძრო მანქანის ხელით სამართავი კოლონი
	კვამლის ავტომატური ალმოჩენი
	კვამლზე მორეაგირე მაუწყებელი
	ავტოსამაუწყებელი
	საევაკუაციო მასალელის მაჩვენებელი
	ხმოვანი მანქანის/მაუწყებლის სისტემა

1. შენობა აღჭურვილია NFPA 13-ის 36 სანარმოელობის აღჭურვილი მესამაგისი სანგნარის მიხედვით დაფინანსებული ავტომატური სისტემით .
2. სახანძრო მიღებარვის განიავება NFPA 14-ის 36 სანარმოელობის აღჭურვილი მესამაგისი სანგნარის მესაკამისად .

დამკვეთი	მ.ჯ.ს. დრიმლენდ ოჯხისი
მისამართი	ჩაქვი ბაუმეის ქ.№16

საერთო სასარგებლო ფართი
+10,60 ნიშნულზე - 661.75 ჯ.მ.
დეფორმარე ფართი 3.7 ჯ.მ.
სართულის ფართი გარე კონტურზე 890,03

საერთო დაკვალებელობის დაბეტონება ს.დ.დ. 47

პროექტის სახელი	
მრავალფუნქციური შენობა ჩაქვი	
ნახაზის დასახელება	
სართულის გეგმა +10.60 ნიშნულზე	
მთავარი არქიტექტორი: მ.ჩკრეა	ხელმოწერა:
თარიღი:	16.10.2021
მასშტაბი: 1:200	ფურცლის ნომერი: 1
ნახაზის ნომერ: ა-104	ფორმატი: ა3 · რევიზია: · სტადია: მ.პ