



Royal Residence Botanico II

BATUMI INVESTMENT

Многоэтажный жилой дом


Номер проекта

1012

Дата



10.05.2023

Ведомость чертежей		
Номер листа	Имя листа	Примечание
СНК - 2 - АН - 00	Титульный аркуш	
СНК - 2 - АН - 01	Ведомость листов	
СНК - 2 - АН - 02	План подвала на отметке -3,000	
СНК - 2 - АН - 03	План 1го этажа на отметке 0,000	
СНК - 2 - АН - 04	План 2го этажа на отметке +3,300	
СНК - 2 - АН - 05	План 3го этажа на отметке +6,400	
СНК - 2 - АН - 06	План 4-го этажа на отметке +9,500	
СНК - 2 - АН - 07	План 5го этажа на отметке +12,600	
СНК - 2 - АН - 08	План 6го этажа на отметке +15,700	
СНК - 2 - АН - 09	План кровли	
СНК - 2 - АН - 10	Разрез 1-1, 2-2	
СНК - 2 - АН - 11	Разрез 3-3, 4-4	
СНК - 2 - АН - 12	Фасады в осях 1-14, Р-А	
СНК - 2 - АН - 13	Фасады в осях А-Р, 14-1	
СНК - 2 - АН - 14	Перспектива	
СНК - 2 - АН - 15	Перспектива	
СНК - 2 - АН - 01.1	Общая экспликация по зонам	

 

№	Описание	Дата

BATUMI INVESTMENT	
Royal Residence Botanico II	
Многоэтажный жилой дом	
Ведомость листов	
Номер проекта	1012
Дата	10.05.2023
Чертил	Разработал
Проверил	Проверил
СНК - 2 - АН - 01	
Масштаб	

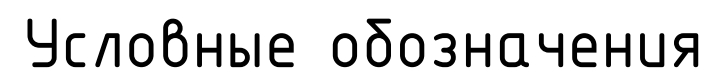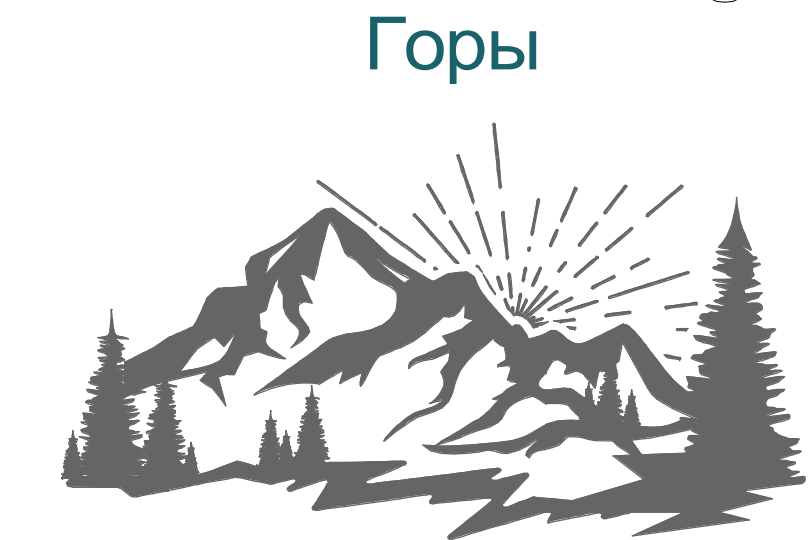

Экспликация помещений подвала		
Номер	Наименование	Площадь, м2
Общественные зоны		
001	Лестница ЛК2	17.4
003	Лифтовый холл	6.5
002	Лестница ЛК1	17.4
		41.3
Паркинги		
005	Пандус	48.7
004	Паркинг	855.5
		904.2
Технические помещения		
006	Техническое помещение	23.8
007	Техническое помещение	31.3
		55.1
		1000.5

[illegible]

BATUMI INVESTMENT

Royal Residence Botanico II

Многоэтажный жилой дом

План подвала на отметке -3,000

Номер проекта	1012
---------------	------

Дата	10.05.2023
------	------------


Чертил	Разработал
--------	------------

Проверил	Проверил
----------	----------

CHK - 2 - AH - 02


Масштаб	Как указано
---------	-------------

02.05.2023 16:45:22

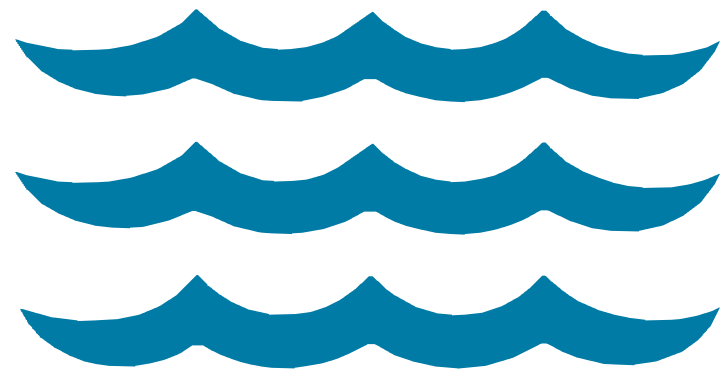


Административная зона	Коммерция 12
Квартира 1	Коммерция 13
Квартира 2	Коммерция 14
Квартира 3	Коммерция 15
Квартира 4	Коммерция 16
Квартира 5	Общественные зоны
Квартира 6	Паркингу
Квартира 7	Технические помещения
Квартира 8	
Квартира 9	
Квартира 10	
Квартира 11	


Экспликация помещений 1-го этажа		
Номер	Наименование	Площадь, м2
Квартира 6		
150	Прихожая	5.7
151	Студия	18.7
152	Ванная комната	5.6
179	Балкон	5.5
		35.5
Квартира 7		
126	Прихожая	5.7
127	Кухня-гостиная	18.7
128	Ванная комната	5.5
129	Спальня	17.1
130	Спальня	13.9
131	Терраса	5.6
132	Терраса	5.6
		72.0
Квартира 8		
119	Ванная комната	5.5
120	Прихожая	5.7
121	Студия	18.7
125	Терраса	5.6
		35.4
Квартира 9		
116	Прихожая	5.7
117	Ванная комната	5.5
118	Студия	18.7
124	Терраса	5.6
		35.4
Квартира 10		
113	Студия	18.7
114	Ванная комната	5.5
115	Прихожая	5.7
123	Терраса	5.6
		35.4
Квартира 11		
110	Прихожая	5.7
111	Ванная комната	5.5
122	Терраса	5.6
133	Студия	18.7
		35.4
Коммерция 12		
106	Коммерция	42.1
107	Кухня	8.6
108	Туалет	4.2
109	Склад	5.9
		60.8
Коммерция 13		
137	Игровая/детская	46.1
138	Туалет	3.8
		49.9
Коммерция 14		
139	Туалет	3.8
140	Досуг	27.5
		31.3
Коммерция 15		
144	Досуг	41.4
145	Туалет	3.8
		45.2
Коммерция 16		
146	Коворкинг	46.1
147	Туалет	3.8
		49.9
Общественные зоны		
135	Коридор	35.1
136	Лестница ЛК1	17.1
141	Лифтовый холл	53.7
165	Лестница ЛК2	17.4
166	Коридор	43.5
180	Терраса	116.9
		283.8
Паркинги		
148	Паркинг	61.9
149	Гараж	24.0
		85.8
Технические помещения		
134	Счетчики газа	7.4
142	Счетчики эл.	4.6
143	Счетчики воды	4.6
		16.7
		1177.1

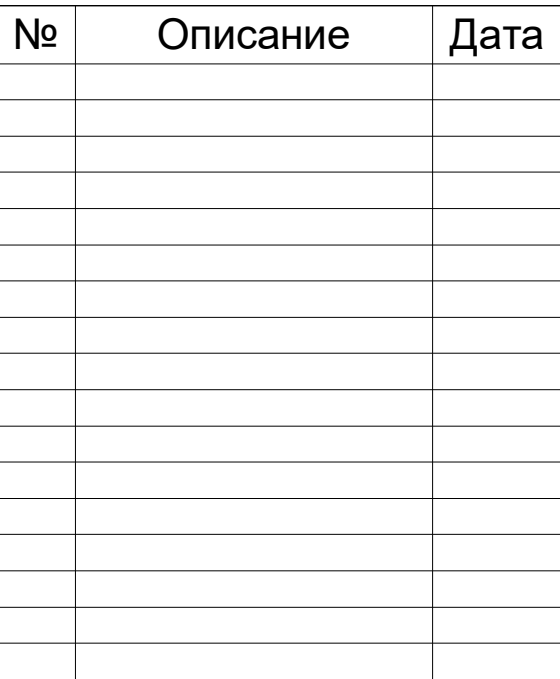

BATUMI INVESTMENT	
Royal Residence Botanico II	
Многоэтажный жилой дом	
План 1го этажа на отметке 0,000	
Номер проекта	1012
Дата	10.05.2023
Чертил	Разработал
Проверил	Проверил
CHK - 2 - AH - 03	
Масштаб	Как указано

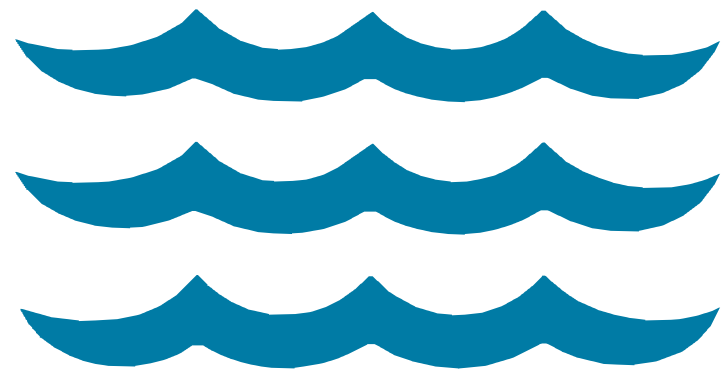

на моря

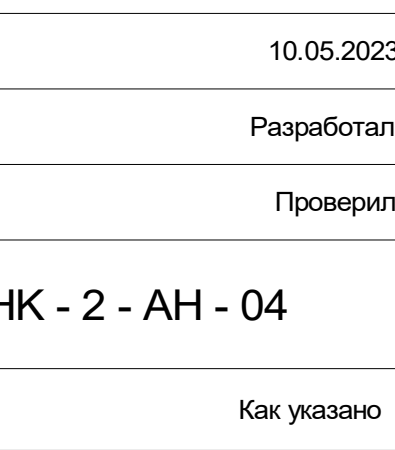

BATUMI INVESTMENT	
Royal Residence Botanico II	
Многоэтажный жилой дом	
План 2го этажа на отметке +3,300	
Номер проекта	1012
Дата	10.05.2023
Чертил	Разработал
Проверил	Проверил
CHK - 2 - AH - 04	
Масштаб	Как указано



Royal Residence Botanico II

Многоэтажный жилой дом

План 3го этажа на отметке +6,400

Номер проекта	1012
---------------	------

Дата	10.05.2023
------	------------

Чертил	Разработал
--------	------------

CHK - 2 - AH - 05

Масштаб	Как указано
---------	-------------

Сторона моря

- | Экспликация помещений 3-го этажа | | |
|----------------------------------|----------------|---------------------------|
| Номер | Наименование | Площадь
м ² |
| Квартира 38 | | |
| 342 | Прихожая | 5.9 |
| 343 | Ванная комната | 6.0 |
| 344 | Спальня | 17.8 |
| 345 | Балкон | 5.6 |
| 346 | Кухня-гостиная | 29.6 |
| 347 | Балкон | 5.6 |

- | Квартира 39 | | |
|-------------|----------------|------|
| 338 | Прихожая | 5.7 |
| 339 | Ванная комната | 5.5 |
| 340 | Спудия | 18.7 |
| 341 | Балкон | 5.6 |

- | | | |
|-----|----------------|------|
| 334 | Прихожая | 5.7 |
| 335 | Ванная комната | 5.5 |
| 336 | Студия | 18.7 |
| 337 | Балкон | 5.6 |

- | Квартира 41 | | |
|-------------|----------------|------|
| 330 | Ванная комната | 5.5 |
| 331 | Прихожая | 5.7 |
| 332 | Студия | 18.7 |
| 333 | Балкон | 5.6 |

- | | | |
|-----|----------------|------|
| 326 | Прихожая | 5.7 |
| 327 | Ванная комната | 5.5 |
| 328 | Студия | 18.7 |
| 329 | Балкон | 5.6 |

- | | | |
|-----|----------------|------|
| 322 | Прихожая | 5.7 |
| 323 | Ванная комната | 5.5 |
| 324 | Студия | 18.7 |
| 325 | Балкон | 5.6 |

- | | | |
|-----|----------------|------|
| 318 | Прихожая | 5.7 |
| 319 | Ванная комната | 5.5 |
| 320 | Студия | 18.7 |
| 321 | Балкон | 5.6 |

- | | | |
|-----|----------------|------|
| 314 | Прихожая | 5.7 |
| 315 | Ванная комната | 5.5 |
| 316 | Студия | 18.7 |
| 317 | Балкон | 5.6 |

- | | | |
|-----|----------------|------|
| 309 | Прихожая | 7.4 |
| 310 | Площадь | 4.9 |
| 311 | Ванная комната | 5.5 |
| 312 | Студия | 19.7 |

- | | | |
|-----|----------------|------|
| 409 | Прихожая | 5.3 |
| 410 | Кухня-гостиная | 19.5 |
| 411 | Ванная комната | 5.0 |

- | | | |
|-----|----------|------|
| 412 | Гардероб | 3.8 |
| 413 | Спальня | 16.2 |
| 414 | Балкон | 5.6 |
| 415 | Балкон | 5.6 |
| | | 61.0 |
- Квартира 48

- | | | |
|-----|----------------|------|
| 402 | Прихожая | 3.3 |
| 403 | Ванная комната | 5.0 |
| 404 | Кухня-гостиная | 19.5 |
| 405 | Гардероб | 2.7 |
| 406 | Спальня | 12.7 |
| 407 | Балкон | 4.5 |

- | | | |
|-----|----------------|------|
| 395 | Прихожая | 5.3 |
| 396 | Ванная комната | 5.0 |
| 397 | Кухня-гостиная | 19.5 |

- | | | |
|-----|---------|------|
| 399 | Спальня | 12.7 |
| 400 | Балкон | 5.6 |
| 401 | Балкон | 4.5 |
| | | 55.3 |

- Стоп

- 

- | Экспликация помещений 3-го этажа | | |
|----------------------------------|-----------------|---------------|
| Номер | Наименование | Площадь
м2 |
| Квартира 50 | | |
| 388 | Прихожая | 5.3 |
| 389 | Ванная комната | 5.0 |
| 390 | Кухня-зоспичная | 19.5 |
| 391 | Гардероб | 3.8 |
| 392 | Спальня | 16.2 |
| 393 | Балкон | 5.6 |

- | | |
|--------------------|------|
| Квартира 51 | 61.0 |
| 372 Прихожая | 5.7 |
| 373 Ванная комната | 5.7 |
| 374 Кухня-гостиная | 19.1 |
| 375 Спальня | 16.7 |

- | | | |
|-------------|---------|------|
| 376 | Спальня | 13.7 |
| 377 | Балкон | 5.6 |
| 378 | Балкон | 5.6 |
| | | 72.0 |
| Квартира 52 | | |

- | | | |
|-----|----------|------|
| 370 | Прихожая | 5.7 |
| 371 | Студия | 18.7 |
| 379 | Балкон | 5.6 |
| | | 35.4 |
- Квартира 53

- | | | |
|-----|----------------|------|
| 366 | прихожая | 5.7 |
| 367 | Ванная комната | 5.5 |
| 368 | Студия | 18.7 |
| 380 | Балкон | 5.6 |
| | | 35.4 |
- Квартира 54

- | | | |
|-----|----------------|------|
| 363 | Прихожая | 5.7 |
| 364 | Ванная комната | 5.5 |
| 365 | Студия | 18.7 |
| 381 | Балкон | 5.6 |
| | | 35.4 |
- Квартира 55

- | | | |
|-----|----------------|------|
| 360 | прихожая | 5.7 |
| 361 | Ванная комната | 5.5 |
| 362 | Студия | 18.7 |
| 382 | Балкон | 5.6 |
| | | 35.4 |
- Квартира 56

- | | | |
|-----|----------------|------|
| 357 | прихожая | 5.7 |
| 358 | Ванная комната | 5.5 |
| 359 | Студия | 18.7 |
| 383 | Балкон | 5.6 |
| | | 35.4 |
- Квартира 57

- | | | |
|-----|----------------|------|
| 354 | прихожая | 5.7 |
| 355 | Ванная комната | 5.5 |
| 356 | Студия | 18.7 |
| 384 | Балкон | 5.6 |
| | | 35.4 |
- Квартира 58

- | | | |
|-----|----------------|------|
| 348 | прихожая | 5.0 |
| 349 | Ванная комната | 5.5 |
| 350 | Кухня-гостиная | 18.6 |
| 351 | Коридор | 4.6 |
| 352 | Спальня | 12.0 |
| 353 | Спальня | 13.8 |


- | | | |
|-------------------|---------------|------|
| 386 | Балкон | 5.6 |
| 387 | Балкон | 13.8 |
| | | 85.0 |
| Общественные зоны | | |
| 301 | Лифтовый холл | 26.5 |

- | | | |
|-----------------------|--------------|-------|
| 302 | Коридор | 42.7 |
| 303 | Коридор | 56.7 |
| 304 | Лестница ЛК1 | 17.4 |
| 305 | Лестница ЛК2 | 17.4 |
| | | 160.7 |
| Технические помещения | | |

- | | | |
|-----|---------------|--------|
| 306 | Счетчики газа | 7.4 |
| 307 | Счетчики эл. | 4.6 |
| 308 | Счетчики воды | 4.6 |
| | | 16.7 |
| | | 1141.3 |

- на моря

- 

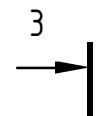 Λ $\langle$ $\langle$

4

4

4

 $\langle$

որի

Горы



2

- | | | | |
|---|-------------|---|-----------------------|
|  | Квартира 59 |  | Квартира 73 |
|  | Квартира 60 |  | Квартира 74 |
|  | Квартира 61 |  | Квартира 75 |
|  | Квартира 62 |  | Квартира 76 |
|  | Квартира 63 |  | Квартира 77 |
|  | Квартира 64 |  | Квартира 78 |
|  | Квартира 65 |  | Квартира 79 |
|  | Квартира 66 |  | Общественные зоны |
|  | Квартира 67 |  | Технические помещения |
|  | Квартира 68 | | |
|  | Квартира 69 | | |
|  | Квартира 70 | | |
|  | Квартира 71 | | |
|  | Квартира 72 | | |



+8.1

1

495	Спальня	12.7
498	Балкон	5.6
499	Балкон	4.5
		55.3

Технические помещения		
406	Счетчики газа	7.4
407	Счетчики воды	4.6
408	Счетчики эл.	4.6
		16.7
		1141.3



BATUMI INVESTMENT
Royal Residence Botanico II

BATUMI INVESTMENT

Royal Residence Botanico II

Многоэтажный жилой дом

План 4-го этажа на отметке +9,500

Номер проекта	1012
---------------	------

Дата	10.05.2023
------	------------


Чертит	Разработал


CHK - 2 - AH - 06

Масштаб	Как указано
---------	-------------

02.05.2023 16:45:29

Сторона моря

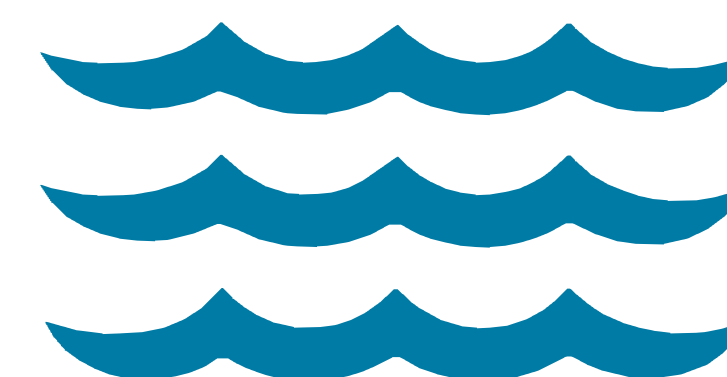

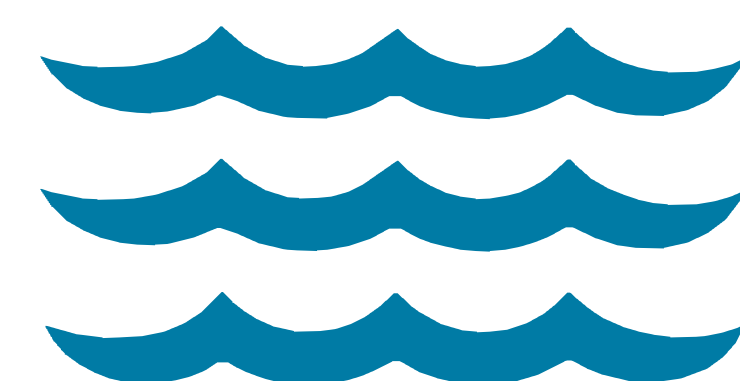

Сторона моря

Экспликация помещений 5-го этажа		
Номер	Наименование	Площадь, м ²
Квартира 80		
542	Ванная комната	6.0
543	Прихожая	5.9
544	Спальня	17.8
545	Балкон	5.6
546	Кухня-гостиная	29.6
547	Балкон	5.6
		70.5
Квартира 81		
538	Прихожая	5.7
539	Ванная комната	5.5
540	Спудия	18.7
541	Балкон	5.6
		35.4
Квартира 82		
534	Прихожая	5.7
535	Ванная комната	5.5
536	Спудия	18.7
537	Балкон	5.6
		35.4
Квартира 83		
530	Прихожая	5.7
531	Ванная комната	5.5
532	Спудия	18.7
533	Балкон	5.6
		35.4
Квартира 84		
526	Ванная комната	5.5
527	Прихожая	5.7
528	Спудия	18.7
529	Балкон	5.6
		35.4
Квартира 85		
522	Прихожая	5.7
523	Ванная комната	5.5
524	Спудия	18.7
525	Балкон	5.6
		35.4
Квартира 86		
518	Прихожая	5.7
519	Ванная комната	5.5
520	Спудия	18.7
521	Балкон	5.6
		35.4
Квартира 87		
514	Прихожая	5.7
515	Ванная комната	5.5
516	Спудия	18.7
517	Балкон	5.6
		35.4
Квартира 88		
509	Прихожая	7.4
510	Коридор	4.9
511	Ванная комната	5.5
512	Спудия	19.7
513	Балкон	5.6
		43.2
Квартира 89		
603	Ванная комната	5.0
604	Прихожая	5.3
605	Кухня-гостиная	19.5
606	Гардероб	3.8
607	Спальня	16.2
608	Балкон	5.6
609	Балкон	5.6
		61.0
Квартира 90		
598	Прихожая	5.3
599	Ванная комната	5.0
600	Кухня-гостиная	19.5
601	Гардероб	2.7
602	Спальня	12.7
610	Балкон	5.6
611	Балкон	4.5
		55.3
Квартира 91		
593	Прихожая	5.3
594	Ванная комната	5.0
595	Кухня-гостиная	19.5
596	Спальня	12.7
597	Гардероб	2.7
612	Балкон	5.6
614	Балкон	4.5
		55.3

Экспликация помещений 5-го этажа		
Номер	Наименование	Площадь, м2
Квартира 92		
588	Прихожая	5.3
589	Ванная комната	5.0
590	Кухня-гостиная	19.5
591	Гардероб	3.8
592	Спальня	16.2
613	Балкон	5.6
615	Балкон	5.6
		61.0
Квартира 93		
581	Прихожая	5.1
582	Ванная комната	5.7
583	Кухня-гостиная	19.1
584	Балкон	5.6
585	Спальня	16.7
586	Спальня	13.7
587	Балкон	5.6
		72.0
Квартира 94		
577	Прихожая	5.7
578	Ванная комната	5.5
579	Студия	18.7
580	Балкон	5.6
		35.4
Квартира 95		
573	Прихожая	5.7
574	Ванная комната	5.5
575	Студия	18.7
576	Балкон	5.6
		35.4
Квартира 96		
569	Прихожая	5.7
570	Ванная комната	5.5
571	Студия	18.7
572	Балкон	5.6
		35.4
Квартира 97		
565	Прихожая	5.7
566	Ванная комната	5.5
567	Студия	18.7
568	Балкон	5.6
		35.4
Квартира 98		
561	Прихожая	5.7
562	Ванная комната	5.5
563	Студия	18.7
564	Балкон	5.6
		35.4
Квартира 99		
557	Прихожая	5.7
558	Ванная комната	5.5
559	Студия	18.7
560	Балкон	5.6
		35.4
Квартира 100		
548	Прихожая	5.6
549	Ванная комната	5.5
550	Кухня-гостиная	18.6
551	Коридор	4.6
552	Спальня	12.0
553	Спальня	13.8
554	Балкон	13.8
555	Балкон	5.6
556	Балкон	5.6
		85.0
Общественные зоны		
501	Лифтовый холл	26.7
502	Коридор	42.5
503	Коридор	56.7
504	Лестница ЛК1	17.4
505	Лестница ЛК2	17.4
		160.7
Технические помещения		
506	Счетчики газа	7.4
507	Счетчики воды	4.6
508	Счетчики эл.	4.8

[illegible]

BATUMI INVESTMENT

Royal Residence Botanico II

Многоэтажный жилой дом

План 5го этажа на отметке +12,600


Номер проекта	1012
---------------	------

Дата	10.05.2023
------	------------

Чертил	Разработал
--------	------------

CHK - 2 - AH - 07

Масштаб	Как указано
---------	-------------

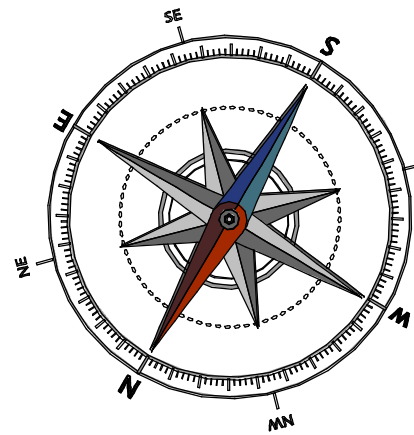

Условные обозначения

- Квартира 101

Квартира 102

Квартира 103

Квартира 104

Квартира 105

Квартира 106

Квартира 107

Квартира 108

Квартира 109

Квартира 110

Квартира 111

Квартира 112
- Квартира 113

Квартира 114

Квартира 115

Квартира 116

Квартира 117

Квартира 118

Общественные зоны

Технические помещения

Экспликация помещений 6-го этажа		
Номер	Наименование	Площадь, м2
Квартира 101		
637	Прихожая	5.9
638	Ванная комната	6.0
639	Спальня	17.8
640	Балкон	4.8
641	Кухня-гостиная	29.6
642	Балкон	4.8
		69.0

Экспликация помещений 6-го этажа		
Номер	Наименование	Площадь, м2
Квартира 111		
681	Прихожая	5.3
682	Ванная комната	5.0
683	Кухня-гостиная	19.5
684	Спальня	16.2
685	Гардероб	3.8
686	Балкон	5.0
687	Балкон	5.0
		59.9

Квартира 102		
633	Прихожая	5.7
634	Ванная комната	5.5
635	Студия	18.7
636	Балкон	4.8
		34.6

Квартира 112		
672	Прихожая	5.7
673	Ванная комната	5.5
674	Спальня	18.7
675	Балкон	4.8
676	Кухня-гостиная	29.5
677	Спальня	12.2
678	Спальня	10.7
679	Балкон	4.8
680	Балкон	26.1
		118.0

Квартира 103		
629	Прихожая	5.7
630	Ванная комната	5.5
631	Студия	18.7
632	Балкон	4.8
		34.6

Квартира 113		
668	Ванная комната	5.5
669	Прихожая	5.7
670	Студия	18.7
671	Балкон	4.8
		34.6

Квартира 104		
625	Прихожая	5.7
626	Ванная комната	5.5
627	Студия	18.7
628	Балкон	4.8
		34.6

Квартира 114		
664	Прихожая	5.7
665	Ванная комната	5.5
666	Студия	18.7
667	Балкон	4.8
		34.6

Квартира 105		
621	Прихожая	5.7
622	Ванная комната	5.5
623	Студия	18.7
624	Балкон	4.8
		34.6

Квартира 115		
660	Прихожая	5.7
661	Ванная комната	5.5
662	Студия	18.7
663	Балкон	4.8
		34.6

Квартира 106		
617	Прихожая	5.7
618	Ванная комната	5.5
619	Студия	18.7
620	Балкон	4.8
		34.6

Квартира 116		
656	Прихожая	5.7
657	Ванная комната	5.5
658	Студия	18.7
659	Балкон	4.8
		34.6

Квартира 107		
608	Прихожая	5.7
609	Ванная комната	5.5
610	Кухня-гостиная	29.5
611	Спальня	12.2
612	Спальня	10.7
613	Спальня	18.7
615	Балкон	26.1
614	Балкон	4.8
616	Балкон	4.8
		118.0

Квартира 117		
652	Прихожая	5.7
653	Ванная комната	5.5
654	Студия	18.7
655	Балкон	4.8
		34.6

Квартира 108		
702	Прихожая	5.3
703	Кухня-гостиная	19.5
704	Ванная комната	5.0
705	Спальня	16.2
706	Гардероб	3.8
707	Балкон	5.0
708	Балкон	5.0
		59.9

Квартира 118		
643	Прихожая	5.6
644	Ванная комната	5.5
645	Кухня-гостиная	18.6
646	Коридор	4.6
647	Спальня	13.8
648	Спальня	12.0
649	Балкон	11.6
650	Балкон	4.8
651	Балкон	4.8
		81.3

Квартира 109		
695	Прихожая	5.3
696	Кухня-гостиная	19.5
697	Ванная комната	5.0
698	Спальня	12.7
699	Гардероб	2.7
700	Балкон	4.1
701	Балкон	5.0
		54.4

Общественные зоны		
601	Лифтовый холл	26.5
602	Коридор	36.0
603	Коридор	50.0
604	Лестница ЛК1	17.4
605	Лестница ЛК2	17.4
		147.3

Квартира 110		
688	Прихожая	5.3
689	Ванная комната	5.0
690	Кухня-гостиная	19.5
691	Гардероб	2.7
692	Спальня	12.7
693	Балкон	5.0
694	Балкон	4.1
		54.4

Технические помещения		
607	Счетчики воды	4.6
606	Счетчики эл.	4.6
		9.3
		1117.8

Квартира 111		
681	Прихожая	5.3
682	Ванная комната	5.0
683	Кухня-гостиная	19.5
684	Спальня	16.2
685	Гардероб	3.8
686	Балкон	5.0
687	Балкон	5.0
		59.9

Общественные зоны		
601	Лифтовый холл	26.5
602	Коридор	36.0
603	Коридор	50.0
604	Лестница ЛК1	17.4
605	Лестница ЛК2	17.4
		147.3

Квартира 112		
672	Прихожая	5.7
673	Ванная комната	5.5
674	Спальня	18.7
675	Балкон	4.8
676	Кухня-гостиная	29.5
677	Спальня	12.2
678	Спальня	10.7
679	Балкон	4.8
680	Балкон	26.1
		118.0

Технические помещения		
607	Счетчики воды	4.6
606	Счетчики эл.	4.6
		9.3
		1117.8

Квартира 113		
668	Ванная комната	5.5
669	Прихожая	5.7
670	Студия	18.7
671	Балкон	4.8
		34.6

Общественные зоны		
601	Лифтовый холл	26.5
602	Коридор	36.0
603	Коридор	50.0
604	Лестница ЛК1	17.4
605	Лестница ЛК2	17.4
		147.3

Квартира 114		
664	Прихожая	5.7
665	Ванная комната	5.5
666	Студия	18.7
667	Балкон	4.8
		34.6

Общественные зоны		
601	Лифтовый холл	26.5
602	Коридор	36.0
603	Коридор	50.0
604	Лестница ЛК1	17.4
605	Лестница ЛК2	17.4
		147.3

Квартира 115		
660	Прихожая	5.7
661	Ванная комната	5.5
662	Студия	18.7
663	Балкон	4.8
		34.6

Общественные зоны		
601	Лифтовый холл	26.5
602	Коридор	36.0
603	Коридор	50.0
604	Лестница ЛК1	17.4
605	Лестница ЛК2	17.4
		147.3

Квартира 116		
656	Прихожая	5.7
657	Ванная комната	5.5
658	Студия	18.7
659	Балкон	4.8
		34.6

Общественные зоны		
601	Лифтовый холл	26.5
602	Коридор	36.0
603	Коридор	50.0
604	Лестница ЛК1	17.4
605	Лестница ЛК2	17.4
		147.3

Квартира 117		
652	Прихожая	5.7
653	Ванная комната	5.5
654	Студия	18.7
655	Балкон	4.8
		34.6

Общественные зоны		
601	Лифтовый холл	26.5
602	Коридор	36.0
603	Коридор	50.0
604	Лестница ЛК1	17.4
605	Лестница ЛК2	17.4
		147.3

Квартира 118		
643	Прихожая	5.6
644	Ванная комната	5.5
645	Кухня-гостиная	18.6
646	Коридор	4.6
647	Спальня	13.8
648	Спальня	12.0
649	Балкон	11.6
650	Балкон	4.8
651	Балкон	4.8
		81.3

Общественные зоны		
601	Лифтовый холл	26.5
602	Коридор	36.0
603	Коридор	50.0
604	Лестница ЛК1	17.4
605	Лестница ЛК2	17.4
		147.3

Квартира 119		
640	Прихожая	5.7
641	Ванная комната	5.5
642	Студия	18.7
643	Балкон	4.8
		34.6

Общественные зоны		
601	Лифтовый холл	26.5
602	Коридор	36.0
603	Коридор	50.0
604	Лестница ЛК1	17.4
605	Лестница ЛК2	17.4
		147.3

Квартира 120		
637	Прихожая	5.9
638	Ванная комната	6.0
639	Спальня	17.8
640	Балкон	4.8
641	Кухня-гостиная	29.6
642	Балкон	4.8
		69.0

Общественные зоны		
601	Лифтовый холл	26.5
602	Коридор	36.0
603	Коридор	50.0
604	Лестница ЛК1	17.4
605	Лестница ЛК2	17.4
		147.3

Квартира 121		
629	Прихожая	5.7
630	Ванная комната	5.5
631	Студия	18.7
632	Балкон	4.8
		34.6

Общественные зоны		
601	Лифтовый холл	26.5
602	Коридор	36.0
603	Коридор	50.0
604	Лестница ЛК1	17.4
605	Лестница ЛК2	17.4
		147.3

Квартира 122		
625	Прихожая	5.7
626	Ванная комната	5.5
627	Студия	18.7
628	Балкон	4.8
		34.6

Общественные зоны		
601	Лифтовый холл	26.5
602	Коридор	36.0
603	Коридор	50.0
604	Лестница ЛК1	17.4
605	Лестница ЛК2	17.4
		147.3

Квартира 123		
621	Прихожая	5.7
622	Ванная комната	5.5
623	Студия	18.7
624	Балкон	4.8
		34.6

Общественные зоны		
601	Лифтовый холл	26.5
602	Коридор	36.0
603	Коридор	50.0
604	Лестница ЛК1	17.4
605	Лестница ЛК2	17.4
		147.3

Квартира 124		
617	Прихожая	5.7
618	Ванная комната	5.5
619	Студия	18.7
620	Балкон	4.8
		34.6

Общественные зоны		
601	Лифтовый холл	26.5
602	Коридор	36.0
603	Коридор	50.0
604	Лестница ЛК1	17.4
605	Лестница ЛК2	17.4
		147.3

Квартира 125		
608	Прихожая	

[illegible]

Royal Residence Botanico II

	План кровли
--	-------------



Дата	10.05.2023
------	------------

Проверил	Проверил
----------	----------

Масштаб	1 : 100
---------	---------




02.05.2023 16:45:33

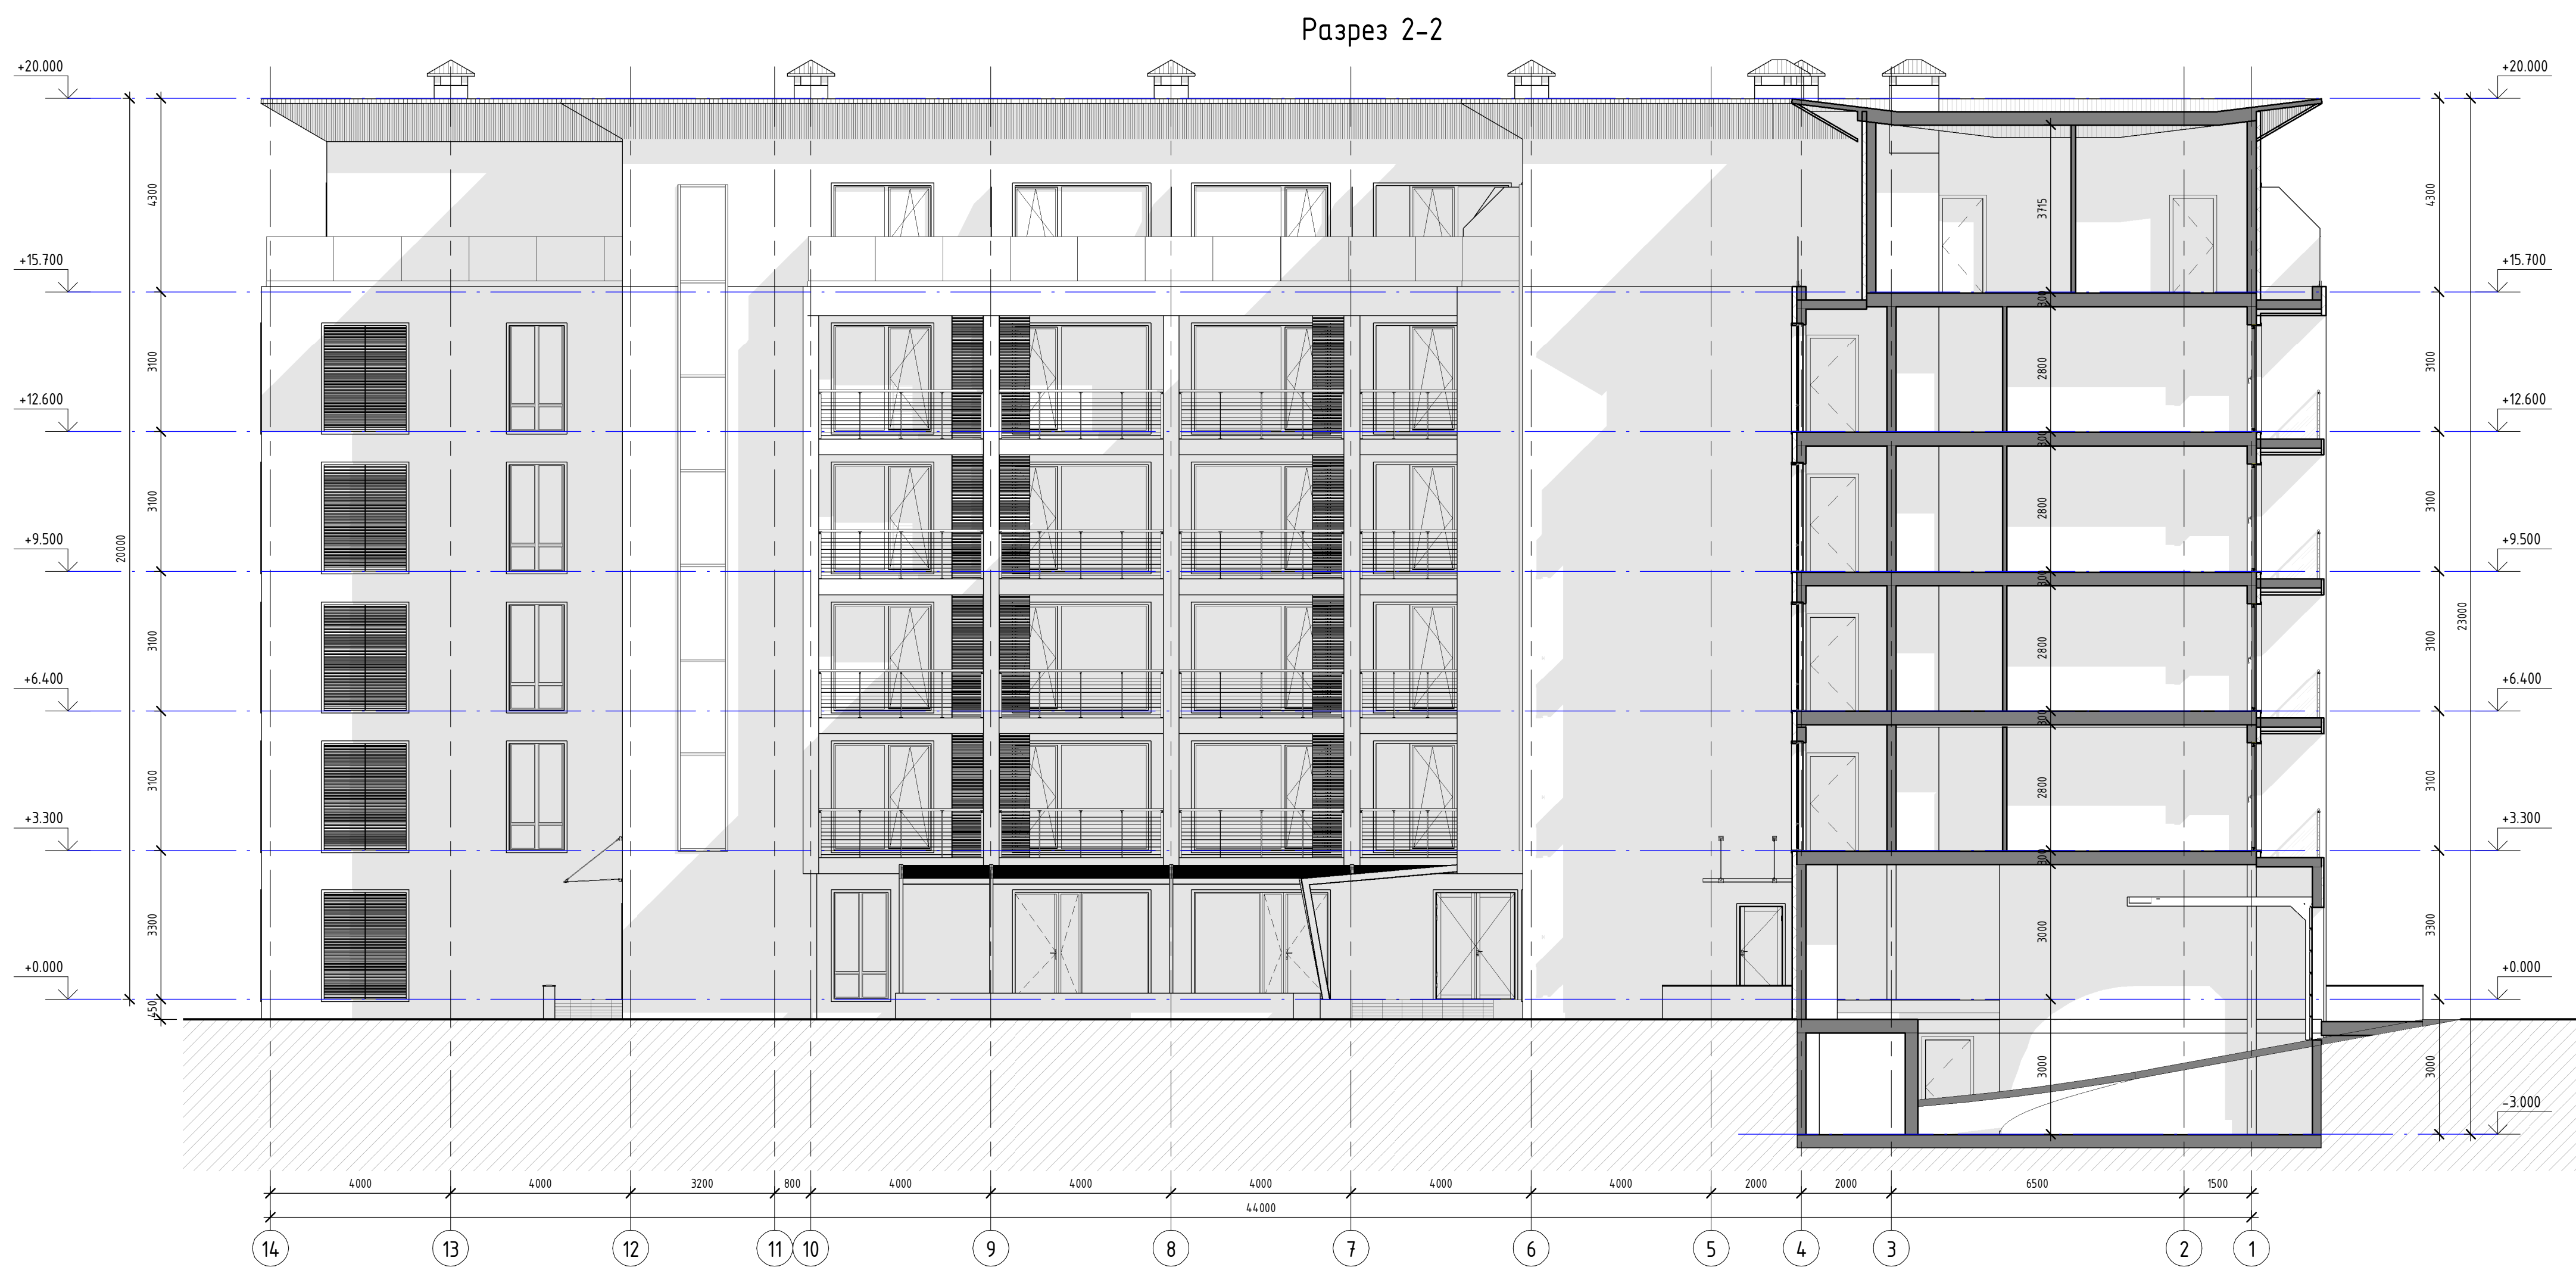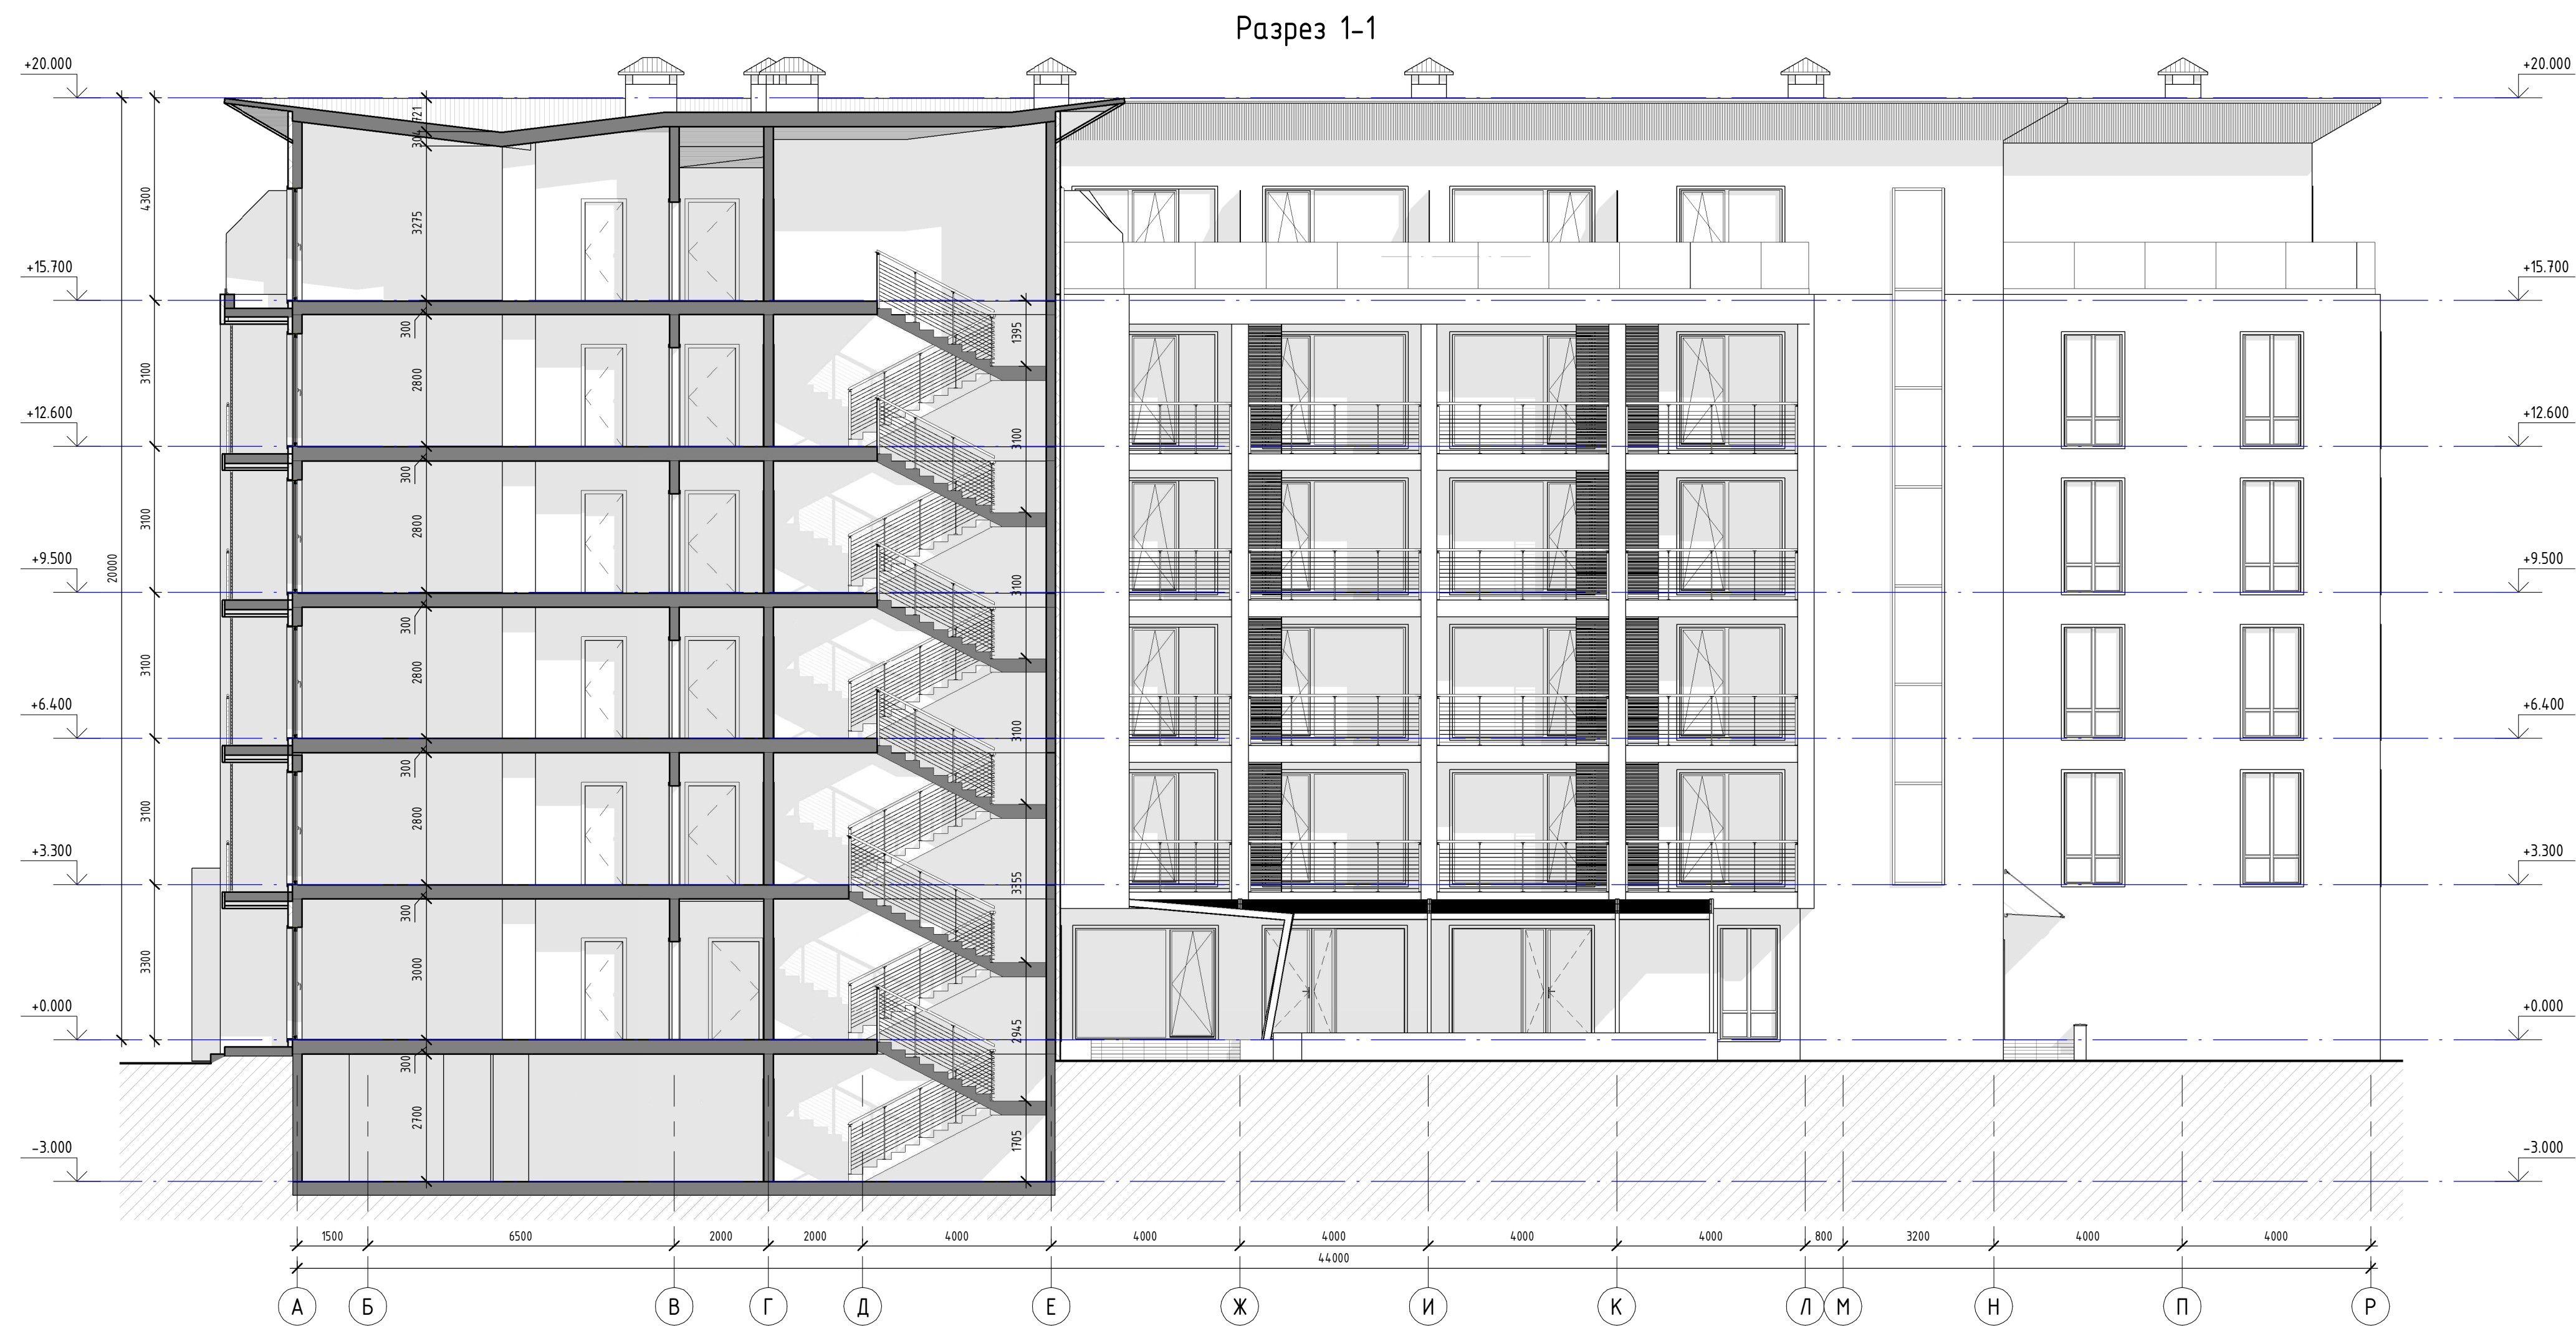

№	Описание	Дата

BATUMI INVESTMENT	
Royal Residence Botanico II	
Многоэтажный жилой дом	
Разрез 1-1, 2-2	
Номер проекта	1012
Дата	10.05.2023
Чертил	Разработал
Проверил	Проверил
CHK - 2 - AH - 10	
Масштаб	1 : 100

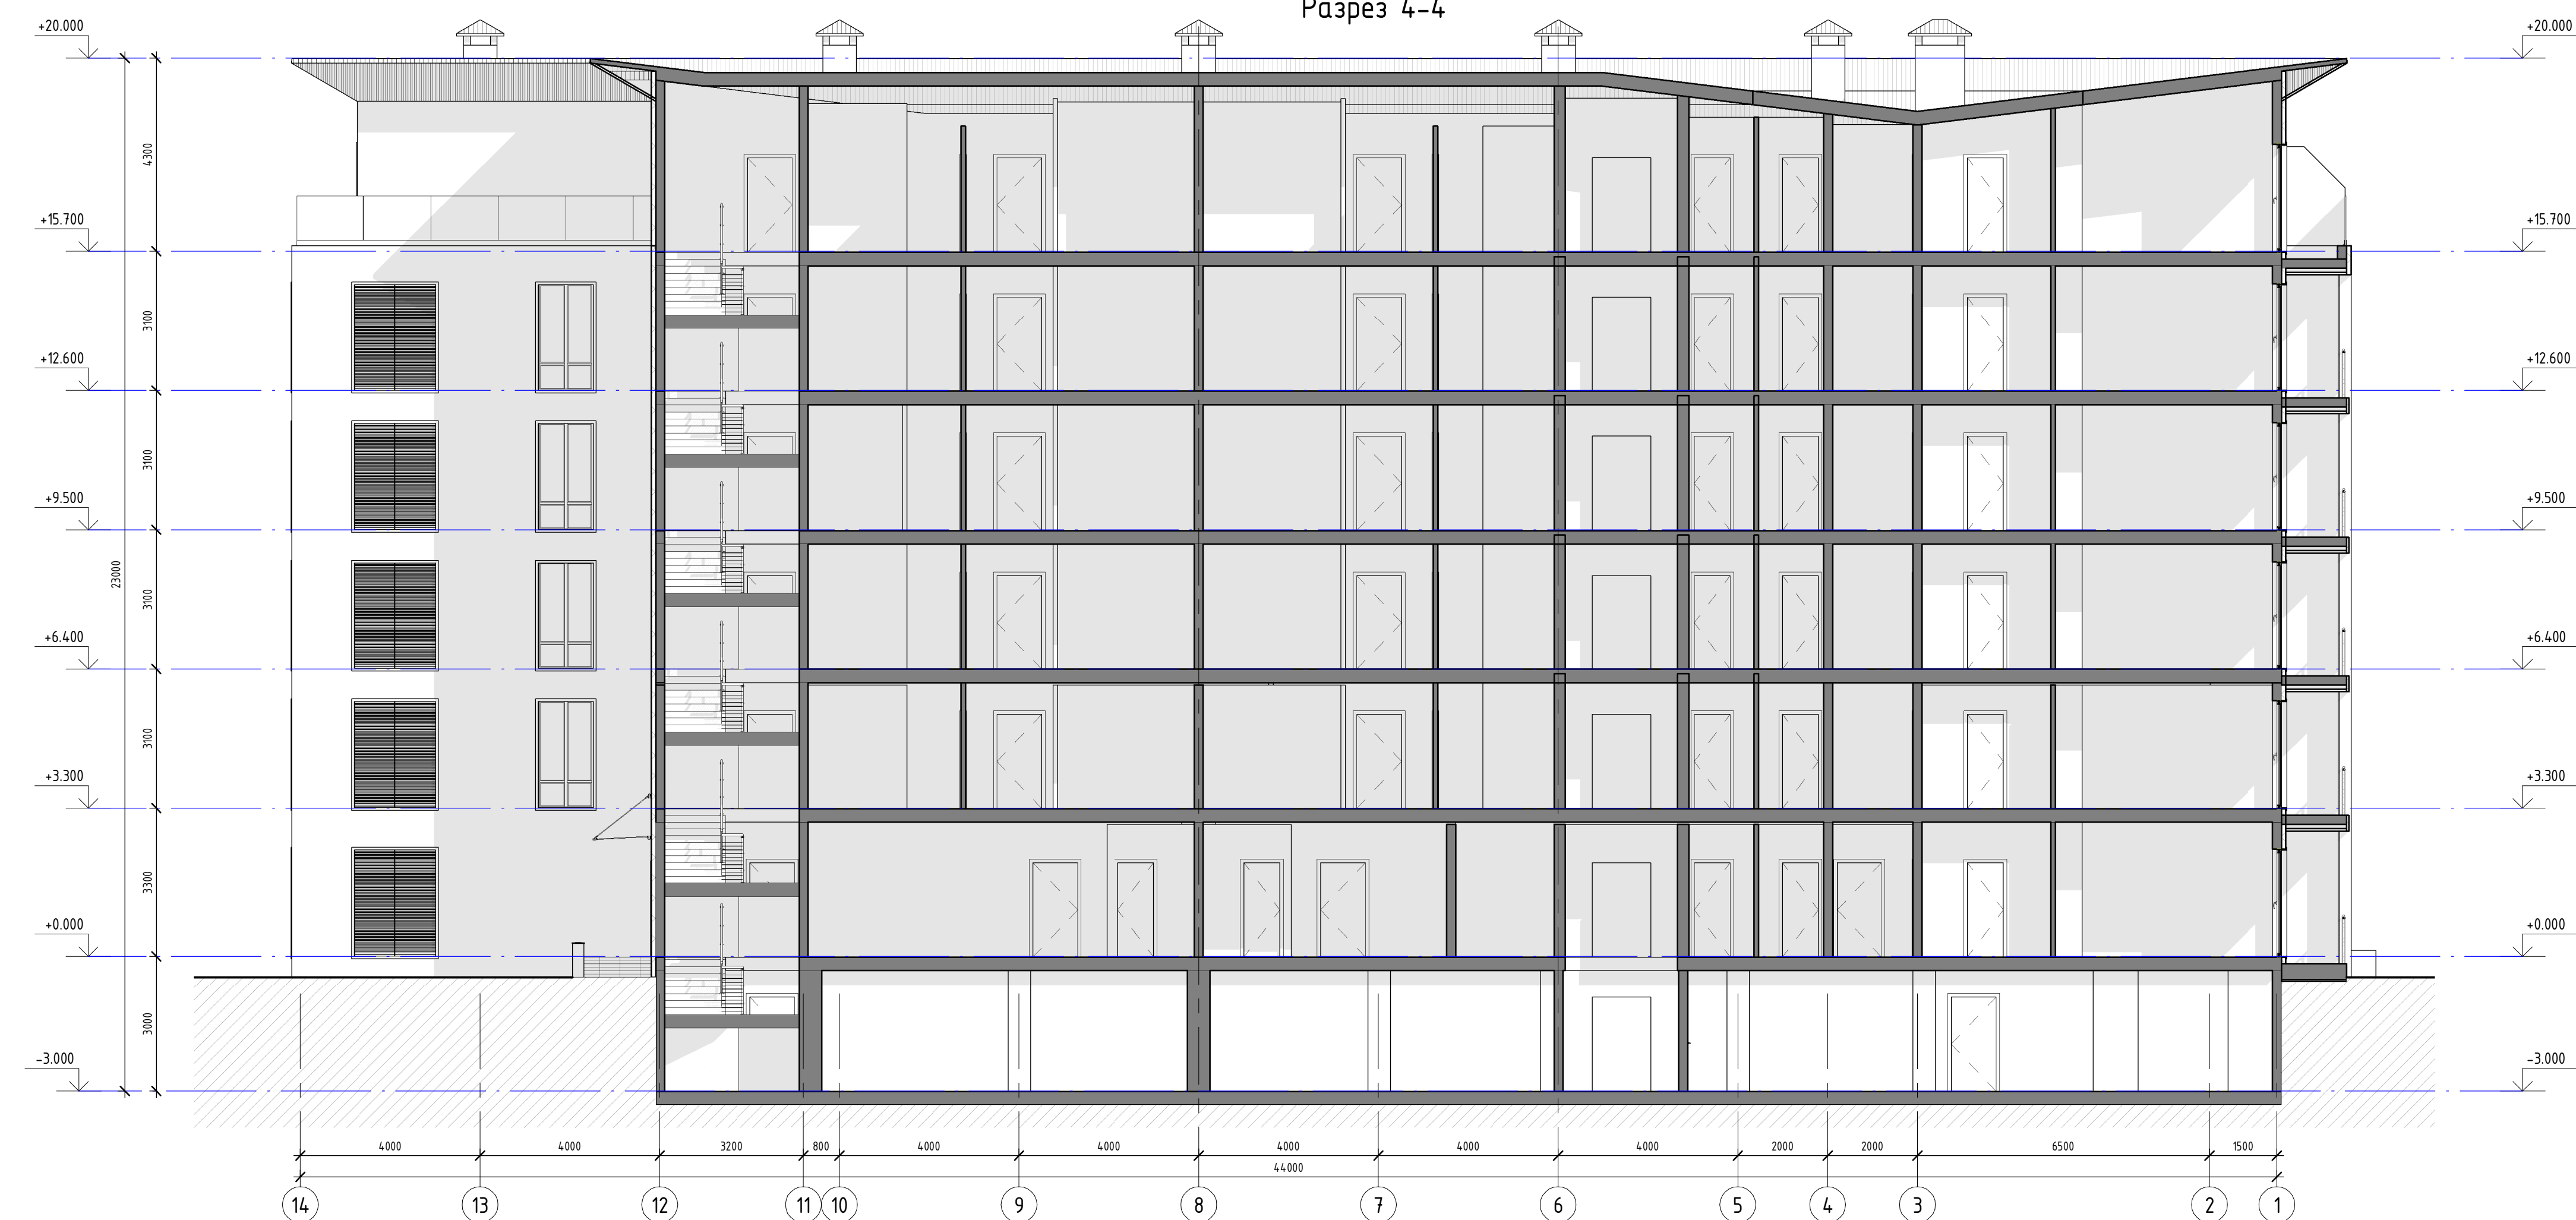[illegible]

BATUMI INVESTMENT

Royal Residence Botanico II

Многоэтажный жилой дом

Разрез 3-3, 4-4

Номер проекта	1012
---------------	------

Дата	10.05.2023
------	------------

Чертил	Разработал
--------	------------

Проверил	Проверил
----------	----------

CHK - 2 - AH - 11


Масштаб	1 : 100
---------	---------

02.05.2023 16:45:46

Фасад в сосях 1-14



Фасад в осях Р-А

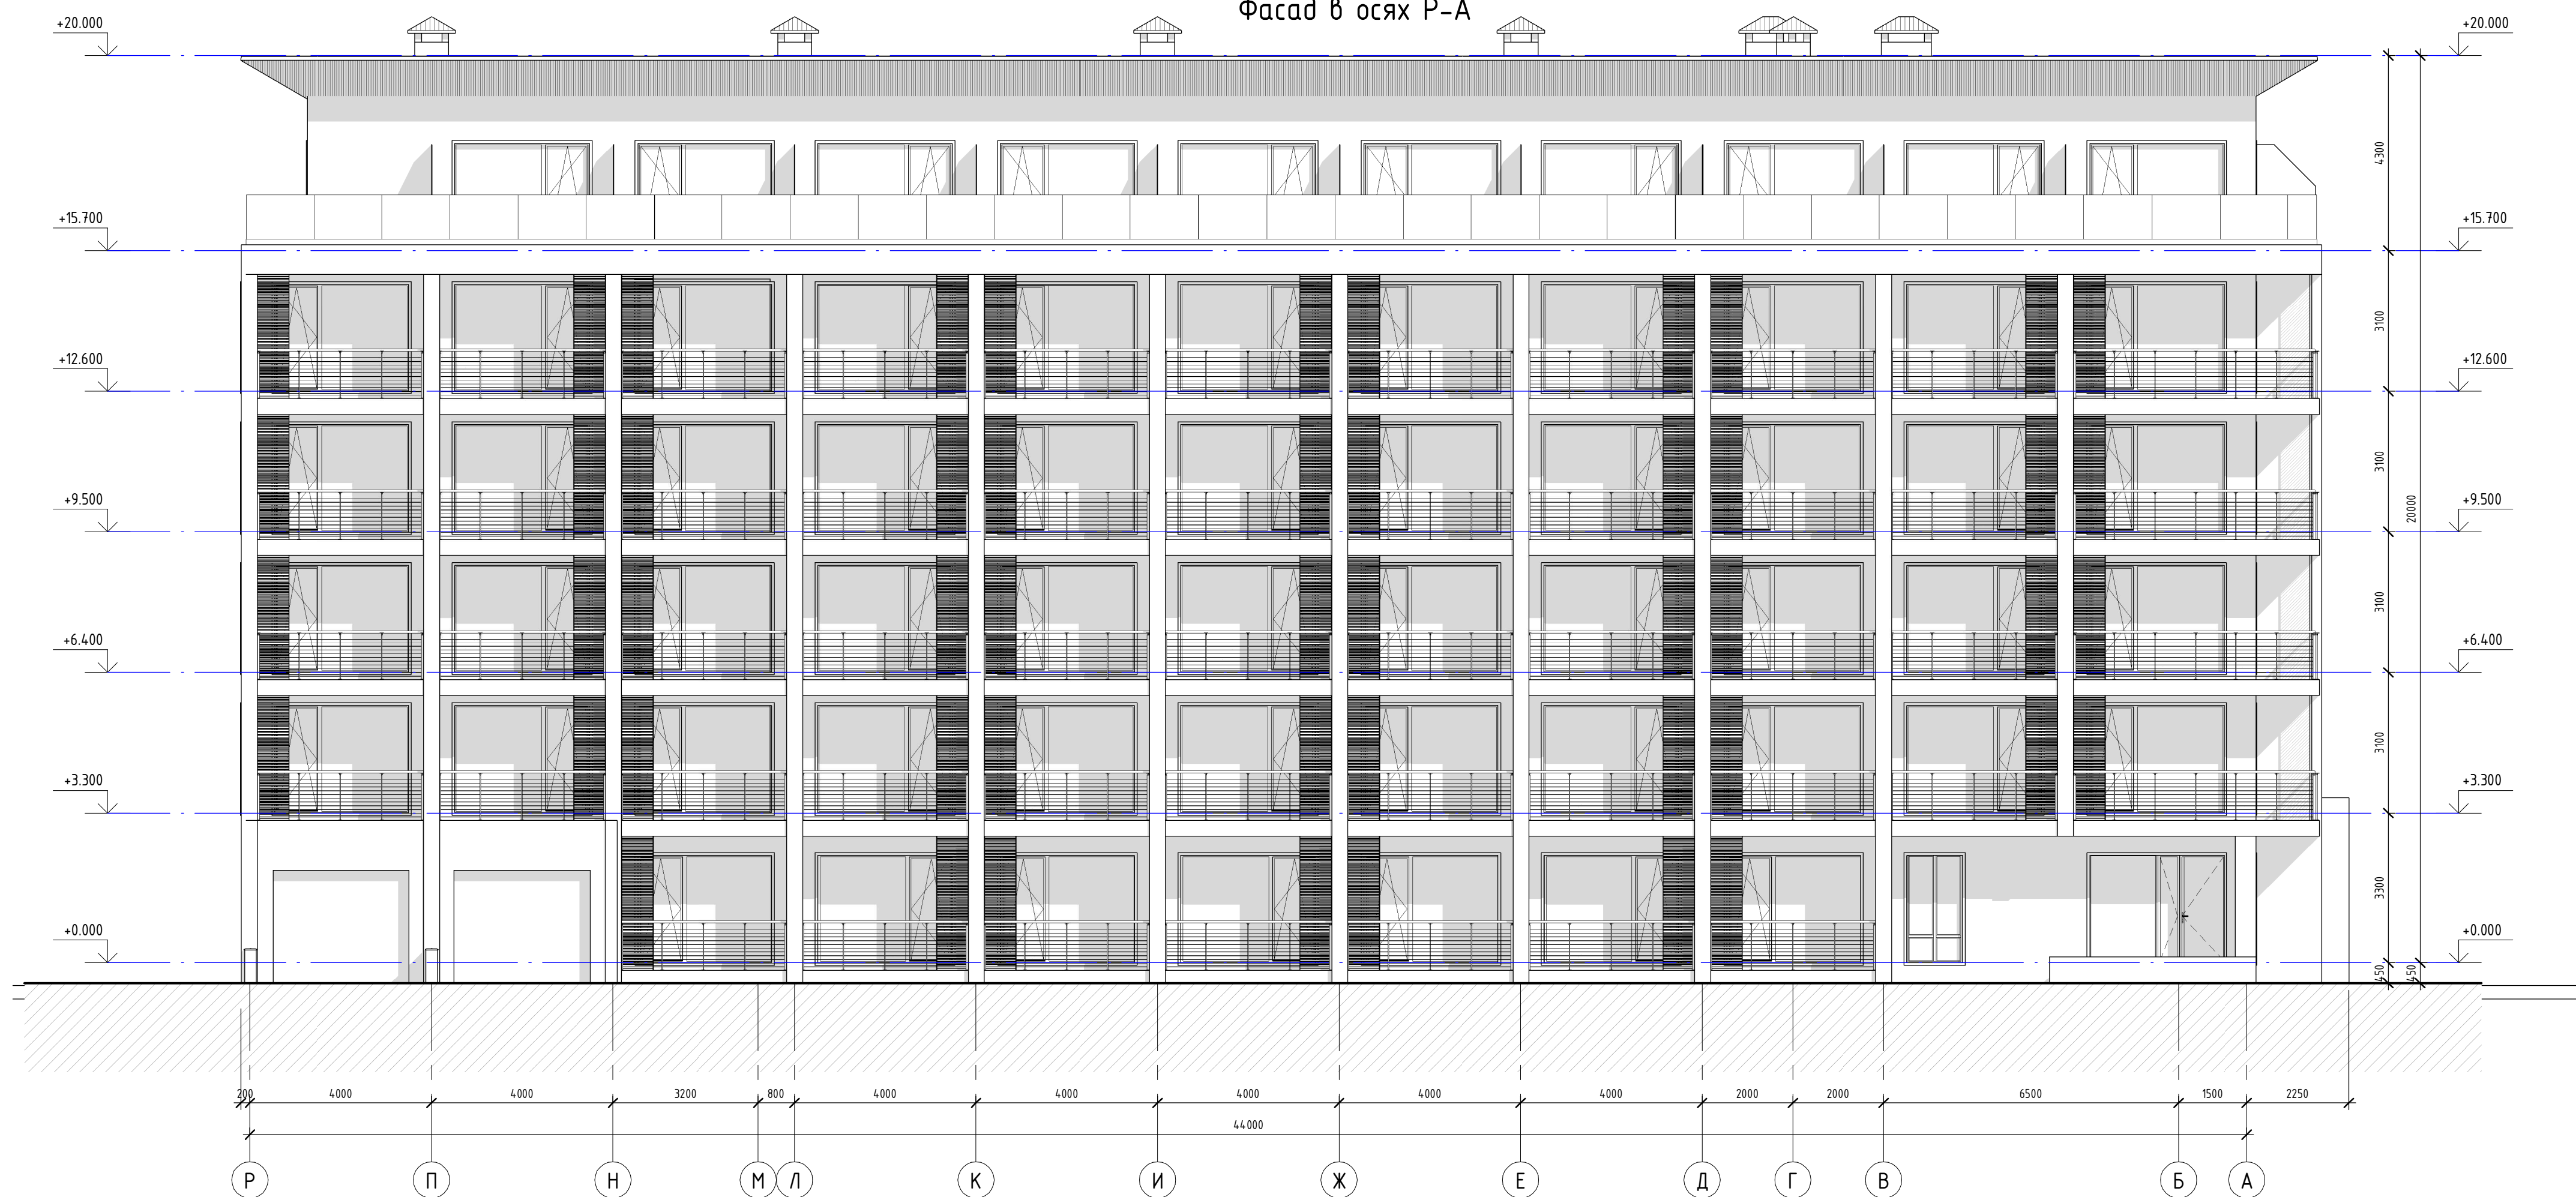

№	Описание	Дата

BATUMI INVESTMENT	
Royal Residence Botanico II	
Многоэтажный жилой дом	
Фасады в осях 1-14, Р-А	
Номер проекта	1012
Дата	10.05.2023
Чертил	Разработал
Проверил	Проверил
CHK - 2 - АН - 12	
Масштаб	1 : 100



Фасад в осях А-Р



Фасад в осях 14-1

[illegible]

BATUMI INVESTMENT

Royal Residence Botanico II

Многоэтажный жилой дом

Фасаді в осях А-Р, 14-1

Номер проекта	1012
---------------	------

Дата	10.05.2023
------	------------


Чертил	Разработал
--------	------------

Проверил	Проверил
----------	----------

CHK - 2 - AH - 13

Масштаб	1 : 100
---------	---------

02 05 2023 16:46:08

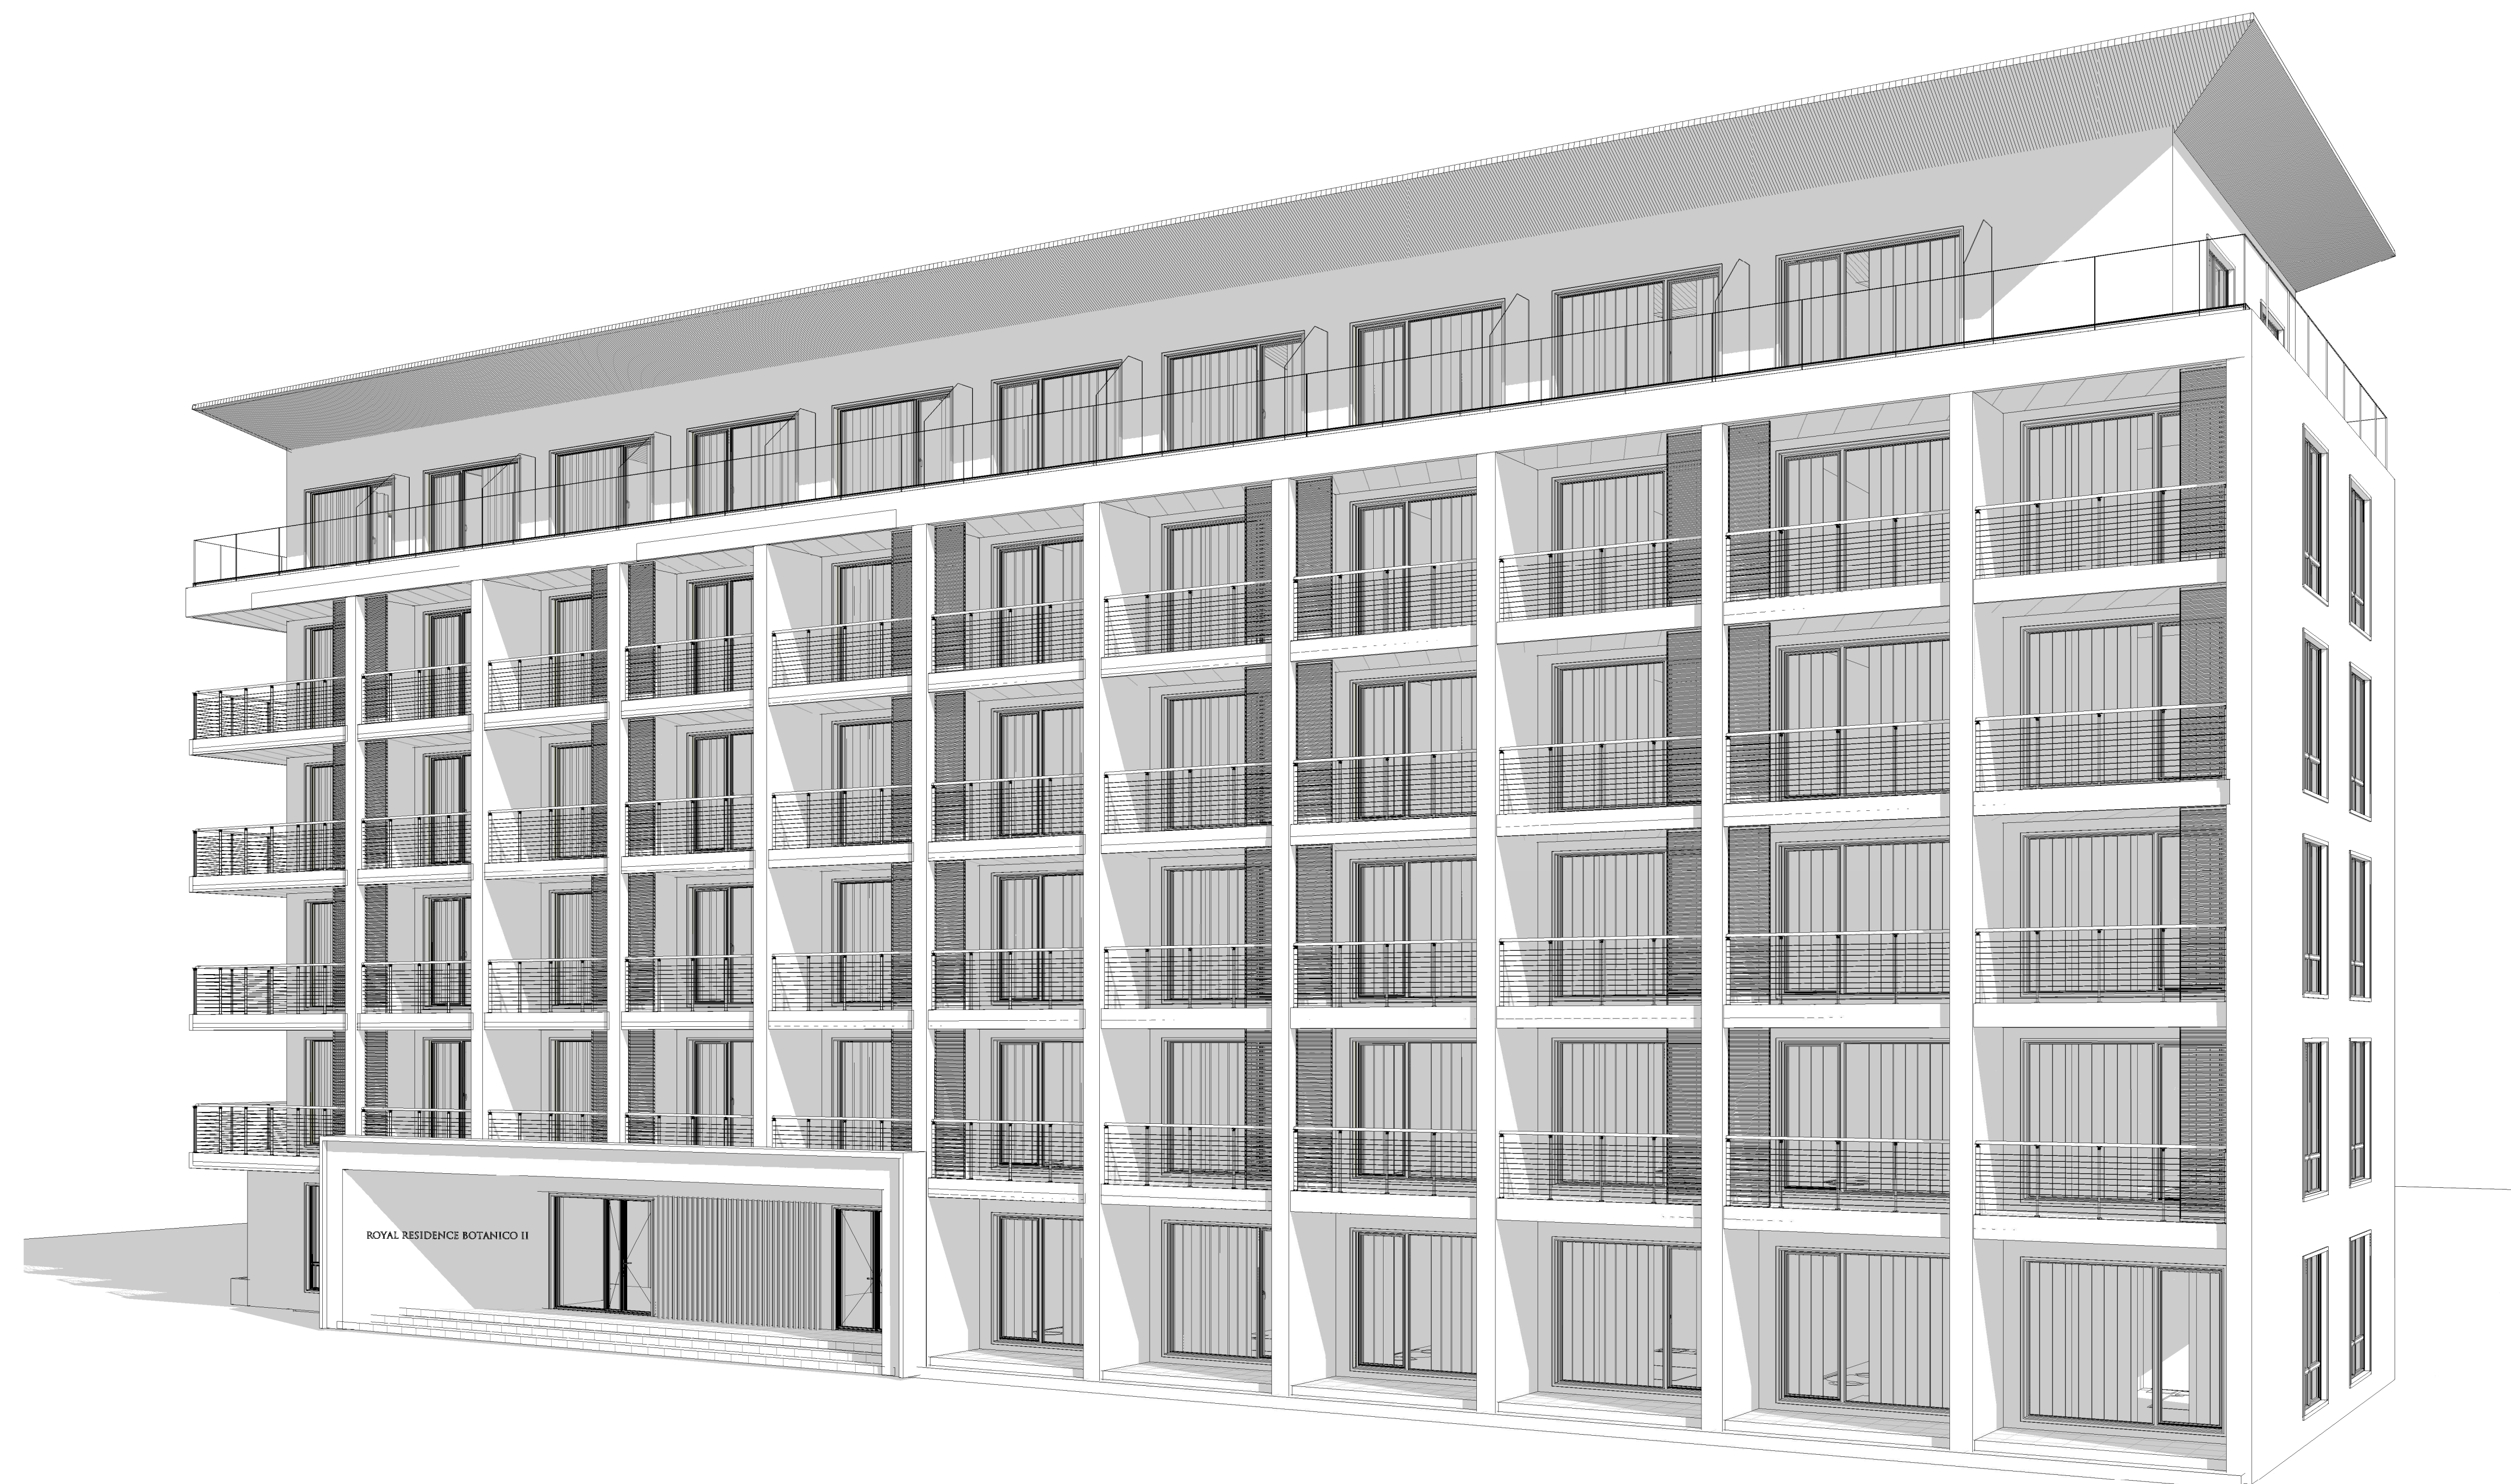

BATUMI INVESTMENT	
Royal Residence Botanico II	
Многоэтажный жилой дом	
Перспектива	
Номер проекта	1012
Дата	10.05.2023
Чертил	Разработал
Проверил	Проверил
CHK - 2 - AH - 14	
Масштаб	



BATUMI INVESTMENT	
Royal Residence Botanico II	
Многоэтажный жилой дом	
Перспектива	
Номер проекта	1012
Дата	10.05.2023
Чертил	Разработал
Проверил	Проверил
CHK - 2 - АН - 15	
Масштаб	