


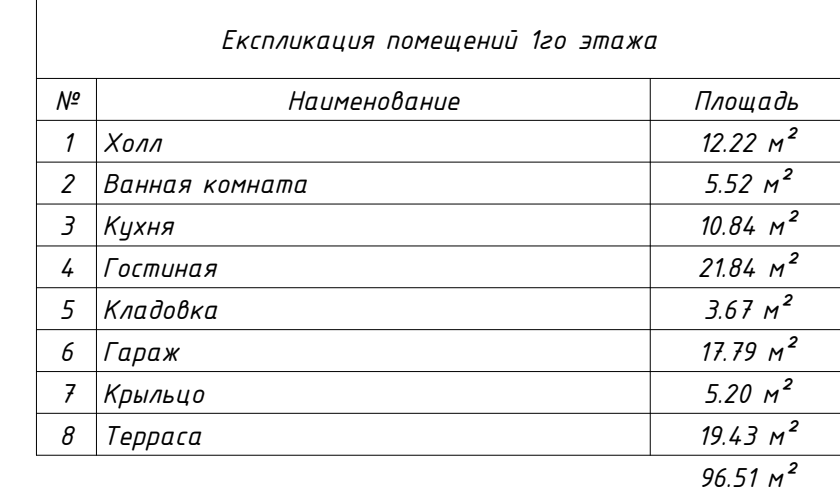


Townhouse B


185.08m²

[illegible]


Townhouse B	
План на отметке 0.000	
Номер проекта	1012
Дата	10.05.2023
Чертил	Сидорук О.
Проверил	Блажевич Е.
CHK - 2 - TB - 02	
Масштаб	1 : 50

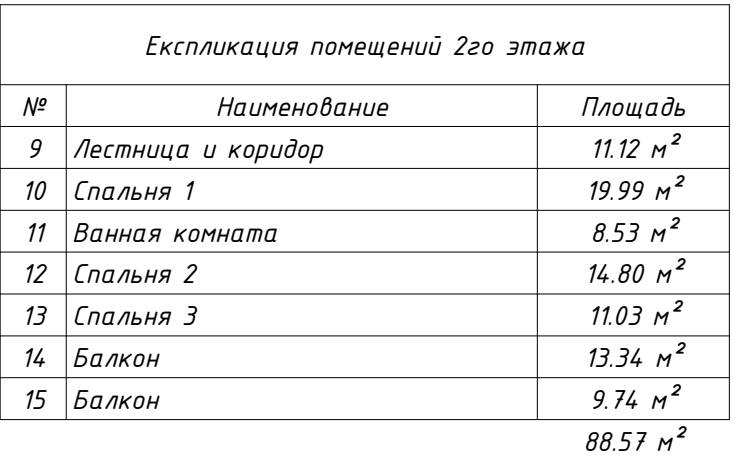[illegible]


Townhouse B	
План на отметке +3.200	
Номер проекта	1012
Дата	10.05.2023
Чертил	Сидорук О.
Проверил	Блажевич Е.
ЧНК - 2 - ТВ - 03	
Масштаб	1 : 50

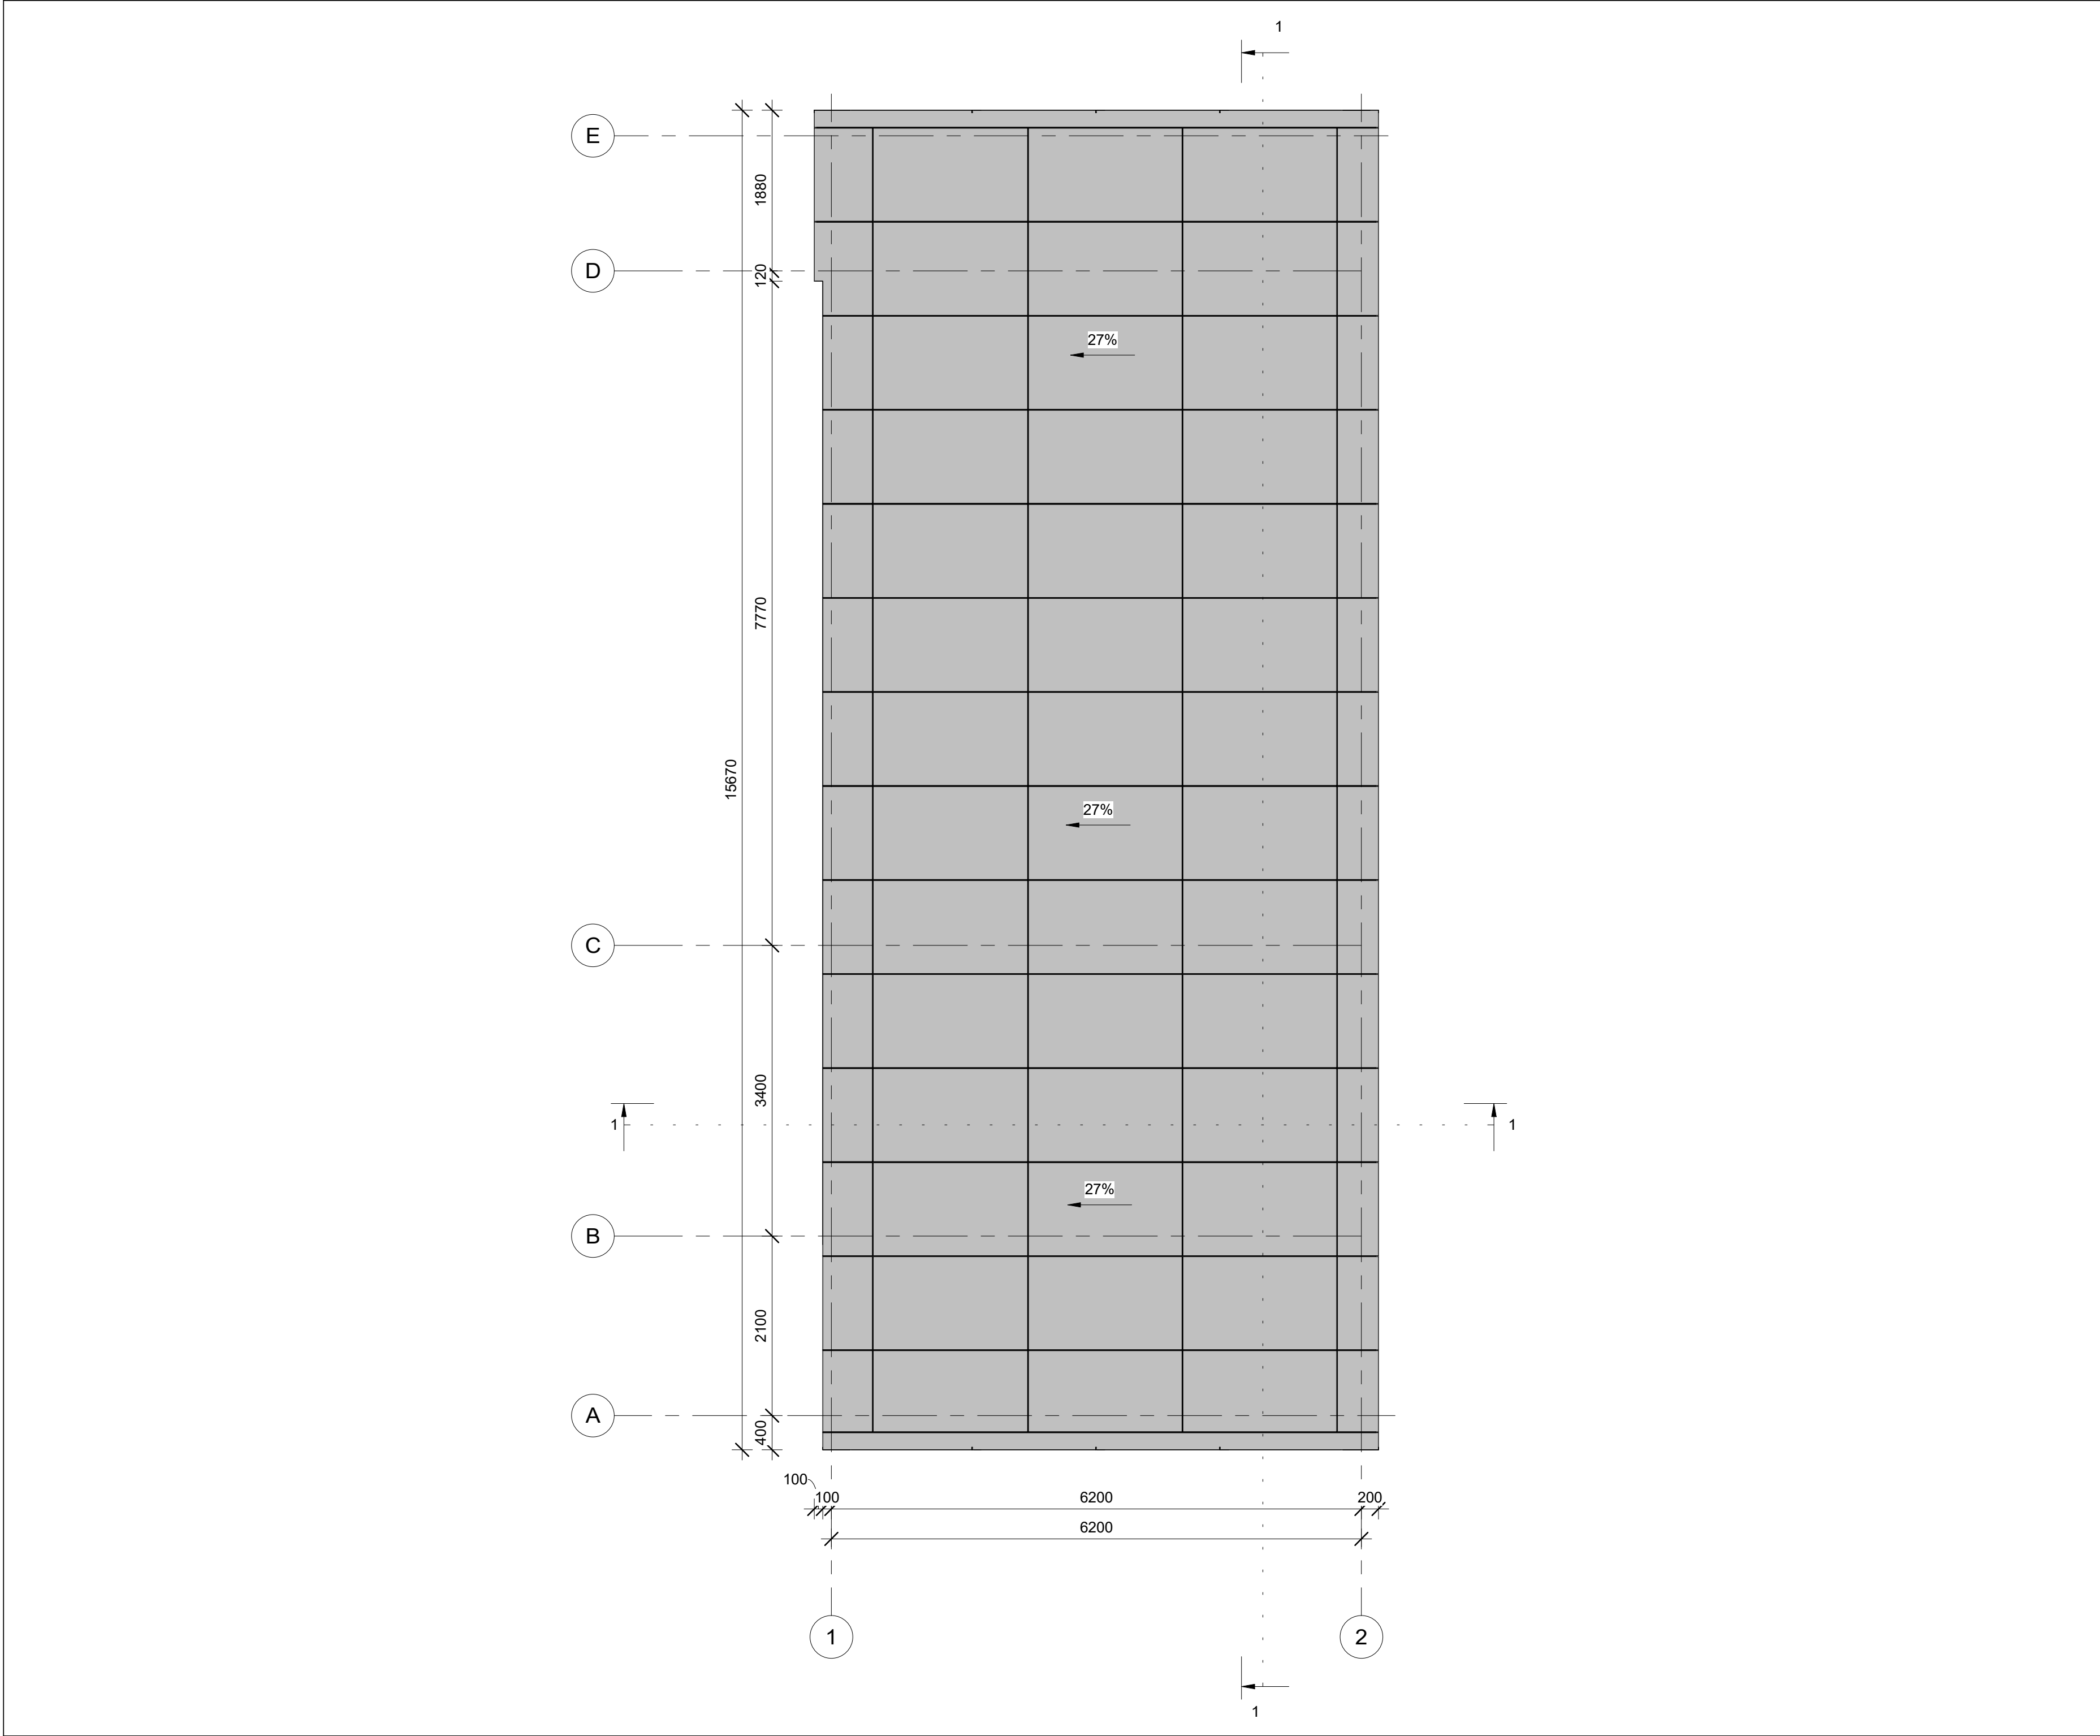

№	Описание	Дата
Townhouse B		
План кровли		
Номер проекта		1012
Дата		10.05.2023
Чертил		Сидорук О.
Проверил		Блажевич Е.
СНК - 2 - ТВ - 04		
Масштаб		1 : 50

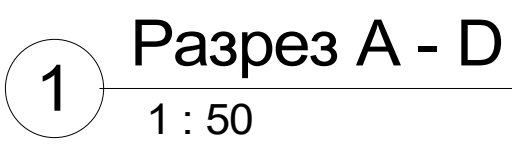

Townhouse B	
Разрез А - D	
Номер проекта	1012
Дата	10.05.2023
Чертил	Сидорук О.
Проверил	Блажевич Е.
CHK - 2 - TB - 05	
Масштаб	1 : 50

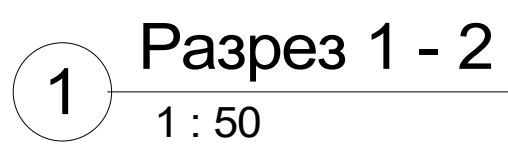

Townhouse B	
Разрез 1 - 2	
Номер проекта	1012
Дата	10.05.2023
Чертил	Сидорук О.
Проверил	Блажевич Е.
CHK - 2 - TB - 06	
Масштаб	1 : 50