


B ბგოოკი

A ბგოკი

C ბგოჲკი

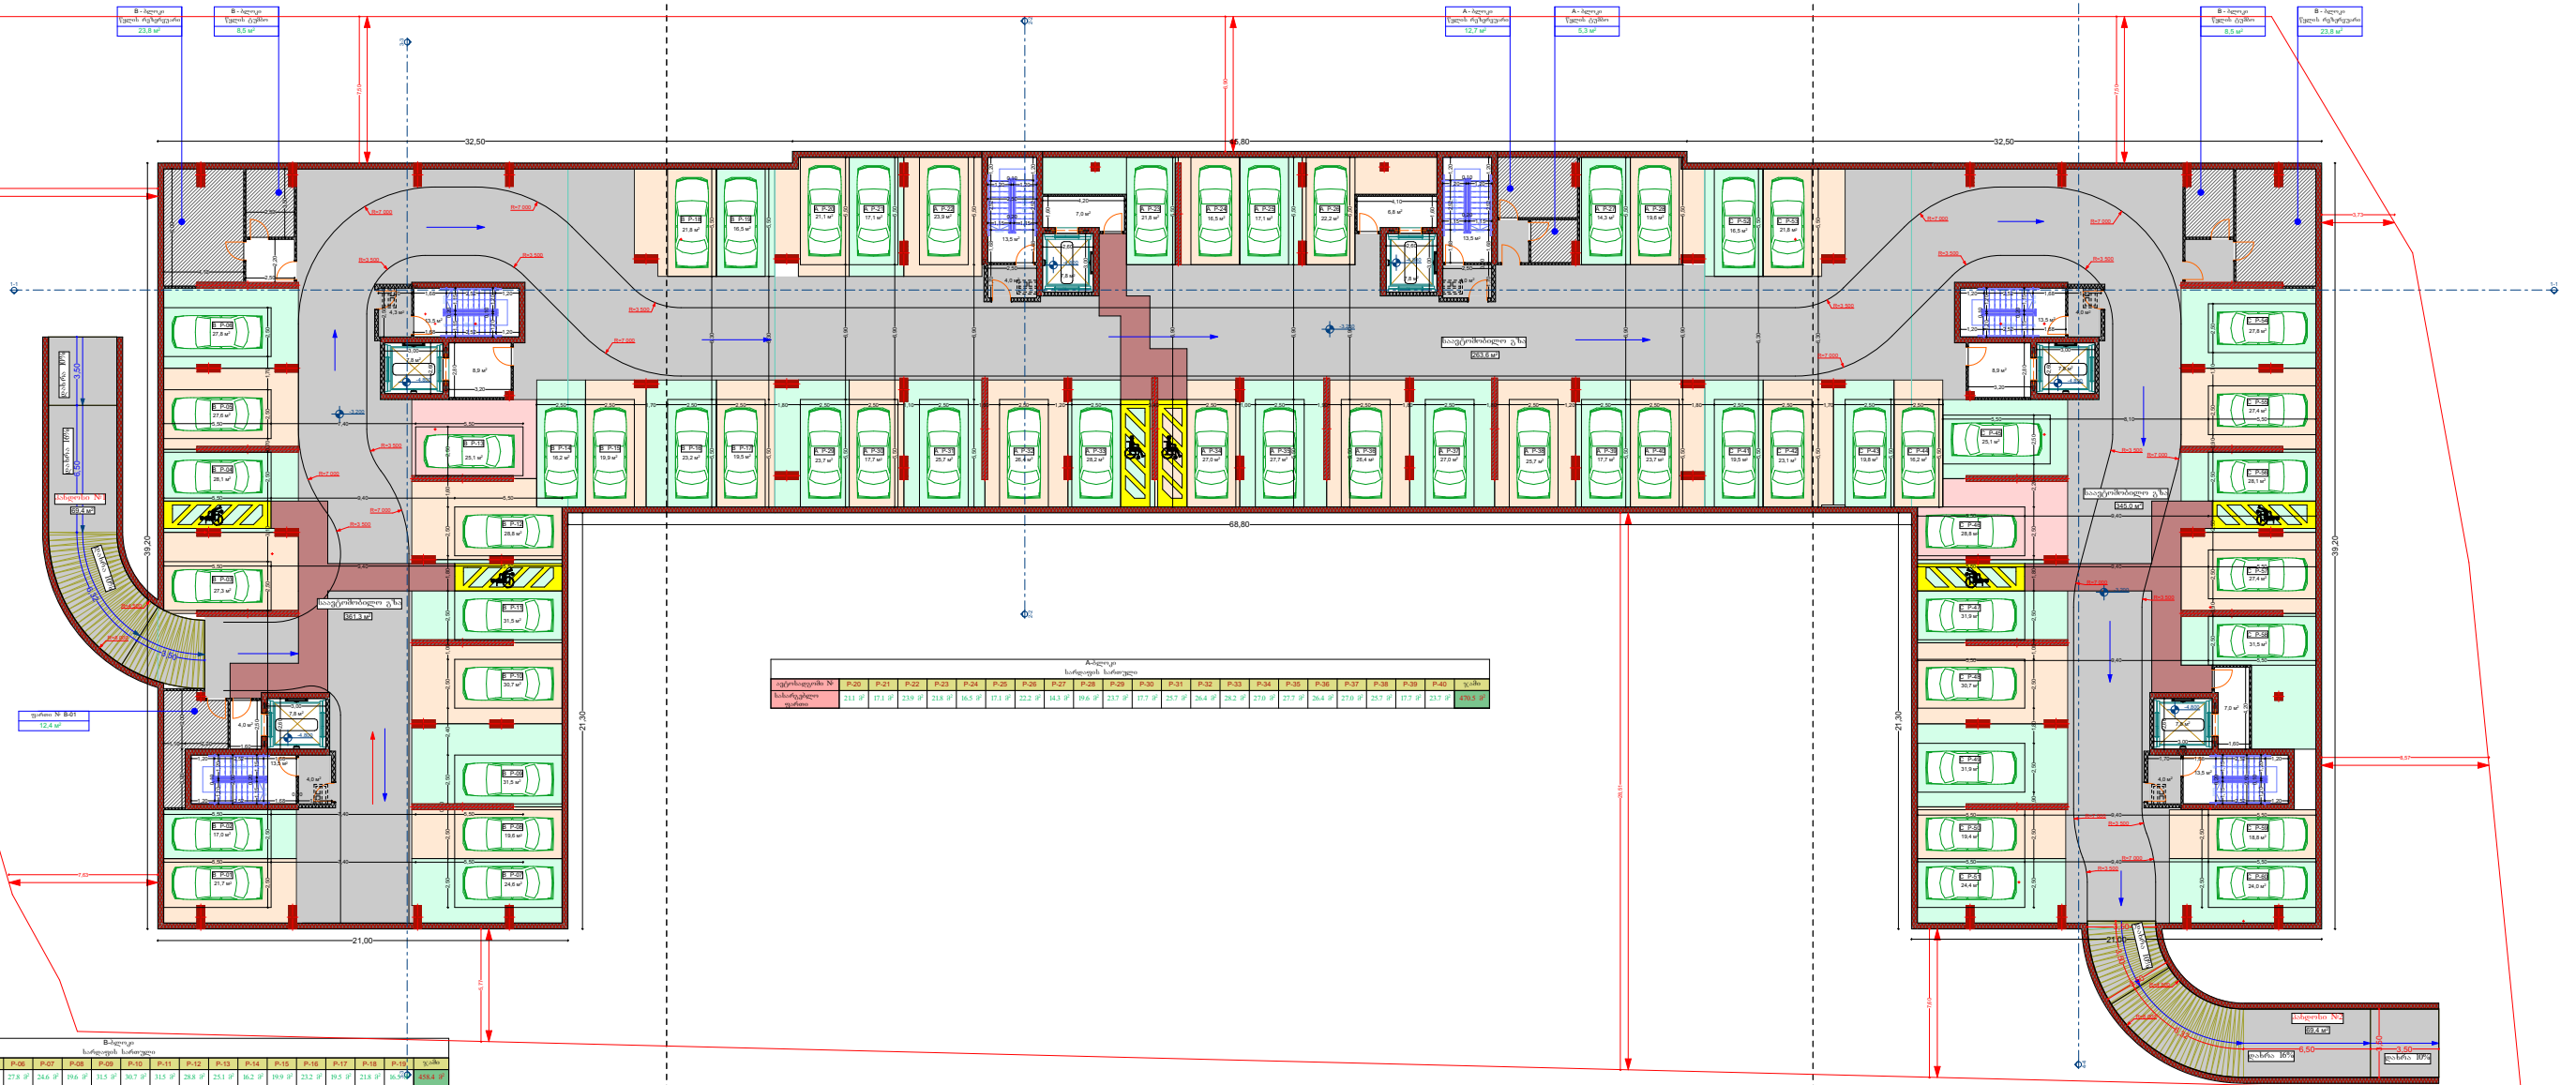





B ბგოკი

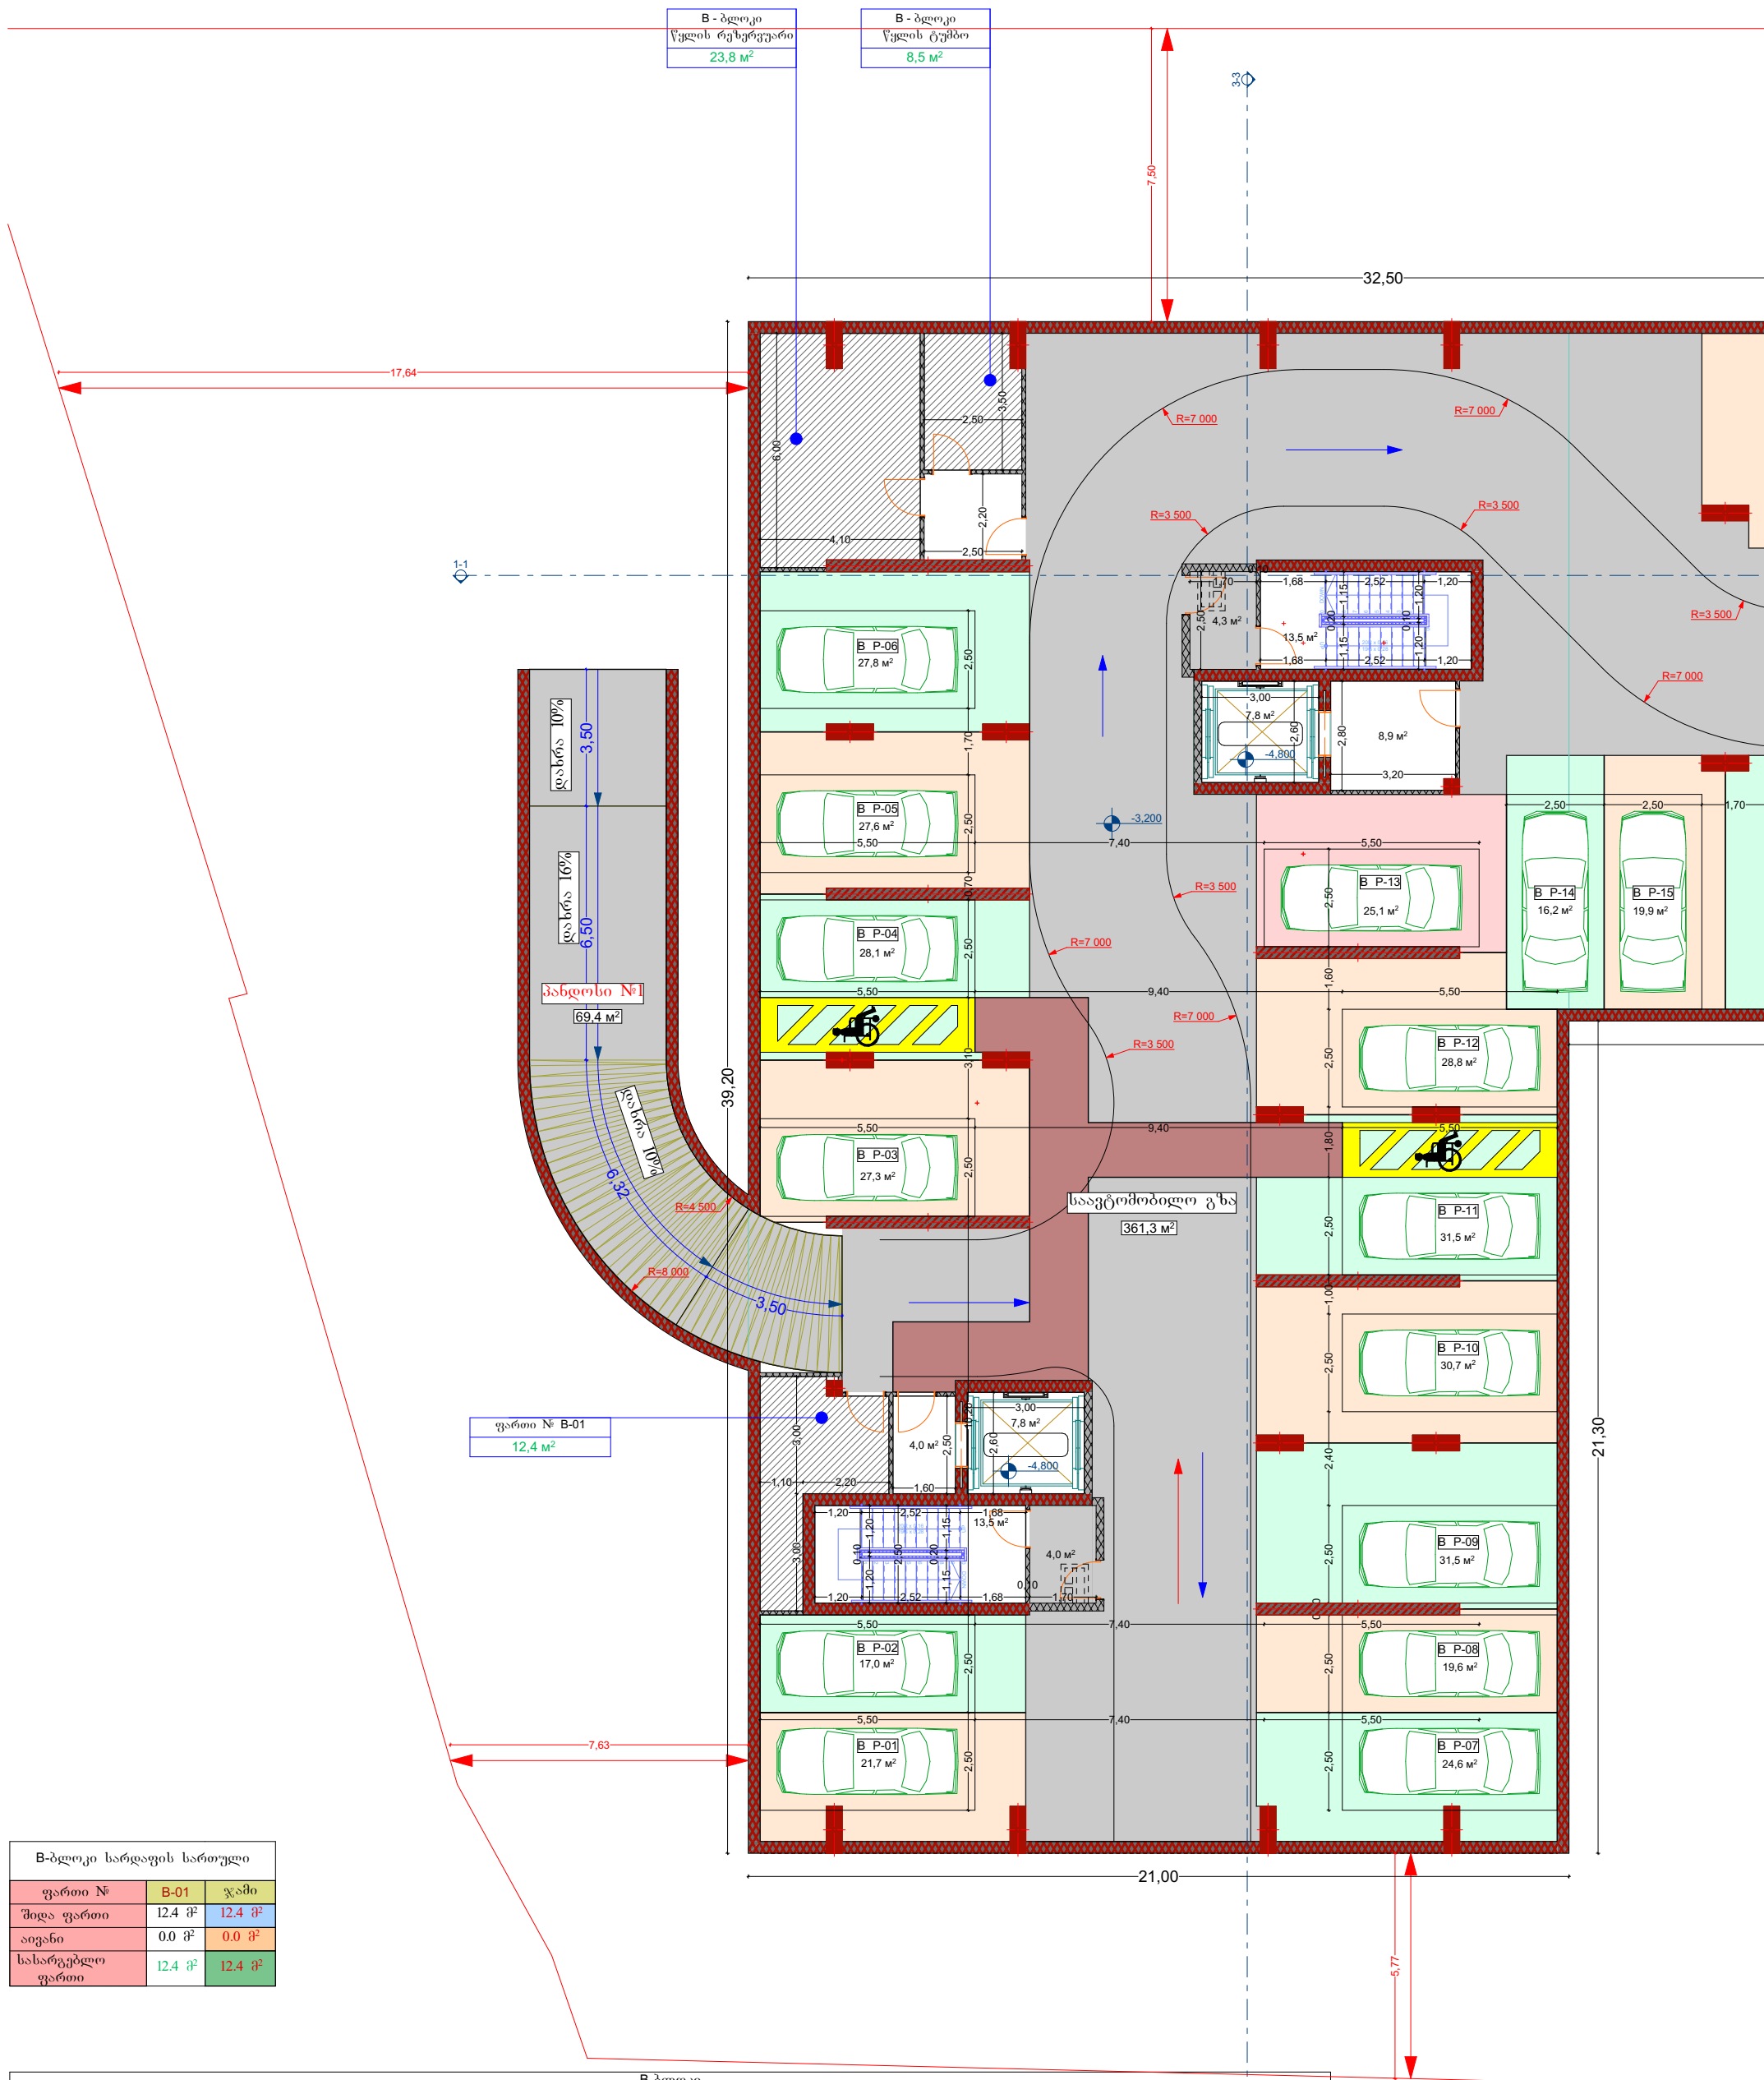

B-ბლოკი სარდაფის სართული		
ფართი №	B-01	ჯამი
შიდა ფართი	12.4 მ²	12.4 მ²
აივნები	0.0 მ²	0.0 მ²
სასარგებლო ფართი	12.4 მ²	12.4 მ²


B-ბლოკი																				
სარდაფის სართული																				
ავტოსადგომი №	P-01	P-02	P-03	P-04	P-05	P-06	P-07	P-08	P-09	P-10	P-11	P-12	P-13	P-14	P-15	P-16	P-17	P-18	P-19	ჯამი
სასარგებლო ფართი	21.7 მ²	17.0 მ²	27.3 მ²	28.1 მ²	27.6 მ²	27.8 მ²	24.6 მ²	19.6 მ²	31.5 მ²	30.7 მ²	31.5 მ²	28.8 მ²	25.1 მ²	16.2 მ²	19.9 მ²	23.2 მ²	19.5 მ²	21.8 მ²	16.5 მ²	458.4 მ²

ბლოკი


ბლოკი

ბლოკი

საგარეო ქსელი

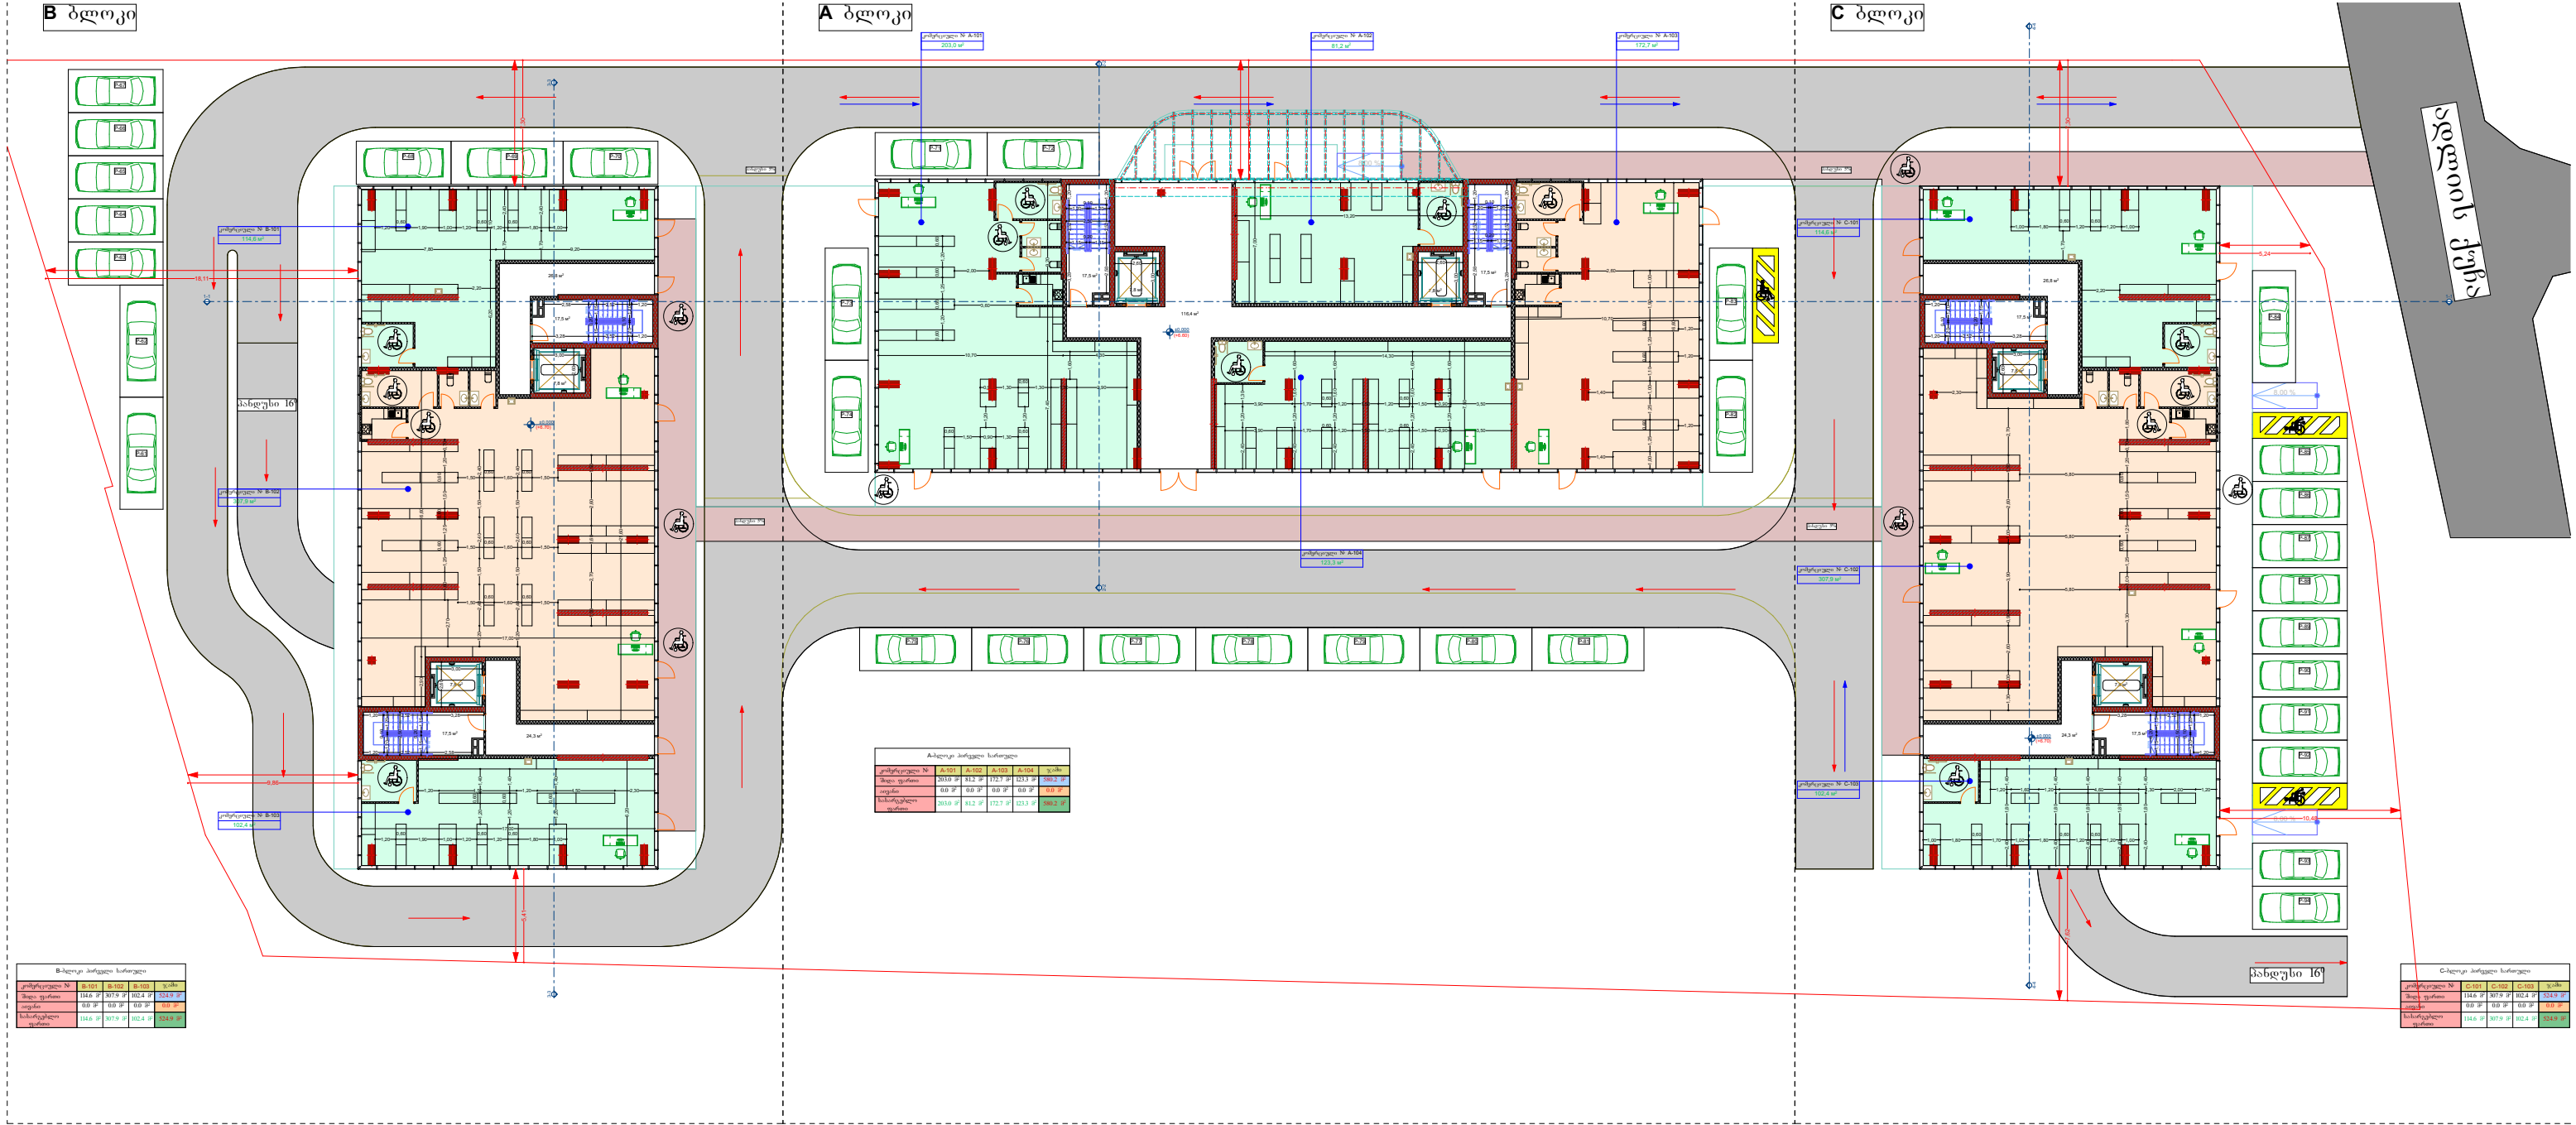

B ბლოკი

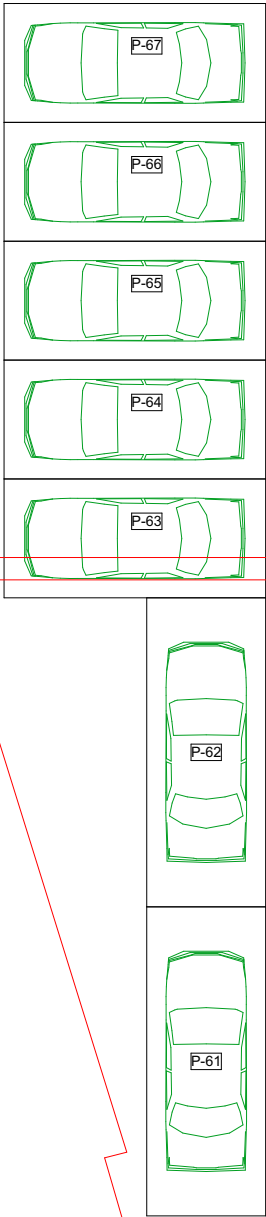


კომპერტიული № B-101
114,6 m²

კომპერტიული № B-102
307,9 m²

კომპერტიული № B-103
102,4 m²


პანდუსი 16°

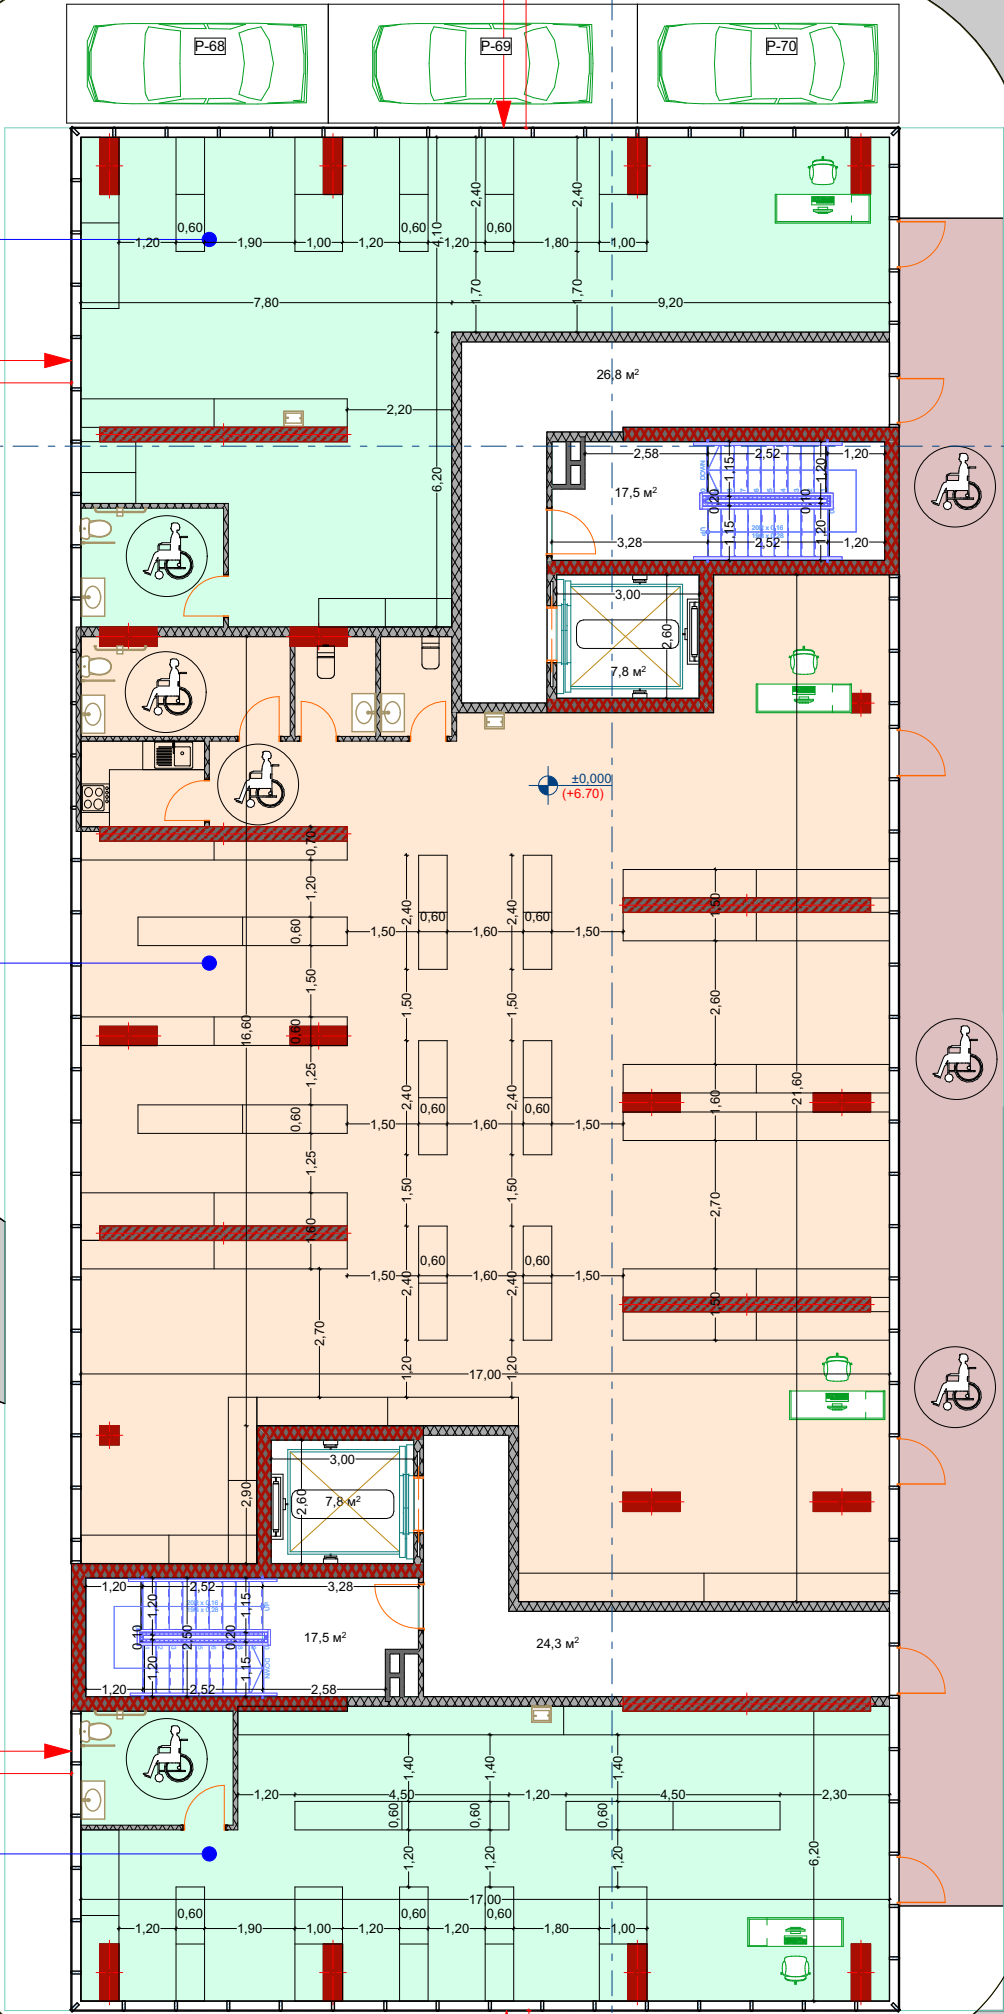


პანდუსი 5%

პანდუსი 5%


B-ბლოკი პირველი სართული				
კომპერტიული №	B-101	B-102	B-103	ჯამი
შიდა ფართი	114.6 მ ²	307.9 მ ²	102.4 მ ²	524.9 მ ²
აივანი	0.0 მ ²	0.0 მ ²	0.0 მ ²	0.0 მ ²
სასარგებლო ფართი	114.6 მ ²	307.9 მ ²	102.4 მ ²	524.9 მ ²

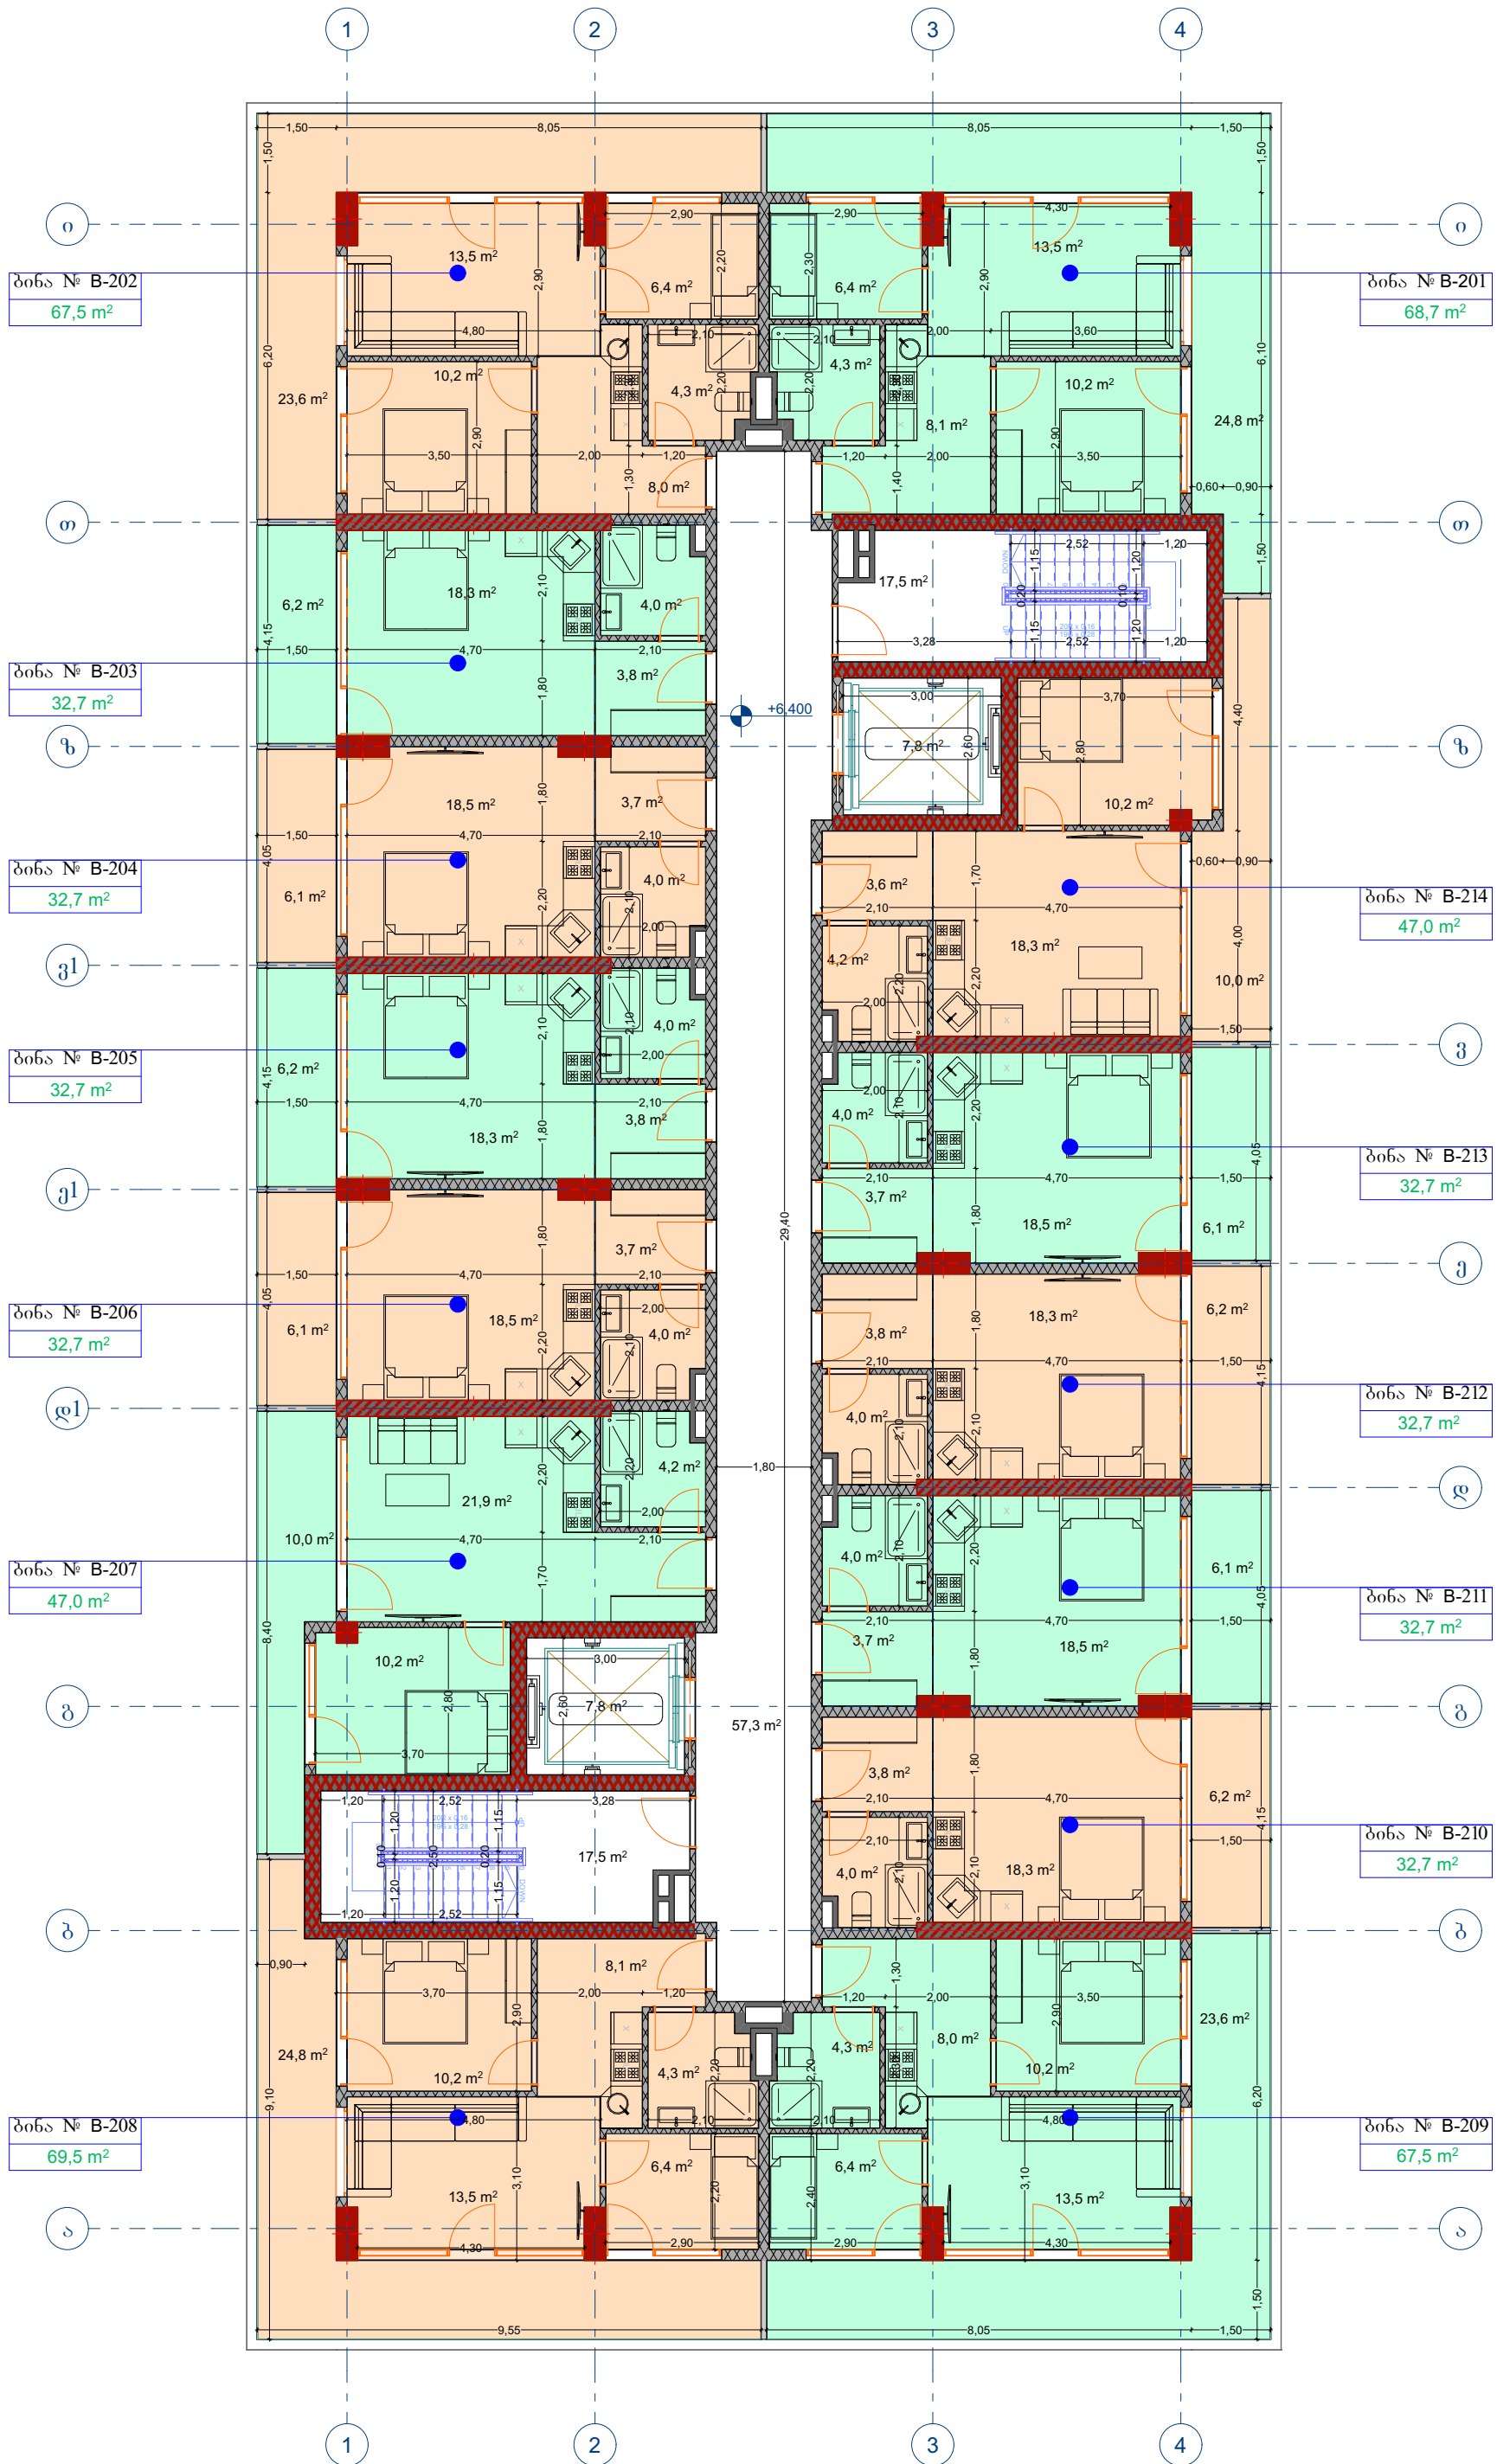


B-ბლოკი მეორე სართული															
ბინა №	B-201	B-202	B-203	B-204	B-205	B-206	B-207	B-208	B-209	B-210	B-211	B-212	B-213	B-214	ჯამი
შიდა ფართი	43.9 მ²	43.9 მ²	26.5 მ²	26.6 მ²	26.5 მ²	26.6 მ²	37.0 მ²	43.9 მ²	43.9 მ²	26.5 მ²	26.6 მ²	26.5 მ²	26.6 მ²	37.0 მ²	462.0 მ²
აივანი	24.8 მ²	23.6 მ²	6.2 მ²	6.1 მ²	6.2 მ²	6.1 მ²	10.0 მ²	24.8 მ²	23.6 მ²	6.2 მ²	6.1 მ²	6.2 მ²	6.1 მ²	10.0 მ²	166.0 მ²
სასარგებლო ფართი	68.7 მ²	67.5 მ²	32.7 მ²	32.7 მ²	32.7 მ²	32.7 მ²	47.0 მ²	68.7 მ²	67.5 მ²	32.7 მ²	32.7 მ²	32.7 მ²	32.7 მ²	47.0 მ²	628.0 მ²

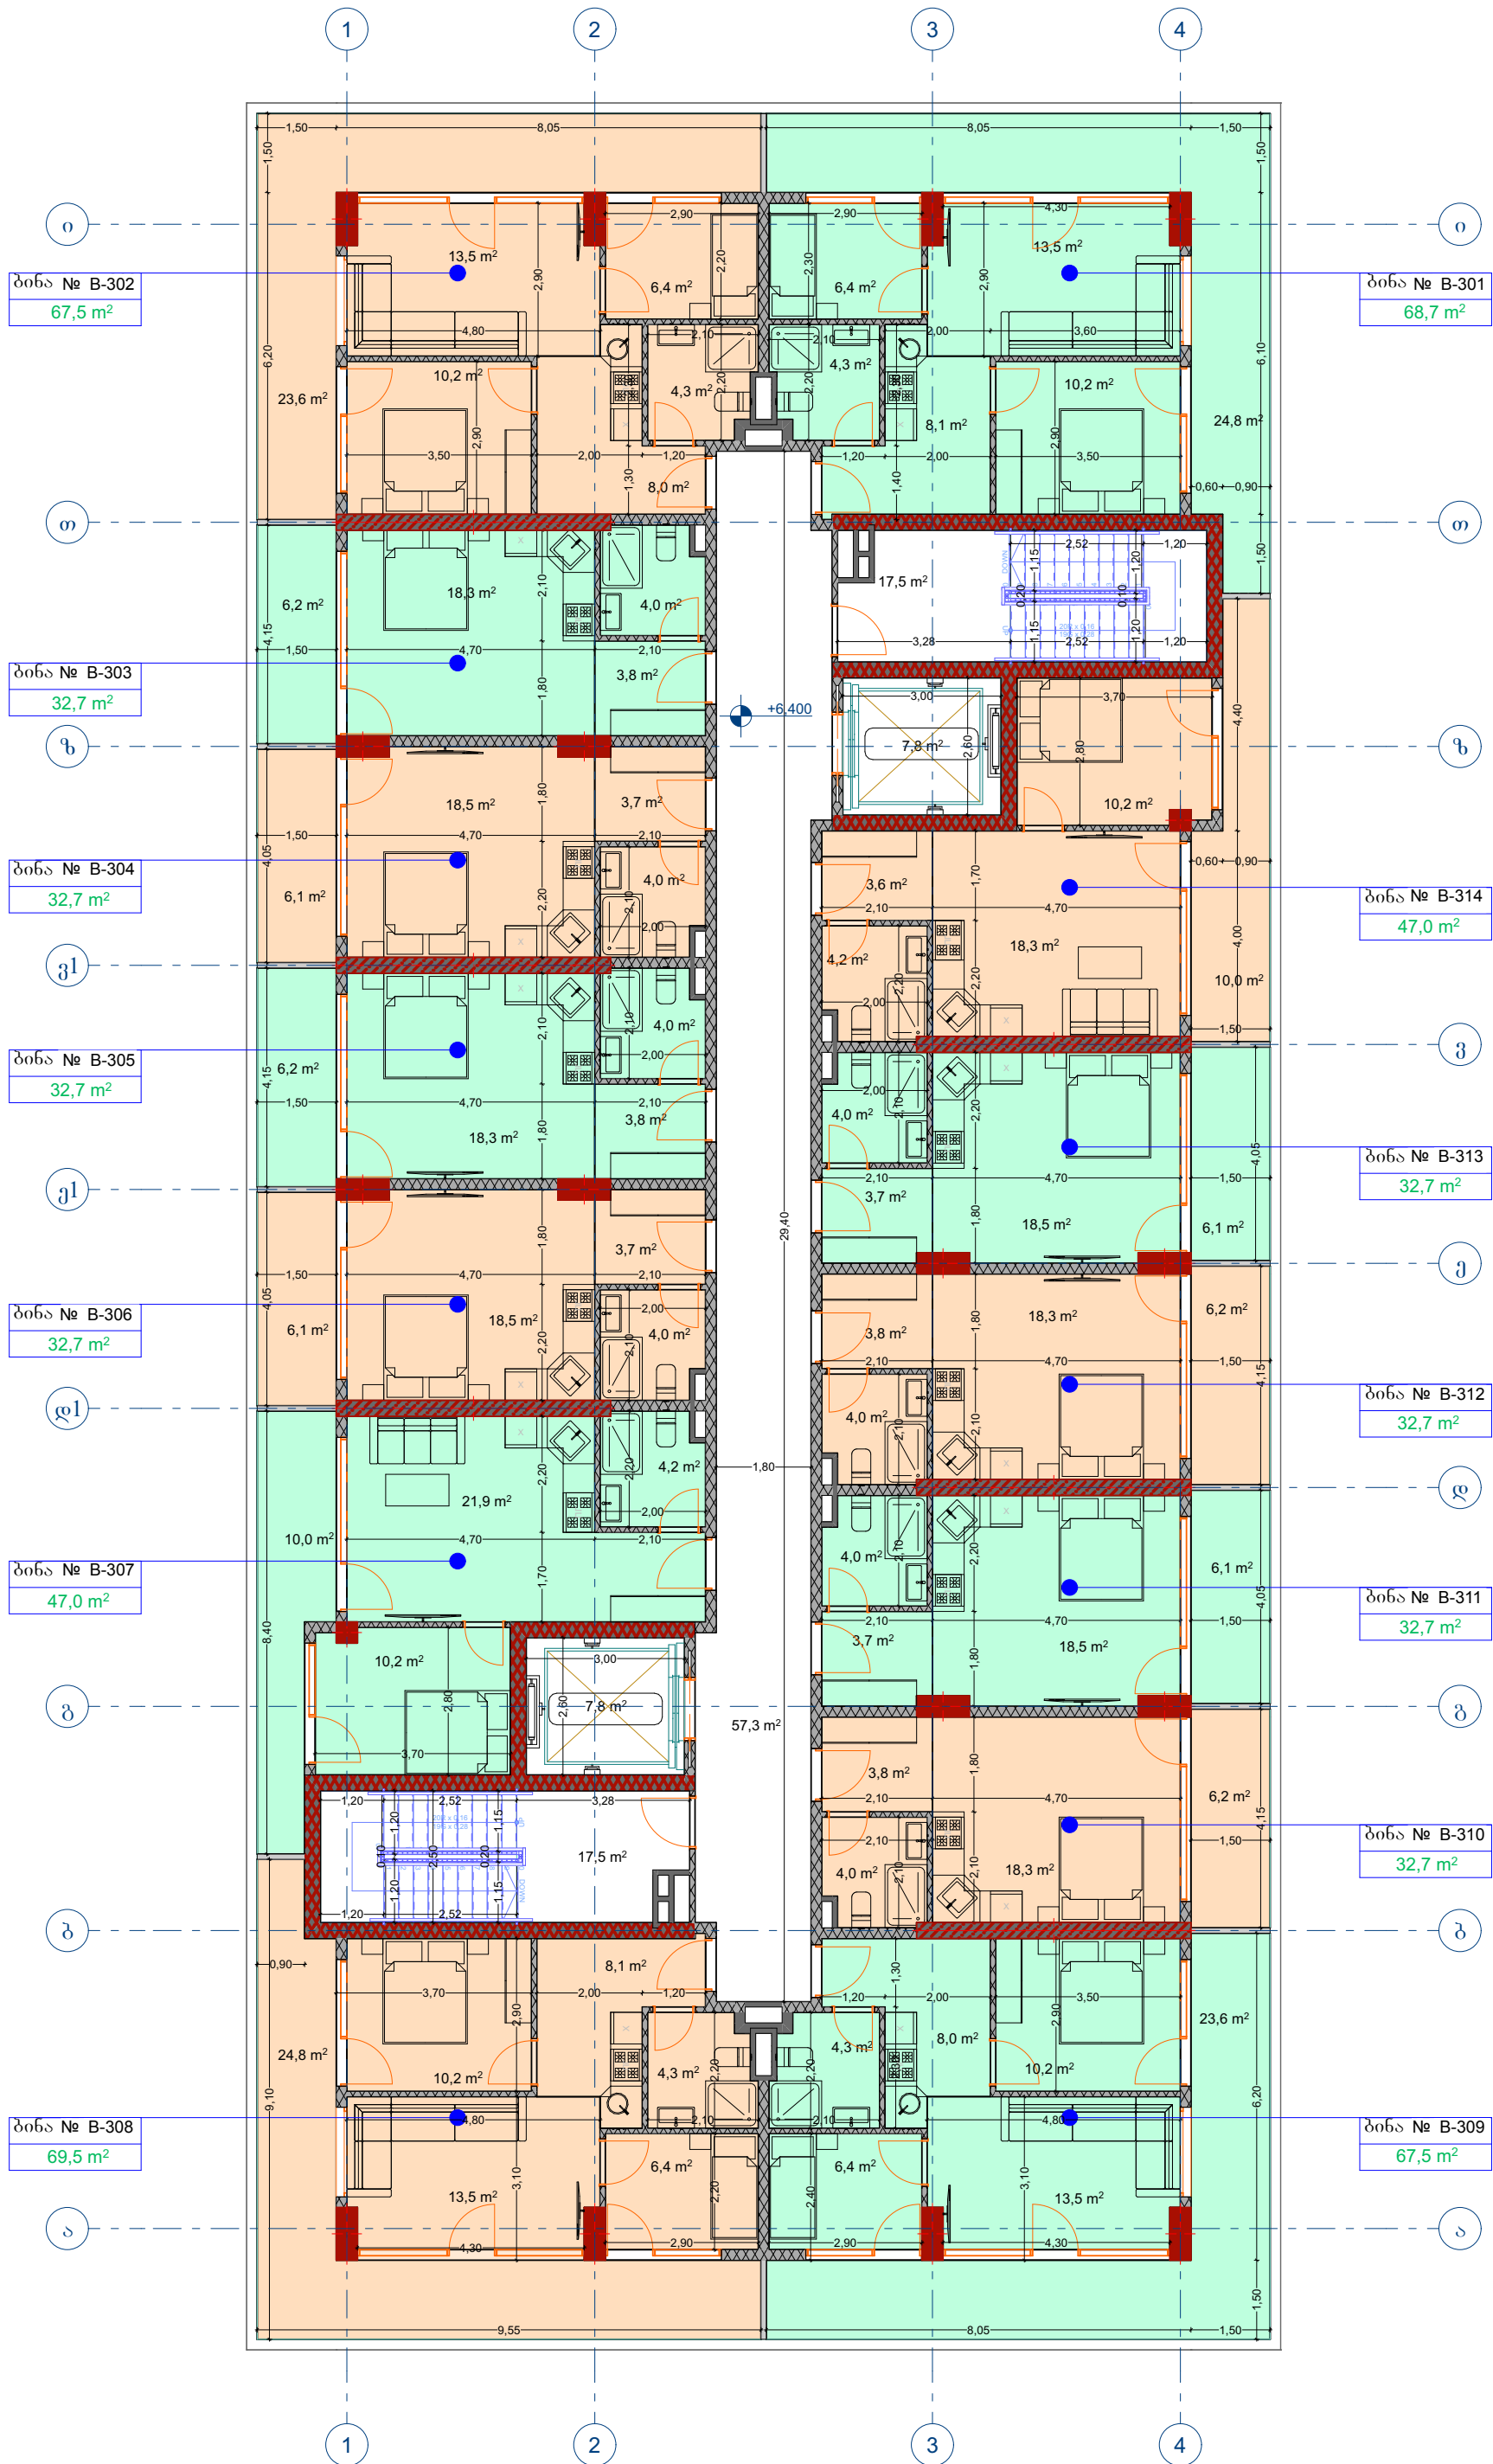



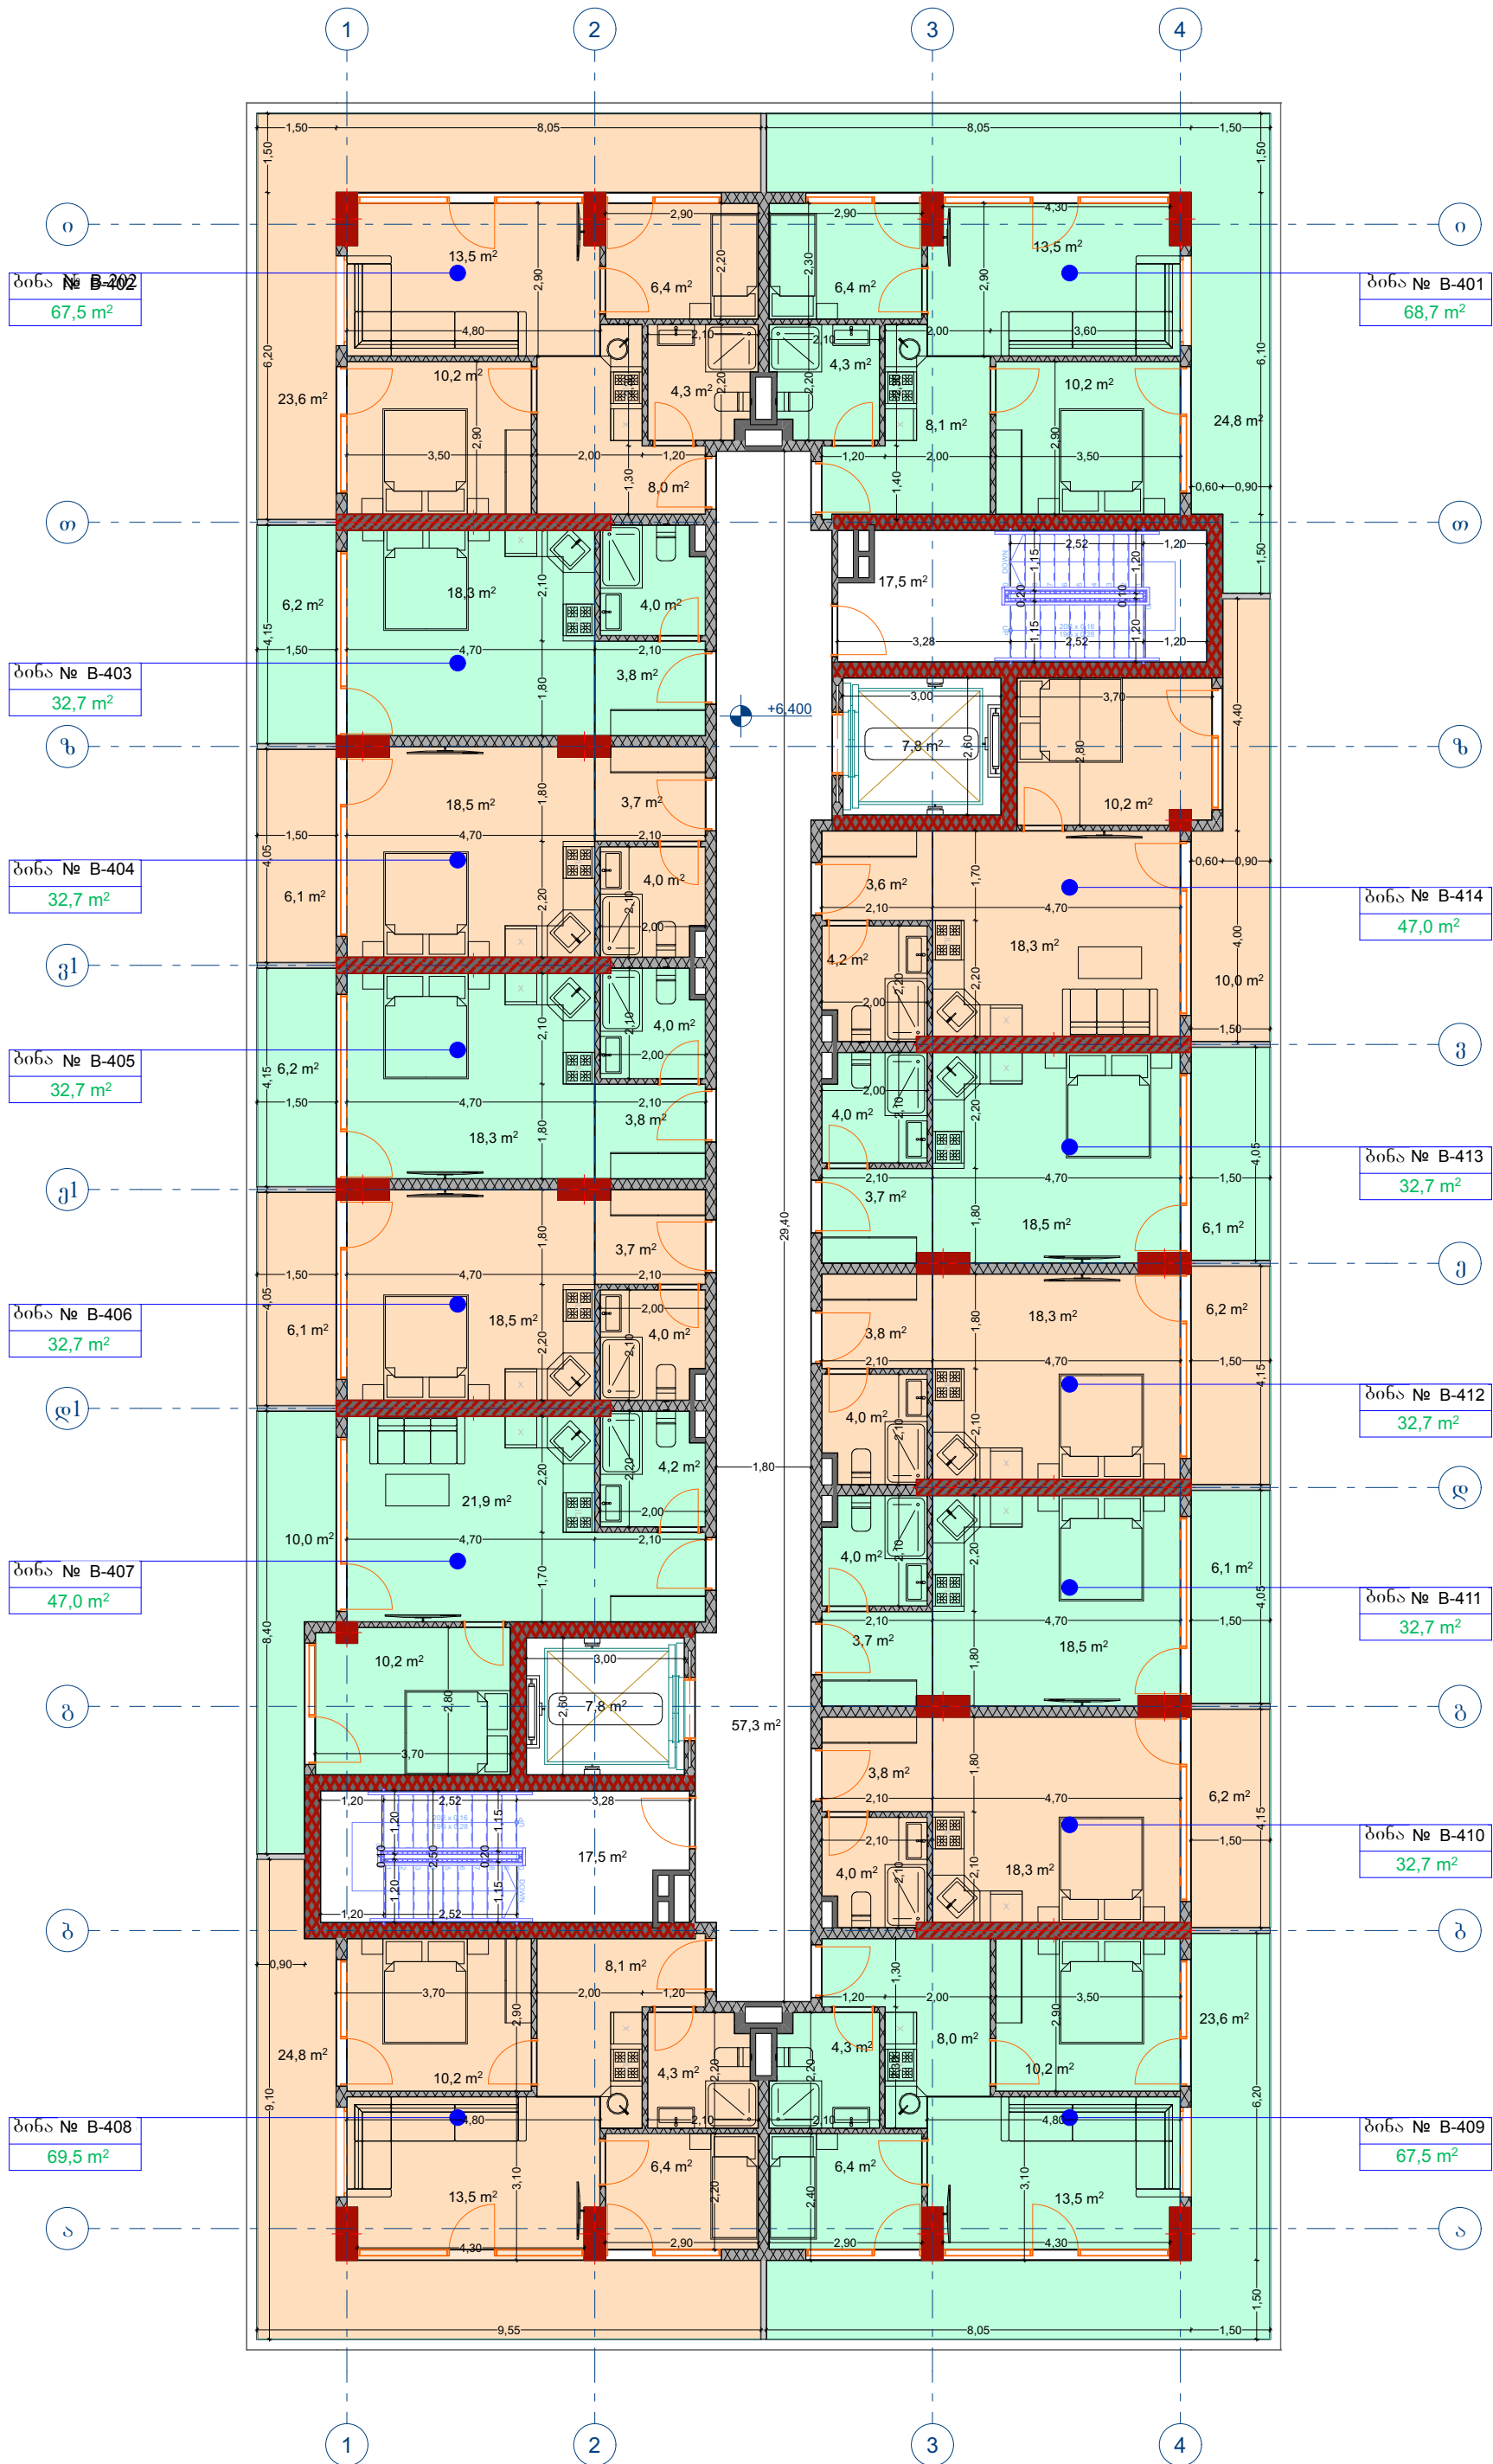


შიდა ფართი	43.9 მ²	43.9 მ²	26.5 მ²	26.6 მ²	26.5 მ²	26.6 მ²	37.0 მ²	43.9 მ²	43.9 მ²	26.5 მ²	26.6 მ²	26.5 მ²	26.6 მ²	37.0 მ²	462.0 მ²
აივანი	24.8 მ²	23.6 მ²	6.2 მ²	6.1 მ²	6.2 მ²	6.1 მ²	10.0 მ²	24.8 მ²	23.6 მ²	6.2 მ²	6.1 მ²	6.2 მ²	6.1 მ²	10.0 მ²	166.0 მ²
სასარგებლო ფართი	68.7 მ²	67.5 მ²	32.7 მ²	32.7 მ²	32.7 მ²	32.7 მ²	47.0 მ²	68.7 მ²	67.5 მ²	32.7 მ²	32.7 მ²	32.7 მ²	32.7 მ²	47.0 მ²	628.0 მ²

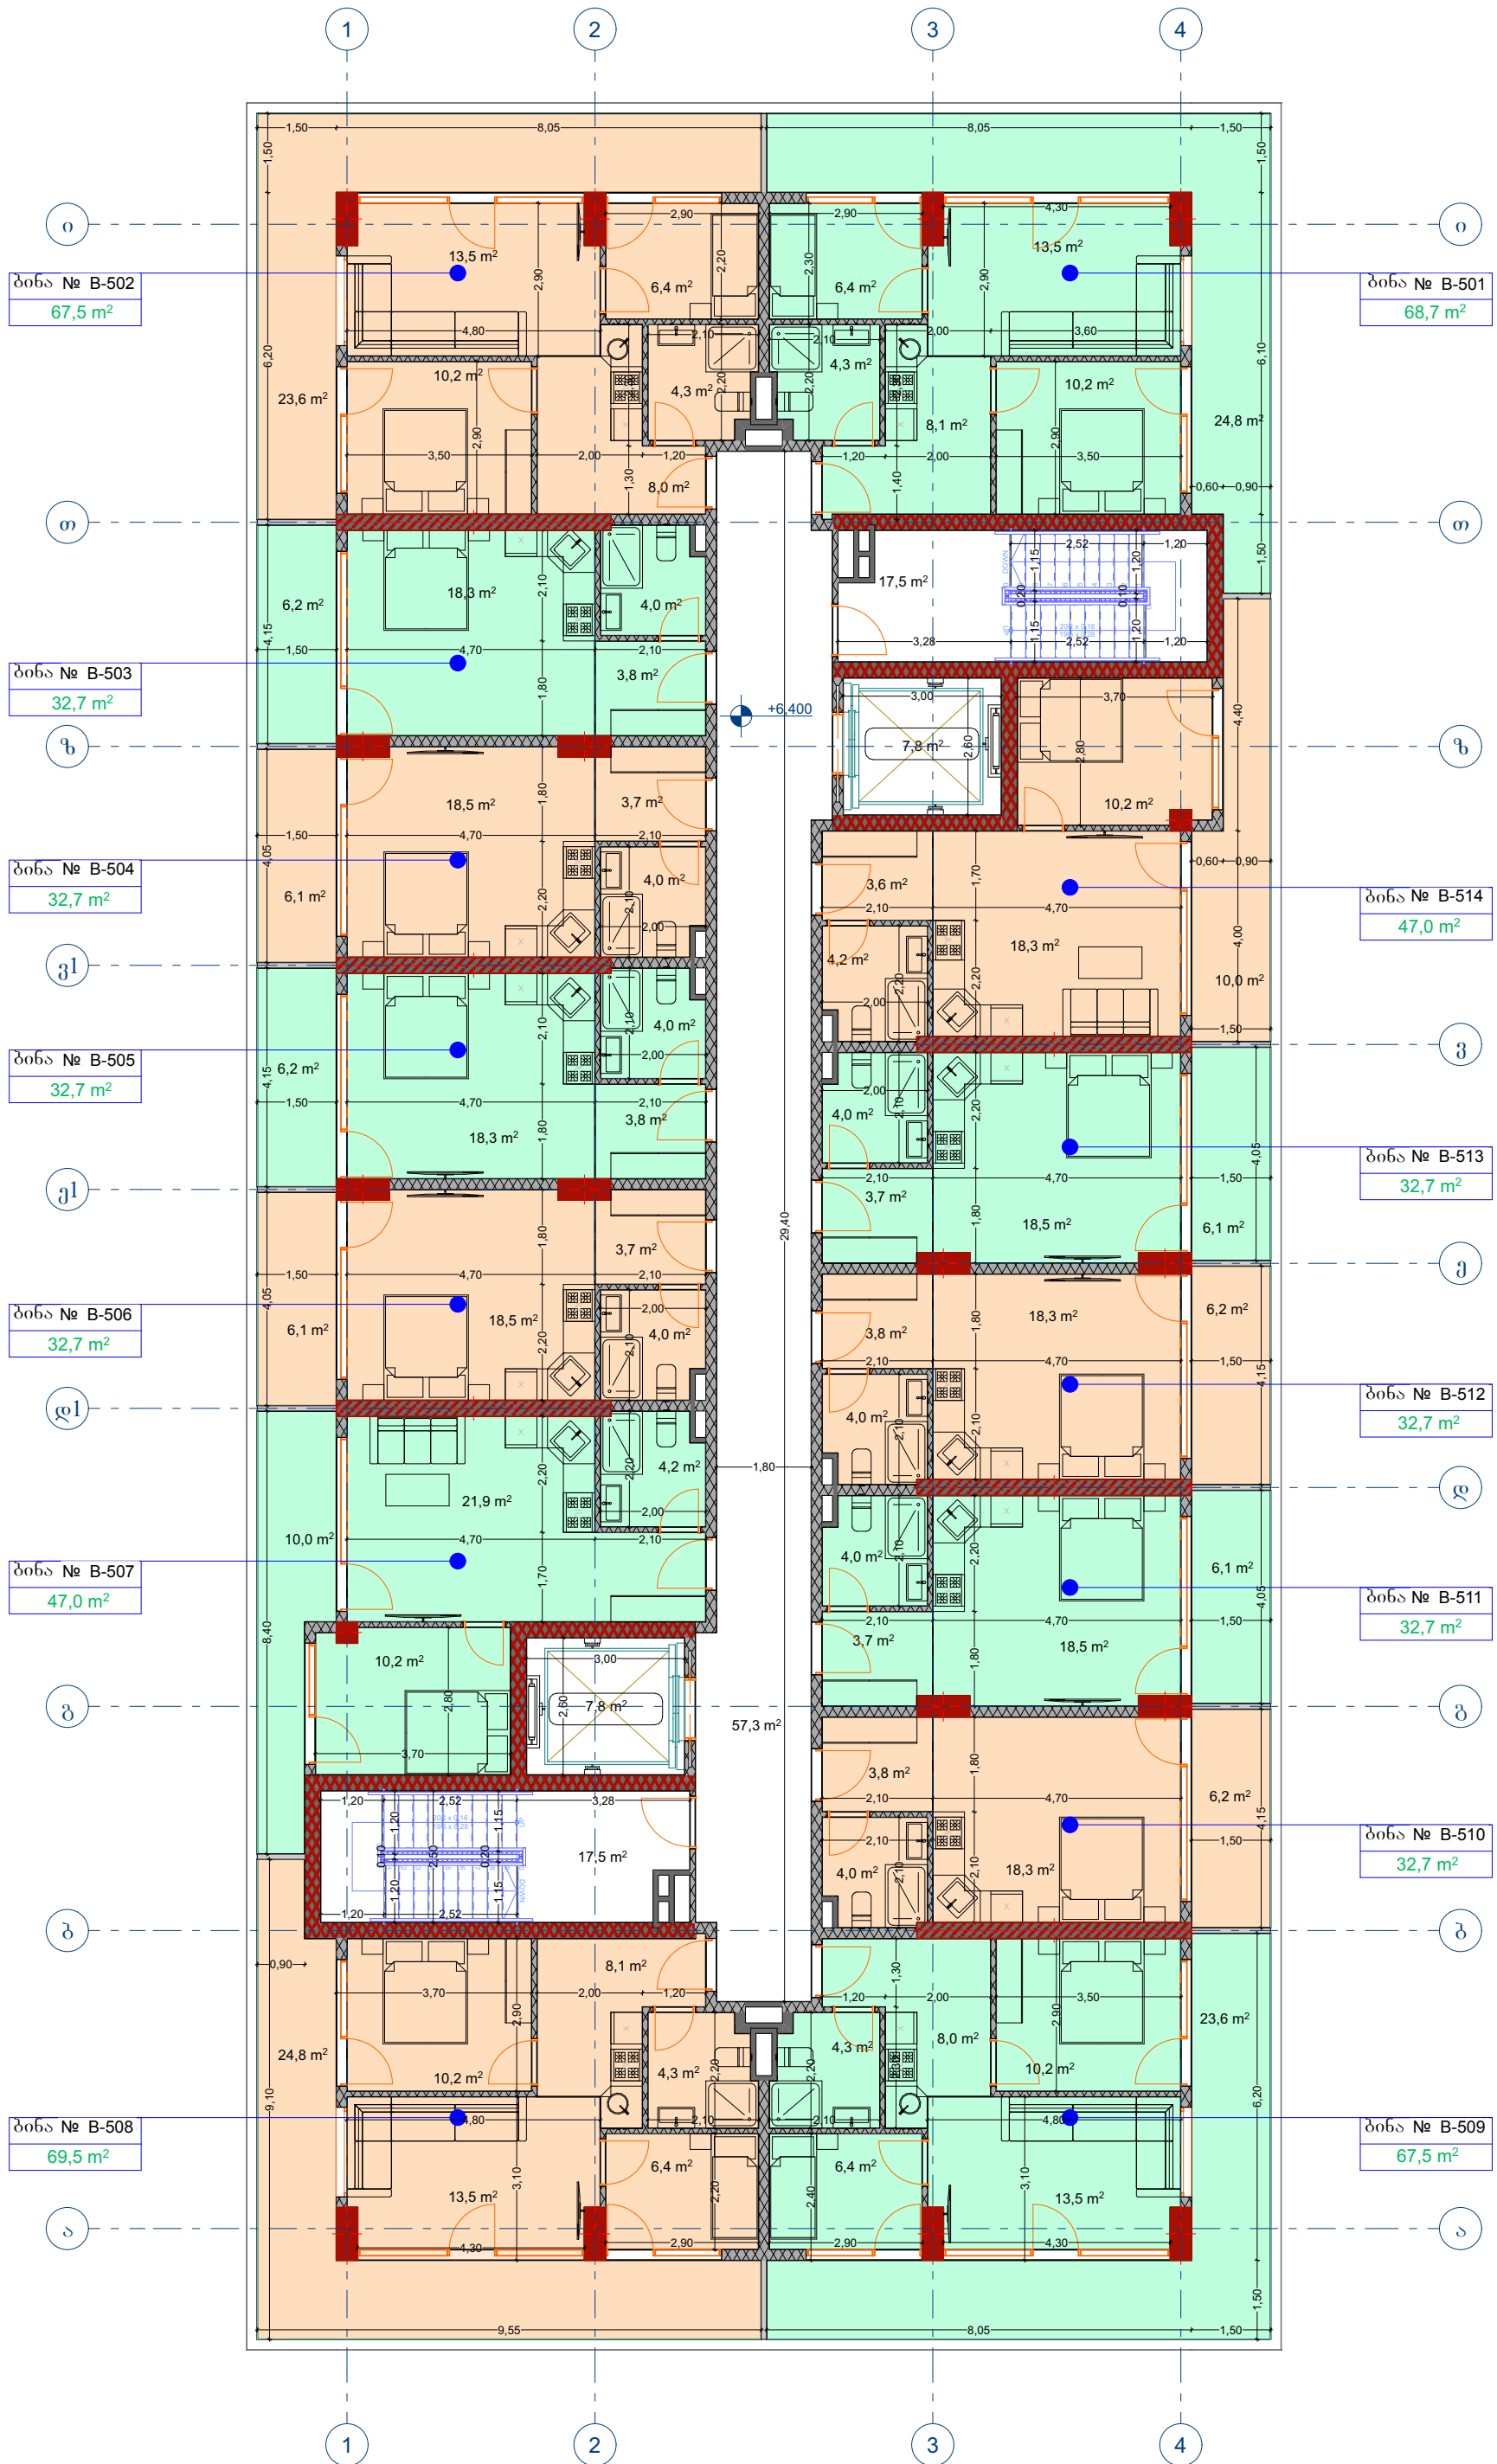


შიდა ფართი	43.9 მ²	43.9 მ²	26.5 მ²	26.6 მ²	26.5 მ²	26.6 მ²	37.0 მ²	43.9 მ²	43.9 მ²	26.5 მ²	26.6 მ²	26.5 მ²	26.6 მ²	37.0 მ²	462.0 მ²
აივანი	24.8 მ²	23.6 მ²	6.2 მ²	6.1 მ²	6.2 მ²	6.1 მ²	10.0 მ²	24.8 მ²	23.6 მ²	6.2 მ²	6.1 მ²	6.2 მ²	6.1 მ²	10.0 მ²	166.0 მ²
სასარგებლო ფართი	68.7 მ²	67.5 მ²	32.7 მ²	32.7 მ²	32.7 მ²	32.7 მ²	47.0 მ²	68.7 მ²	67.5 მ²	32.7 მ²	32.7 მ²	32.7 მ²	32.7 მ²	47.0 მ²	628.0 მ²

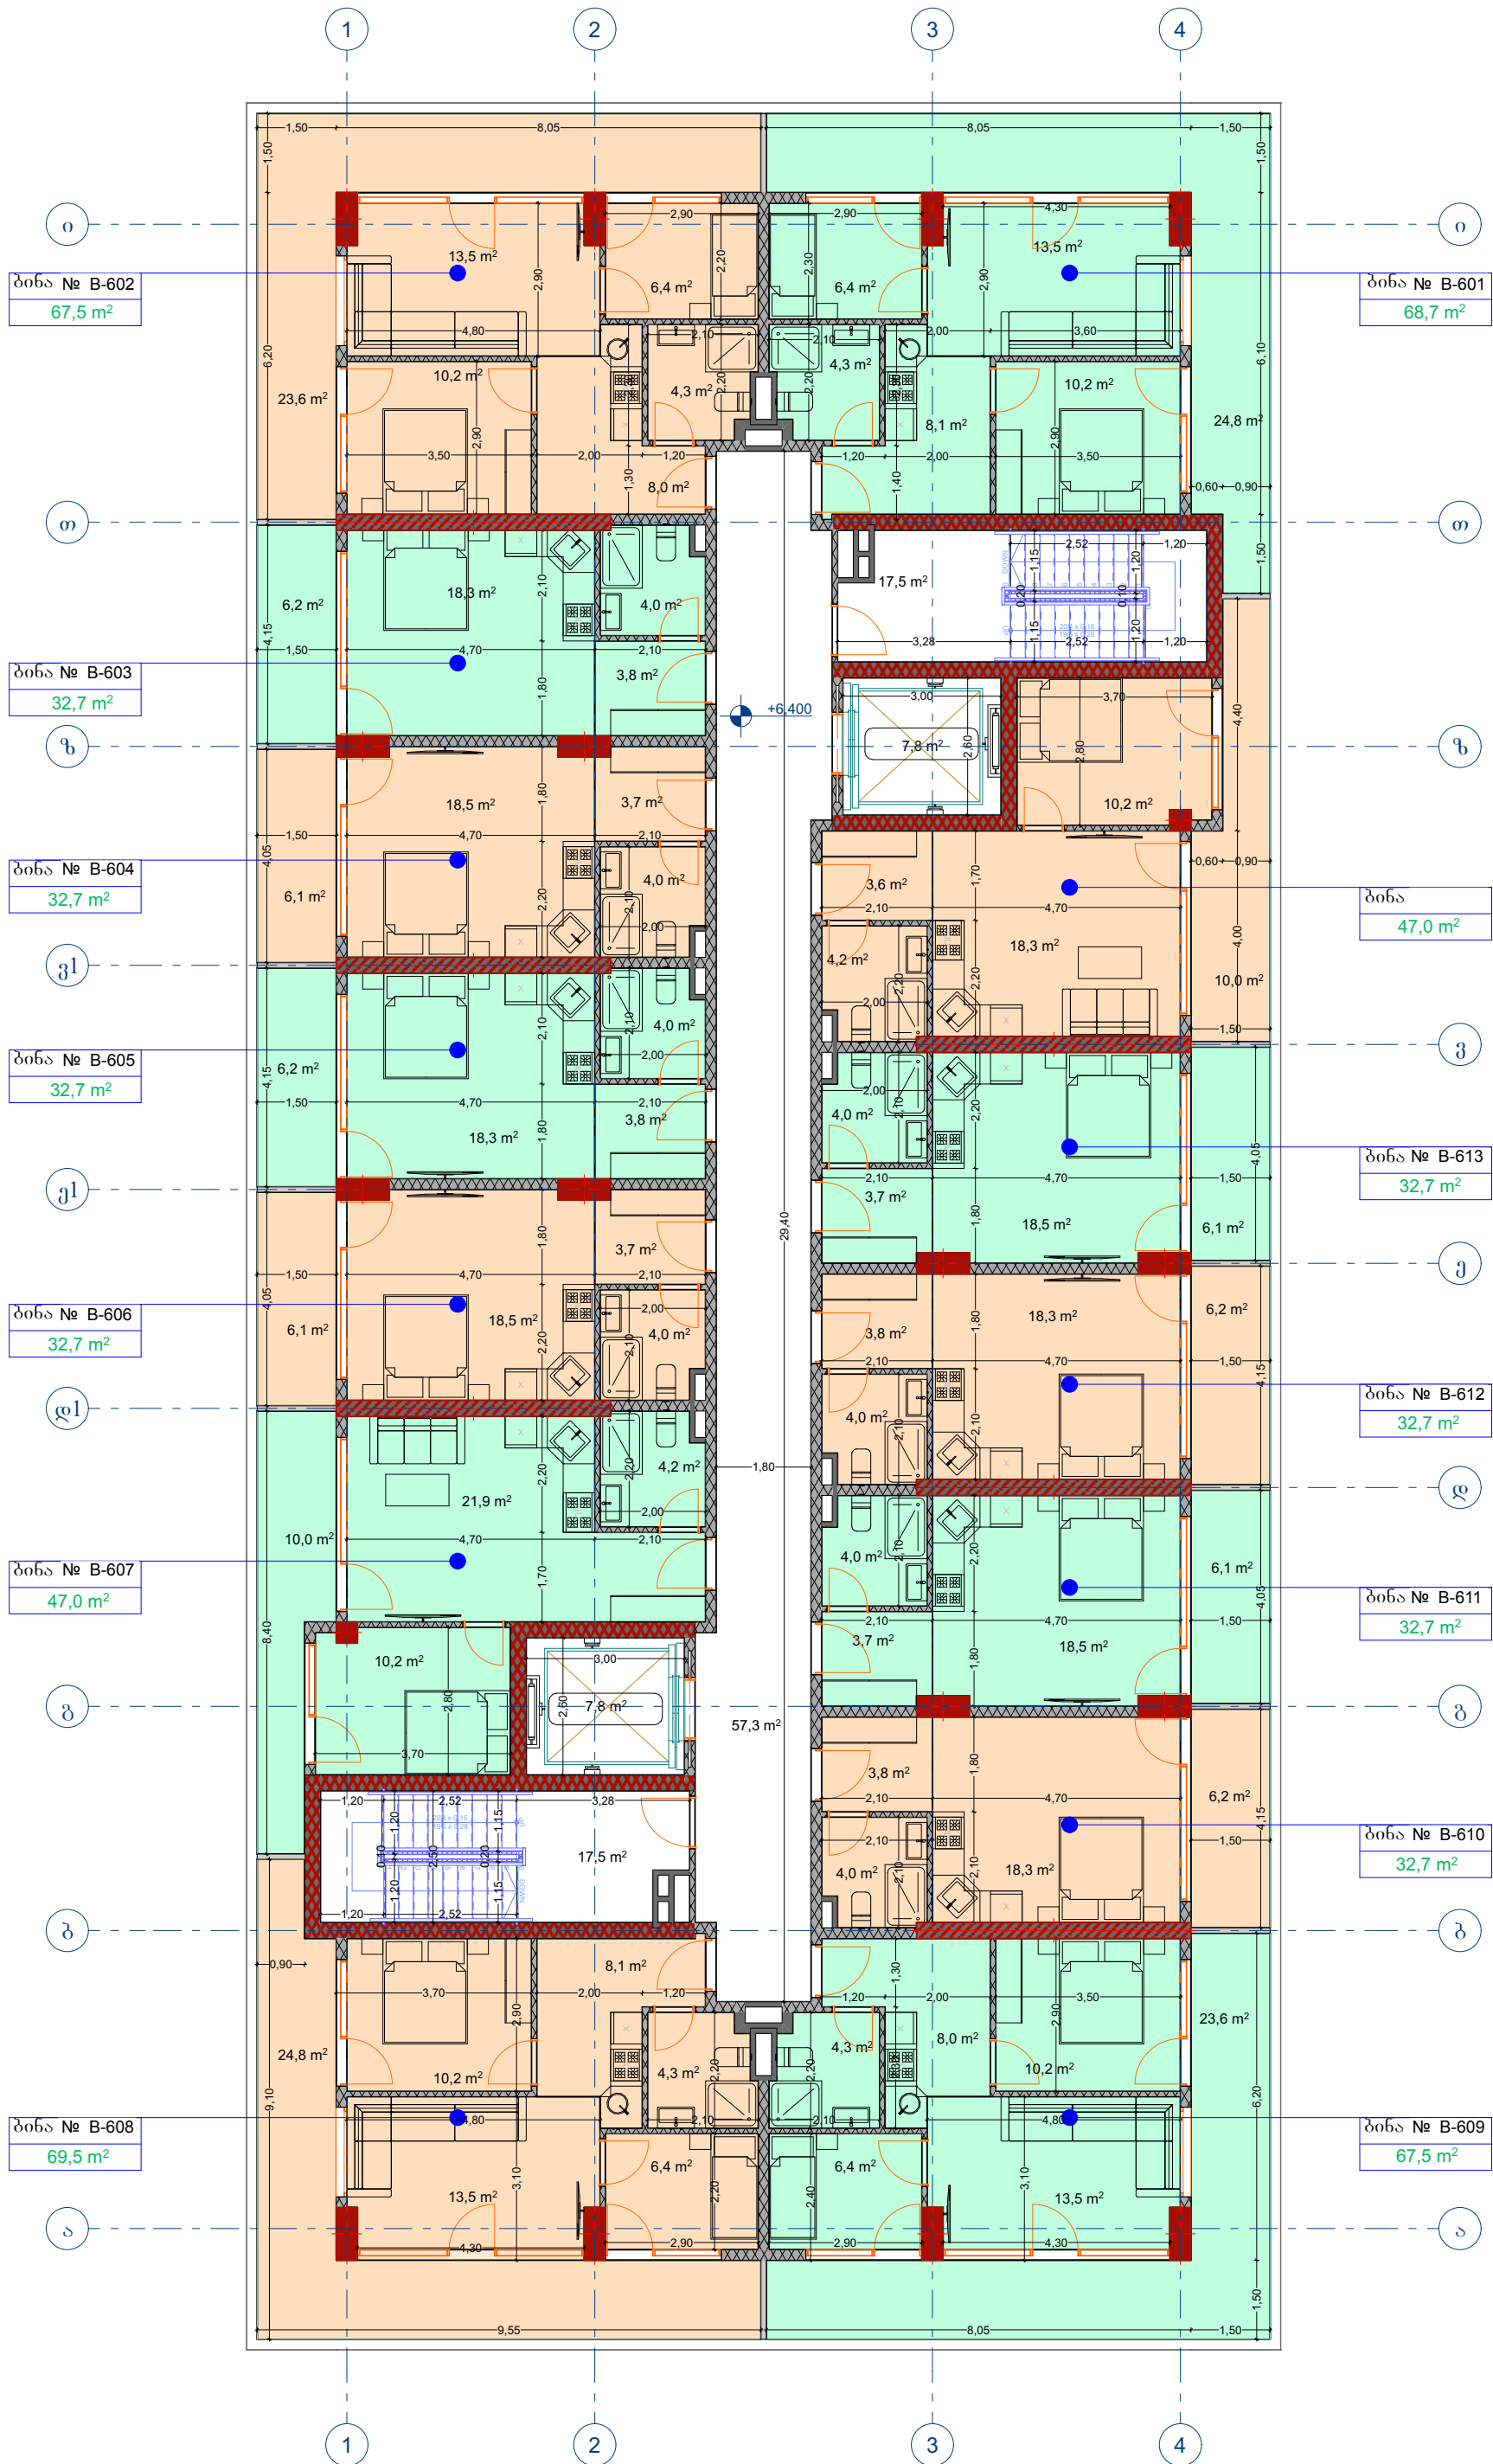


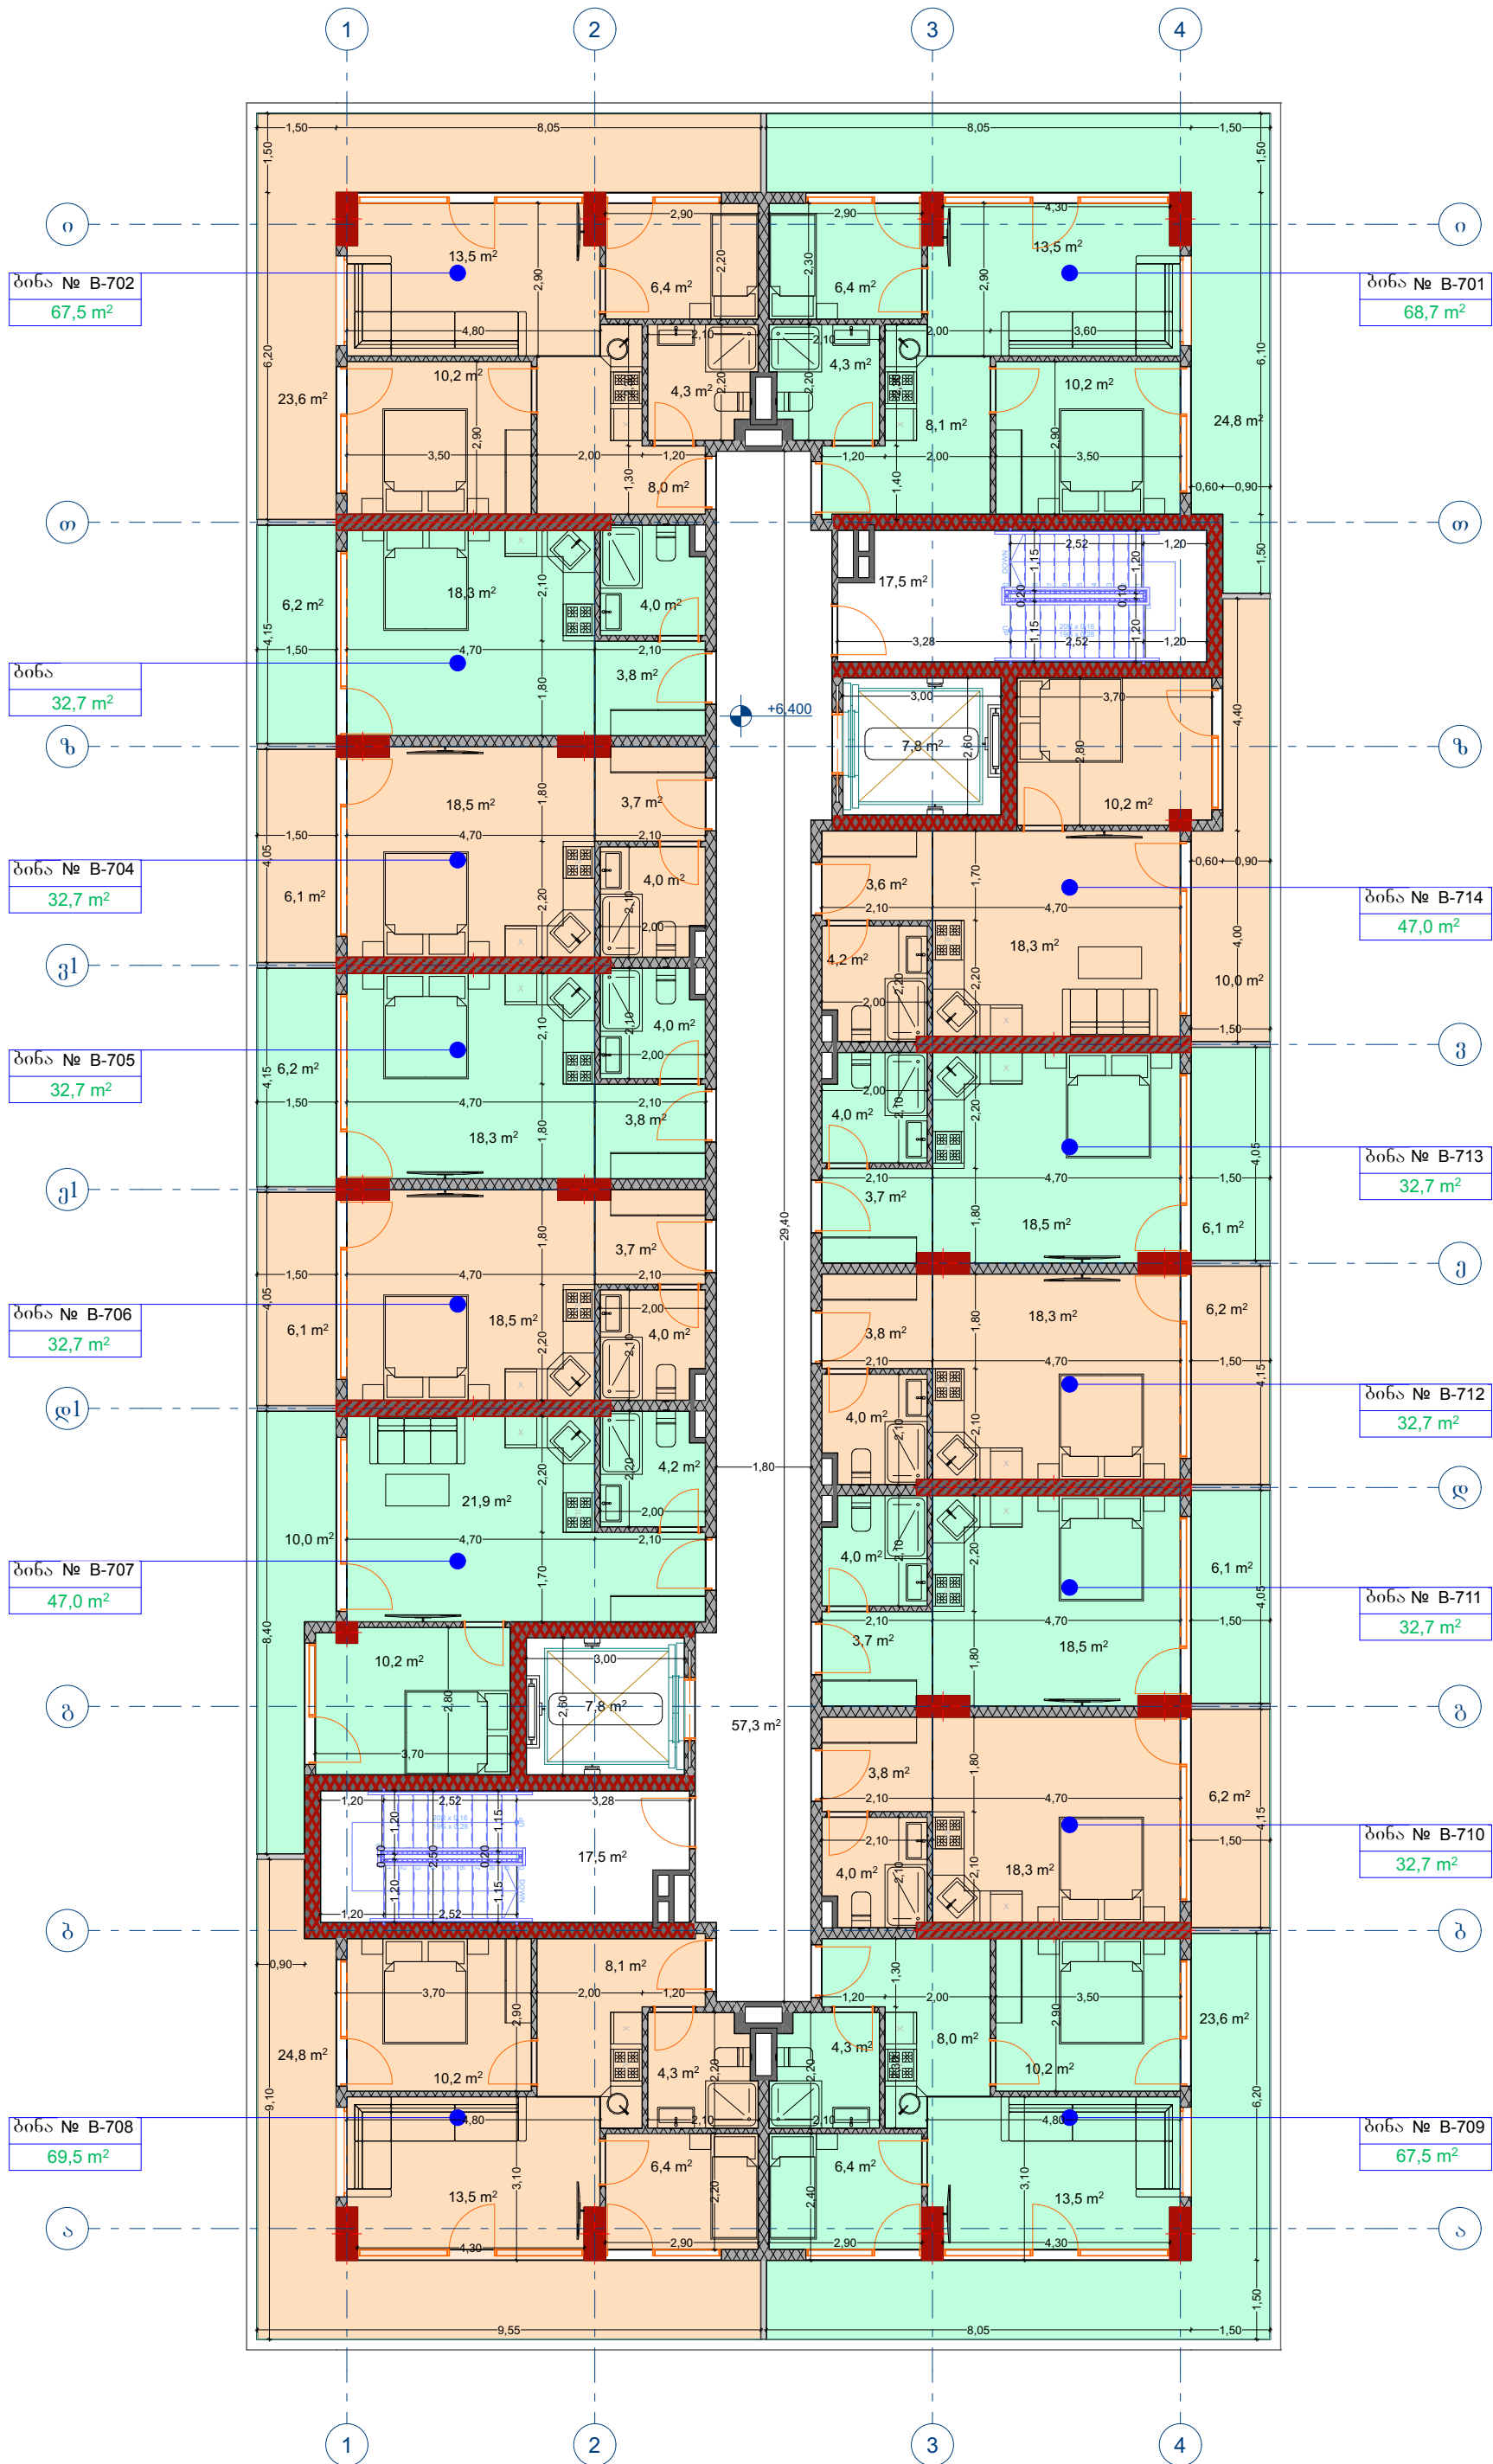



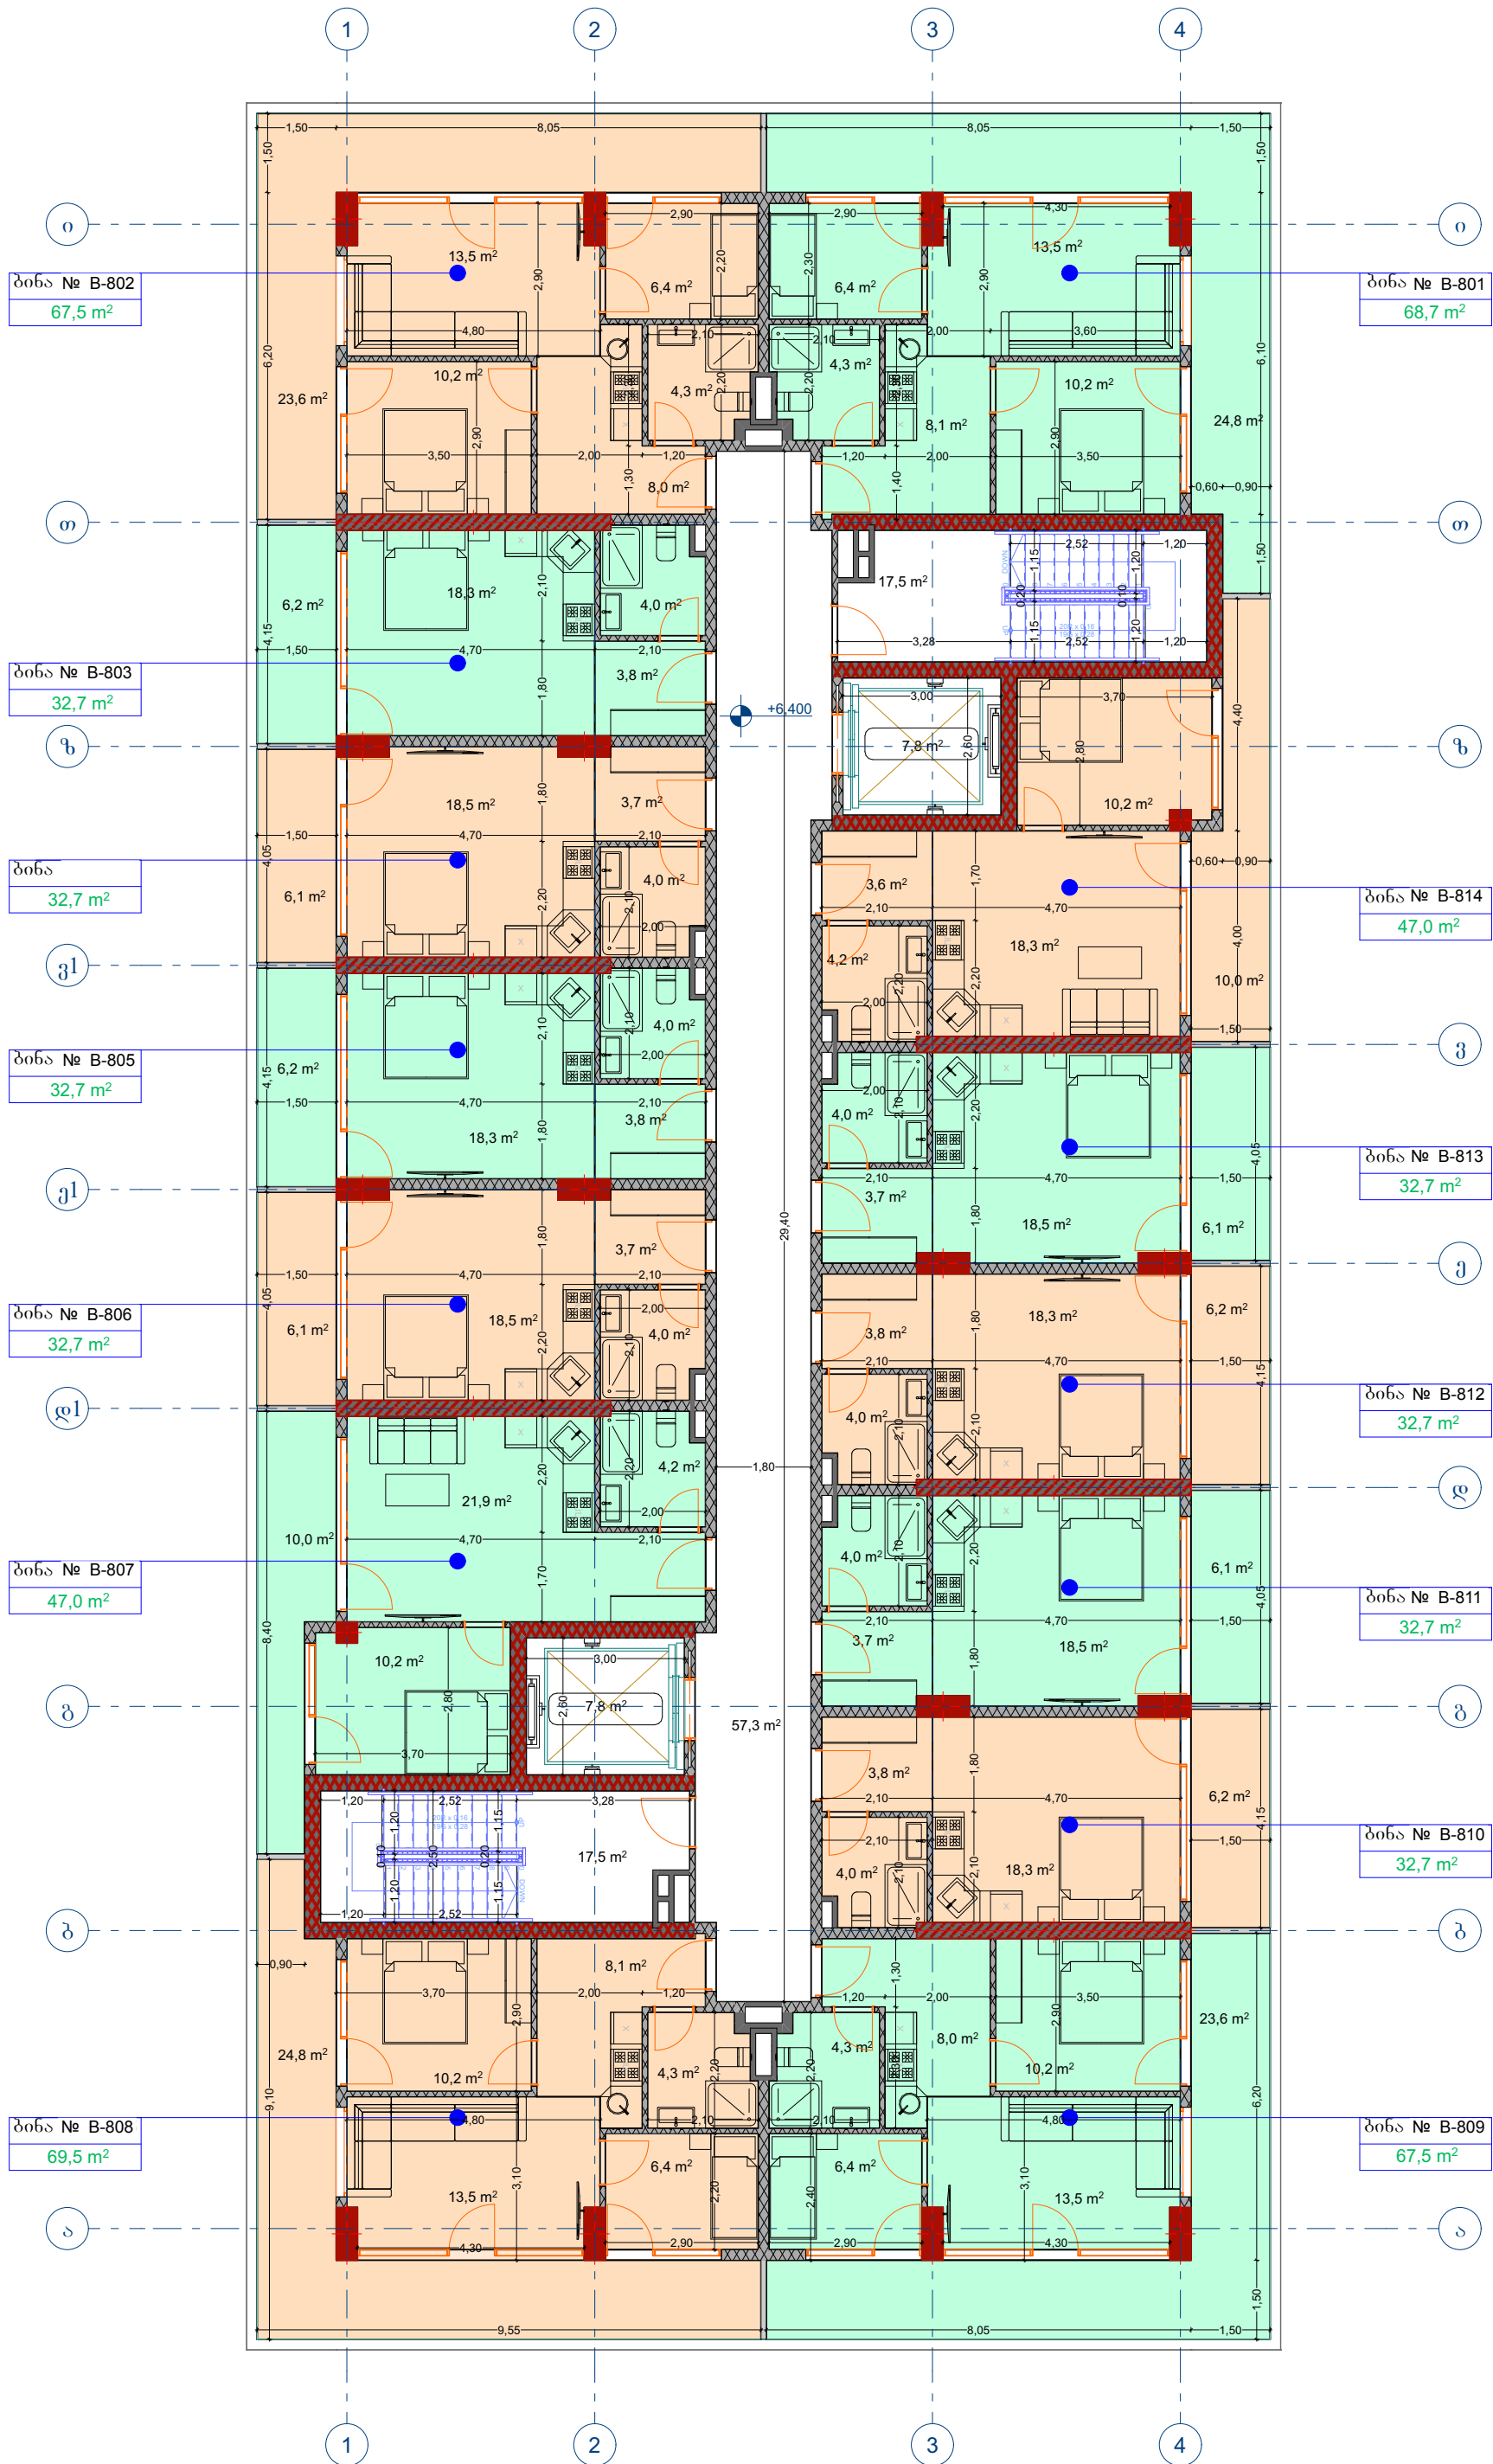


B-ბლოკი მეორე სართული															
ბინა №	B-201	B-202	B-203	B-204	B-205	B-206	B-207	B-208	B-209	B-210	B-211	B-212	B-213	B-214	ჯამი
შიდა ფართი	43.9 მ²	43.9 მ²	26.5 მ²	26.6 მ²	26.5 მ²	26.6 მ²	37.0 მ²	43.9 მ²	43.9 მ²	26.5 მ²	26.6 მ²	26.5 მ²	26.6 მ²	37.0 მ²	462.0 მ²
აივანი	24.8 მ²	23.6 მ²	6.2 მ²	6.1 მ²	6.2 მ²	6.1 მ²	10.0 მ²	24.8 მ²	23.6 მ²	6.2 მ²	6.1 მ²	6.2 მ²	6.1 მ²	10.0 მ²	166.0 მ²
სასარგებლო ფართი	68.7 მ²	67.5 მ²	32.7 მ²	32.7 მ²	32.7 მ²	32.7 მ²	47.0 მ²	68.7 მ²	67.5 მ²	32.7 მ²	32.7 მ²	32.7 მ²	32.7 მ²	47.0 მ²	628.0 მ²

B ბლოკი

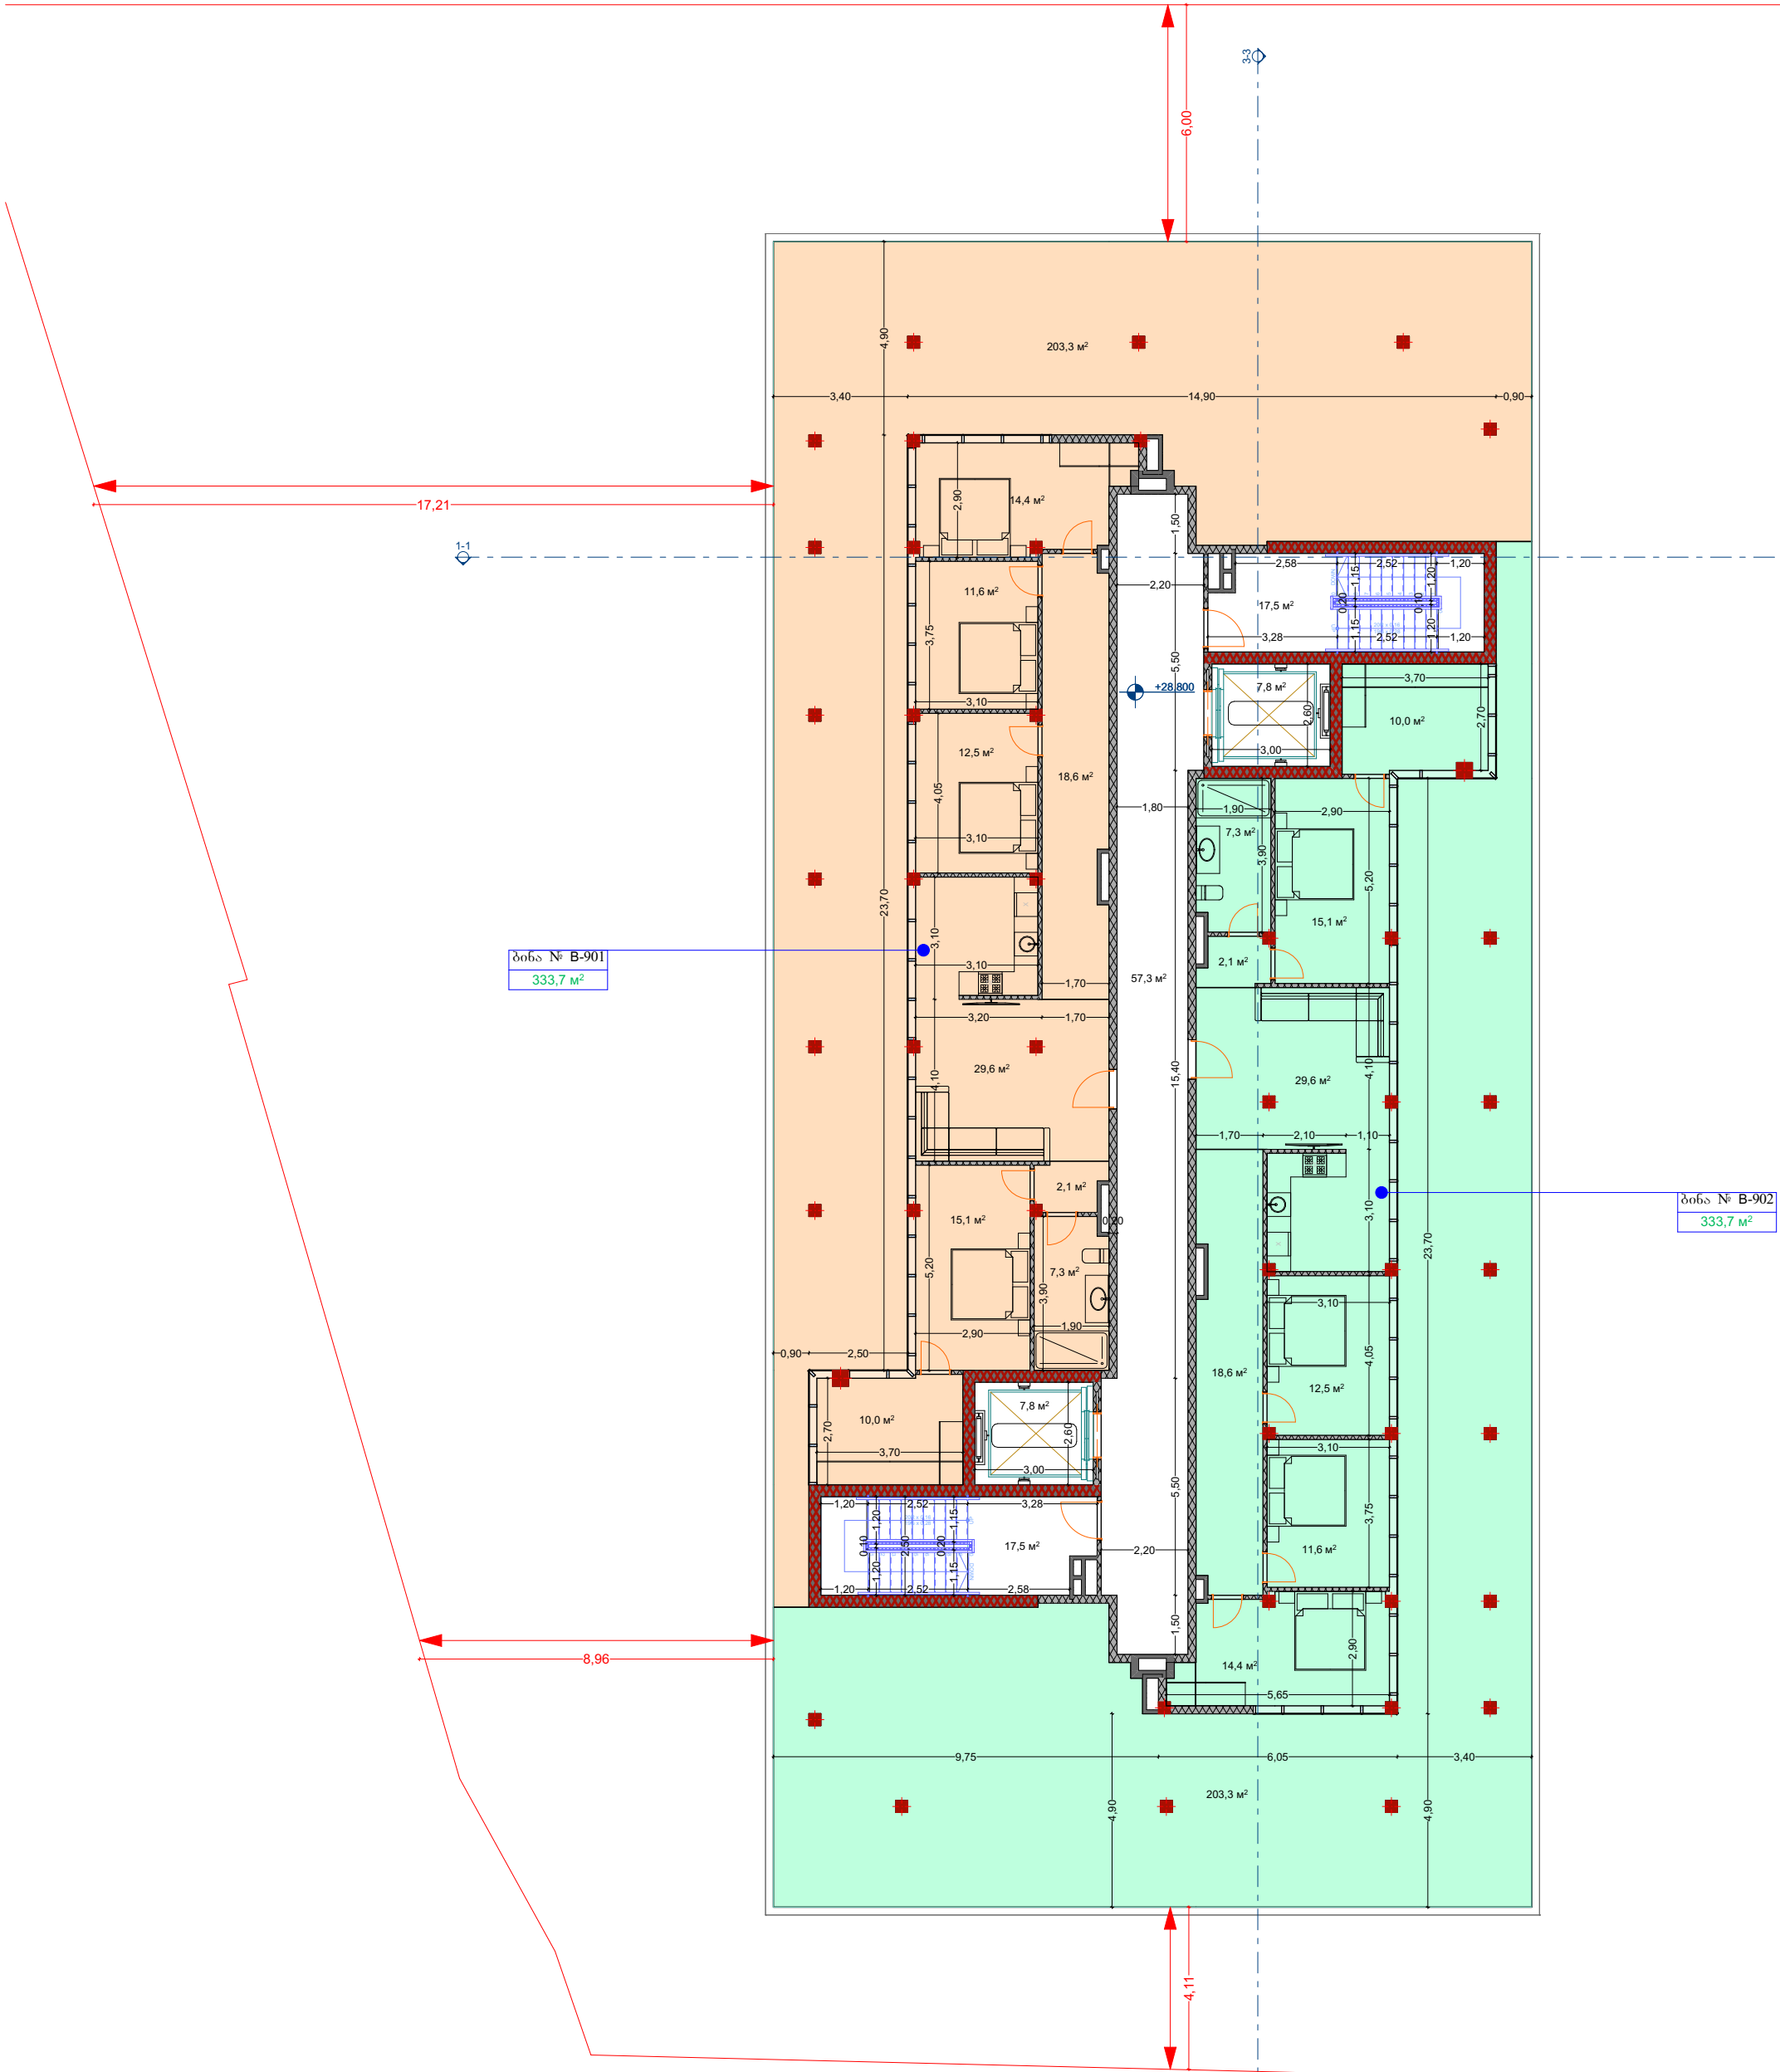

B-ბლოკი ტერასის ხარბული			
ბინა №	B-901	B-902	ჯამი
შიდა ფართი	130.4 მ²	130.4 მ²	260.8 მ²
ტერასა	203.3 მ²	203.3 მ²	406.6 მ²
სასარგებლო ფართი	333.7 მ²	333.7 მ²	667.4 მ²

B ბლოკი

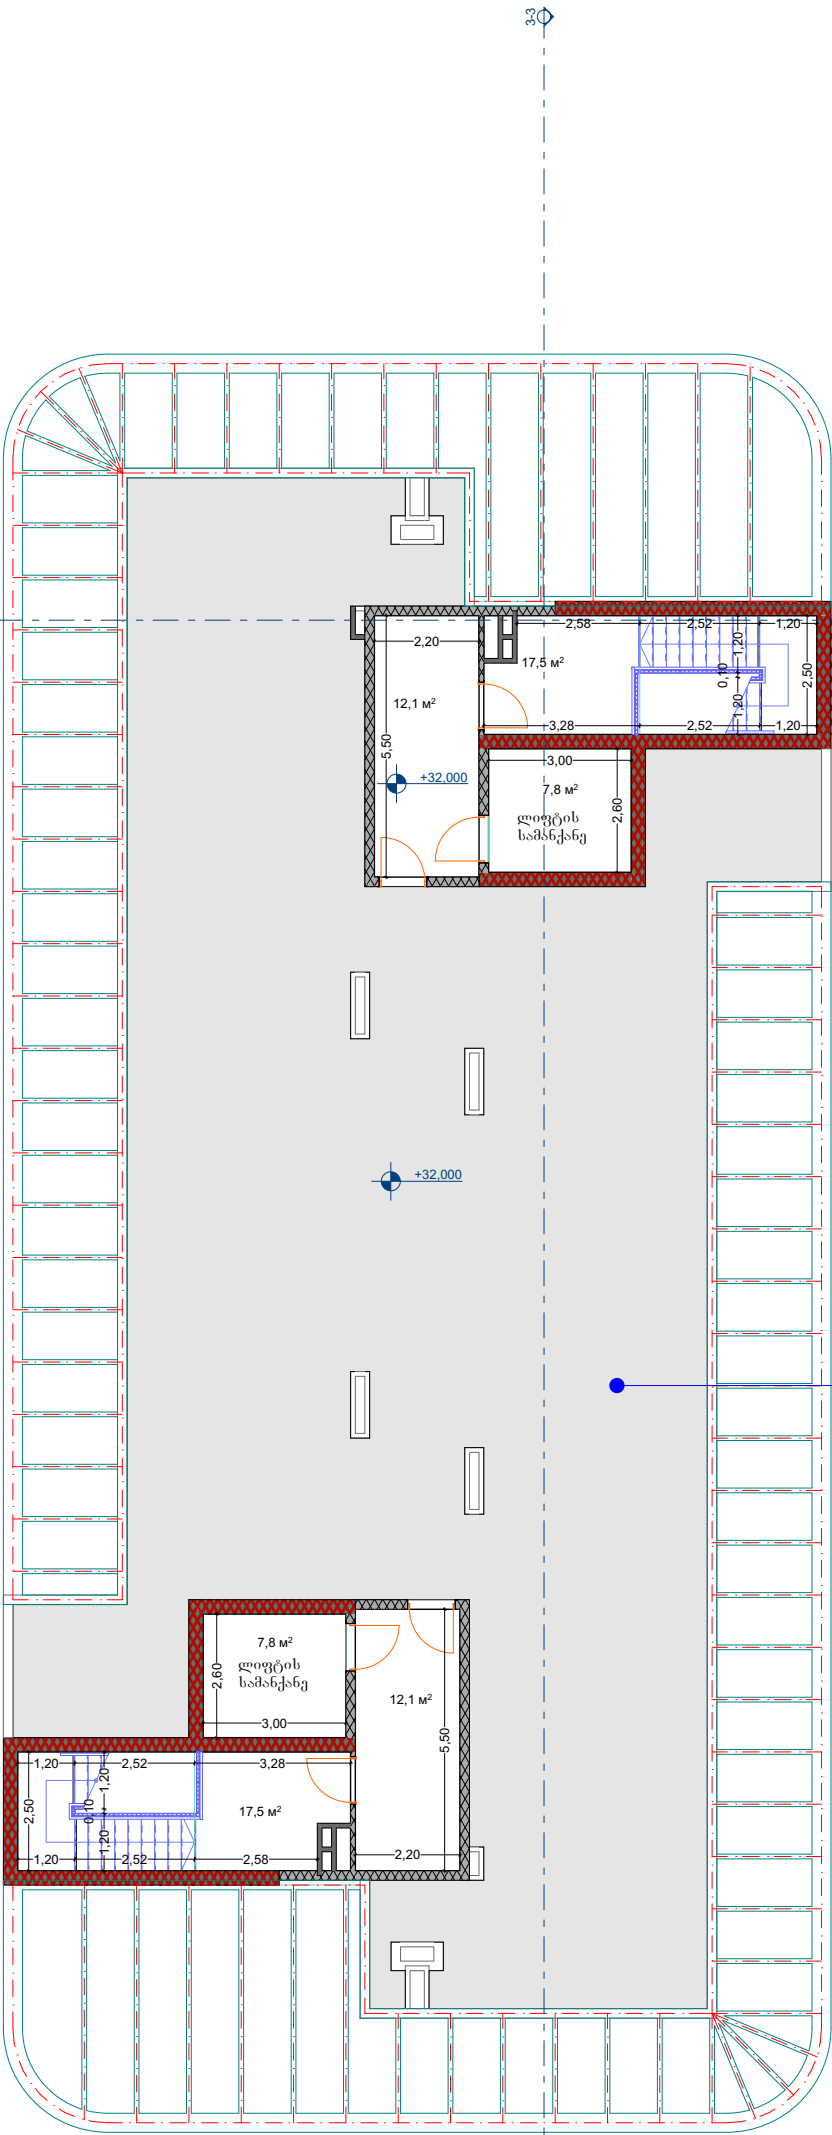

B-ბლოკი		
გადახურვის გეგმა (+32.00) ნიშნულზე		
ფართი №	B-1001	ჯამი
შიდა ფართი	296.6 მ²	296.6 მ²
ტერასა	0.0 მ²	0.0 მ²
სასარგებლო ფართი	296.6 მ²	296.6 მ²

